




SNID - A - A.  
M:1:50

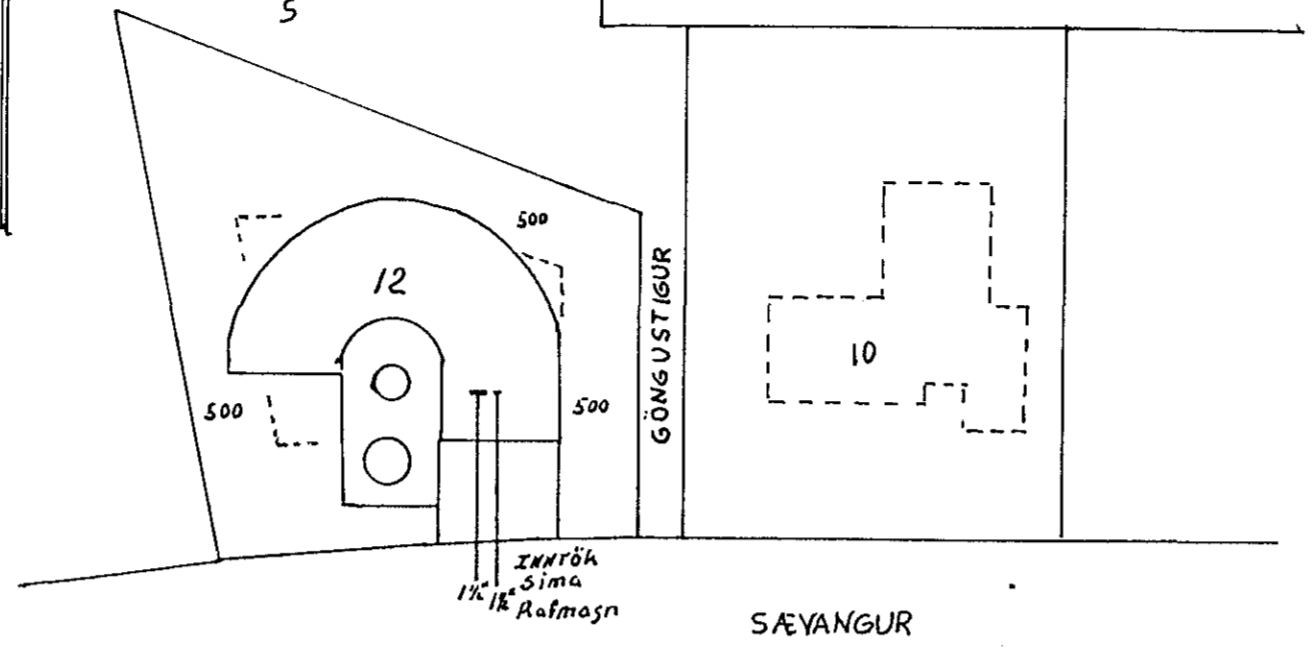

AFSTÖÐUMYND  
M:1:500

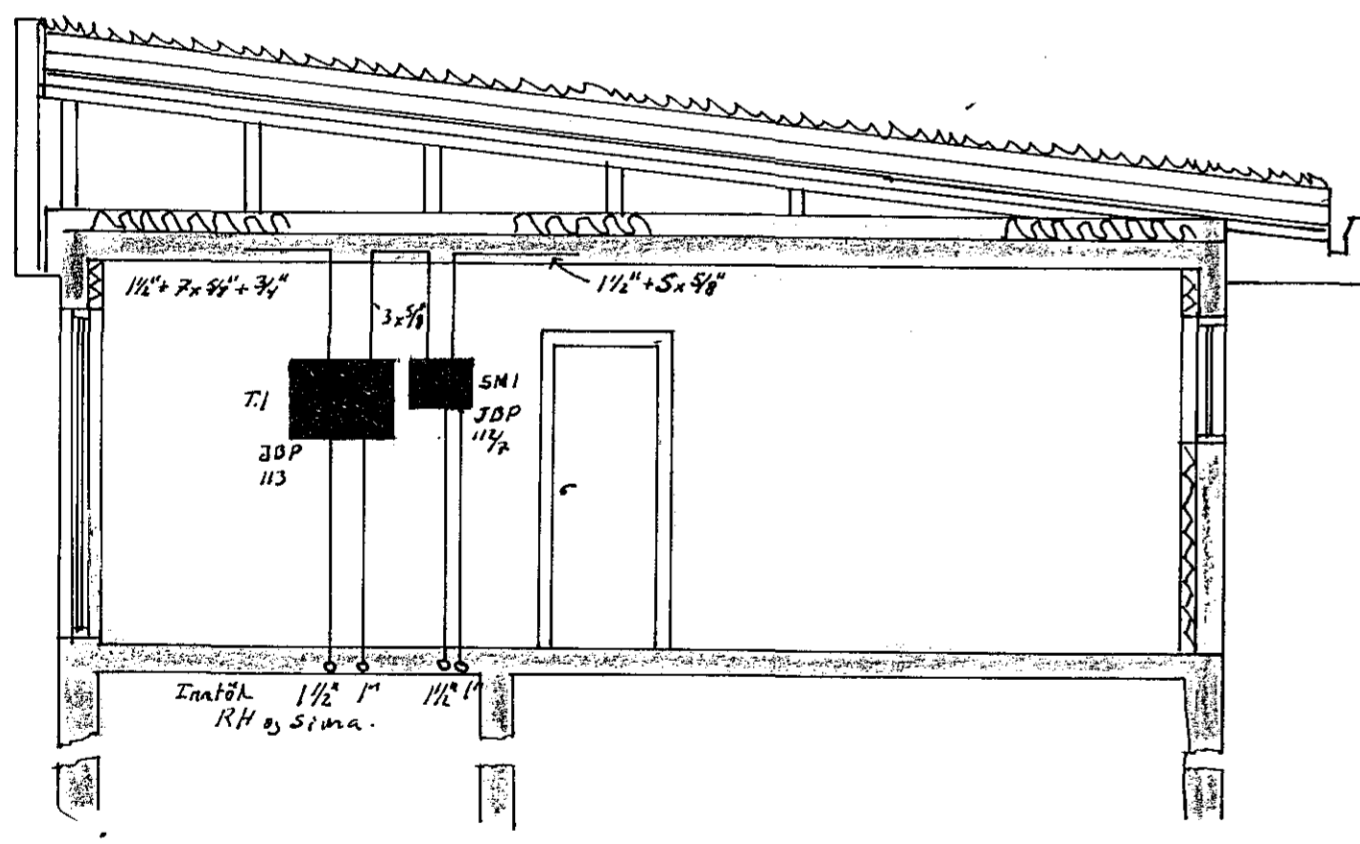

SNID - B - B.  
M:1:50

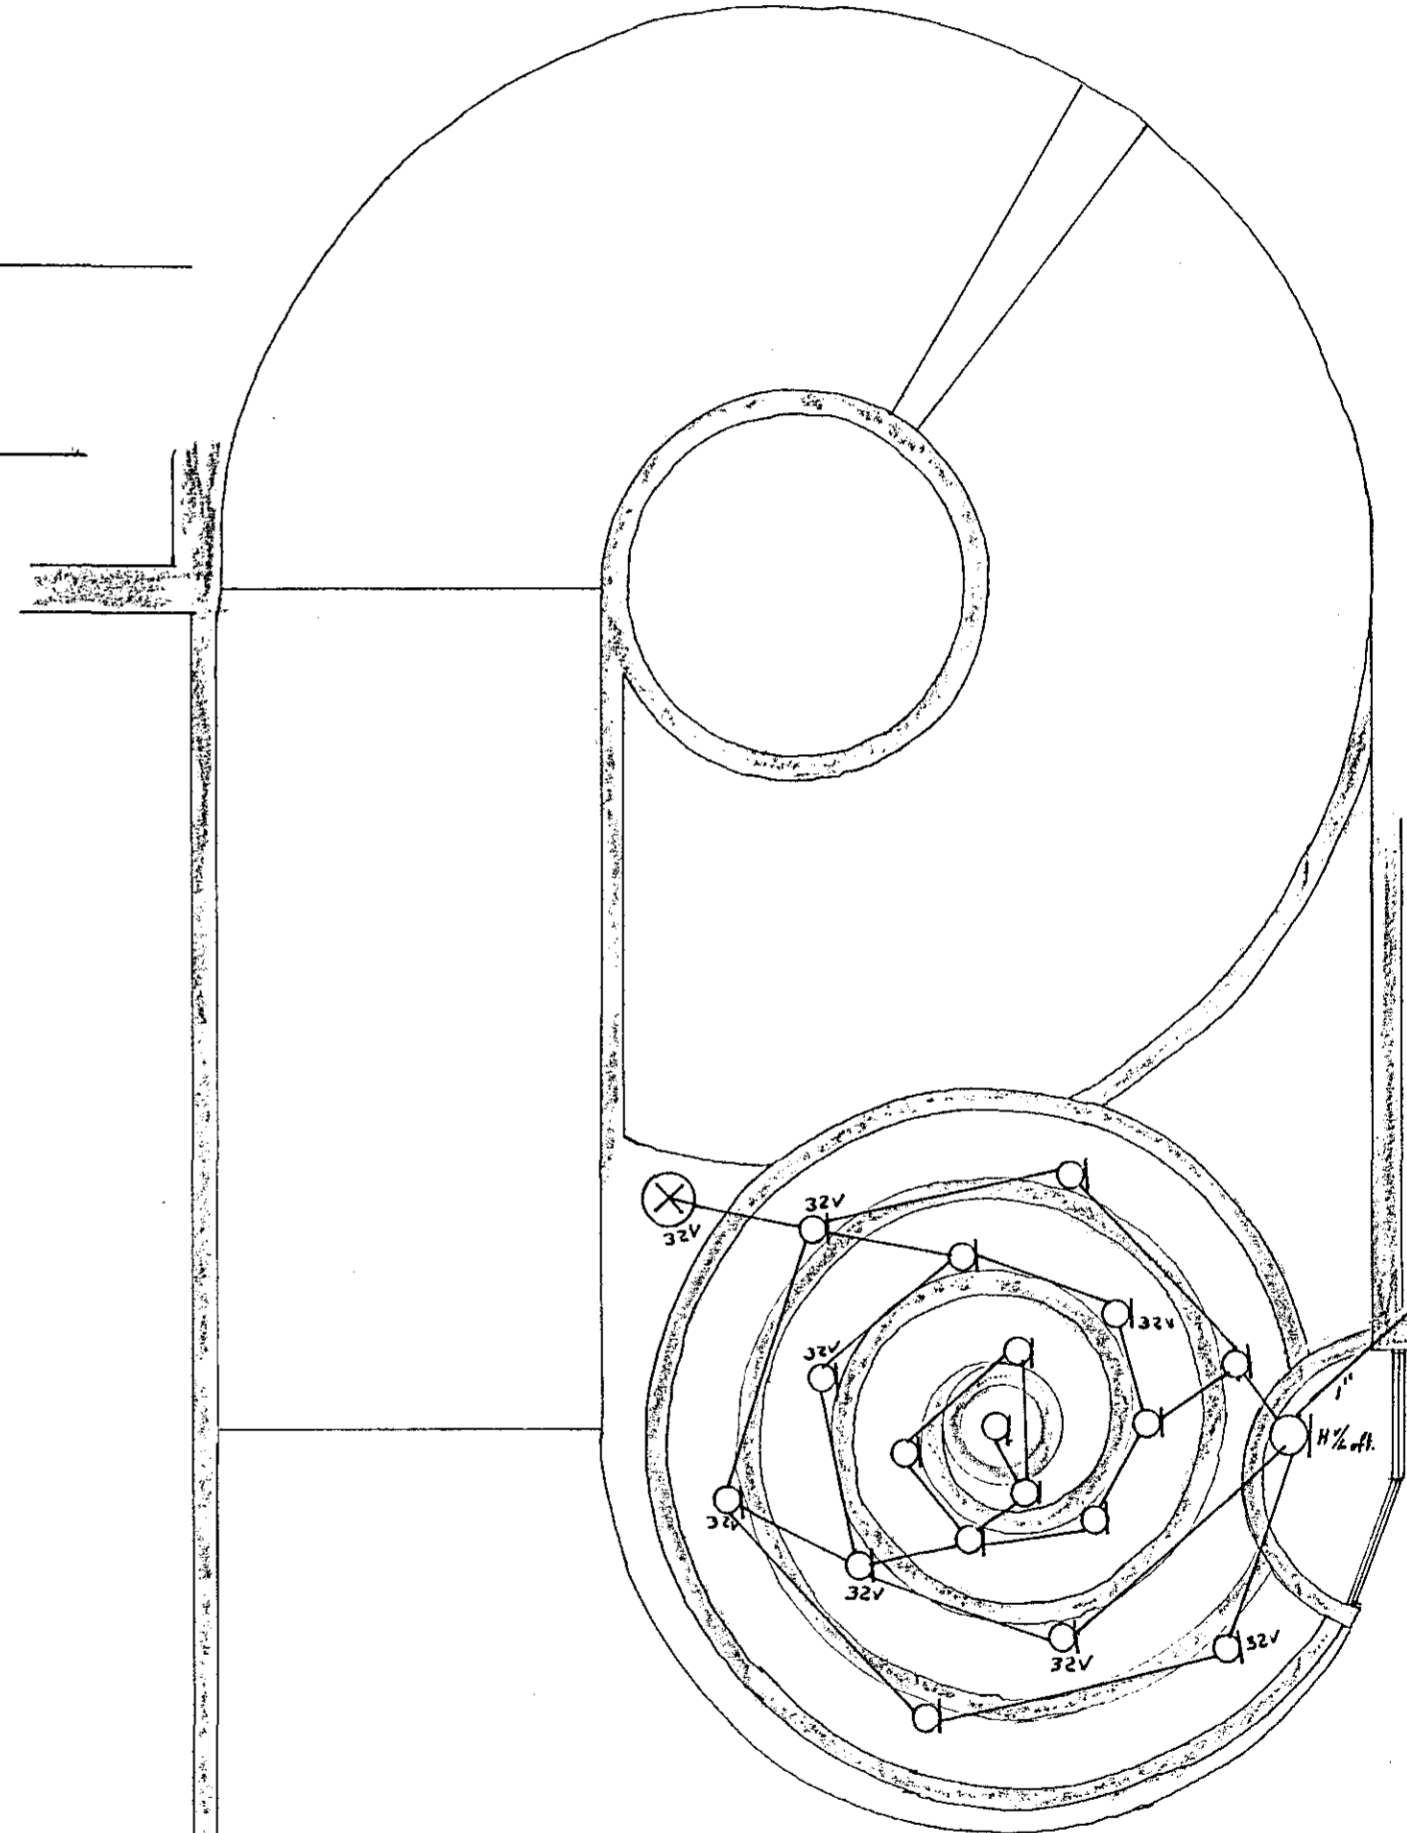

HÆÐ DÓSA Í BLÓMABEDI SÉ 15sm FRÁ EFRIBRÚN

2		<b>RAFAFL</b> s.v.f.	S: 85955
<small>Teikning af Jóni Þóri Guðmundssyni</small>	SÆVANGUR 12		Mkv. <input checked="" type="checkbox"/>
	RAFLÖGN BLÓMABEDI AFSTÖÐUMYND, SNID A-A OG B-B		Dags. 1/4 '82
			Samb. BL 2 AF 3