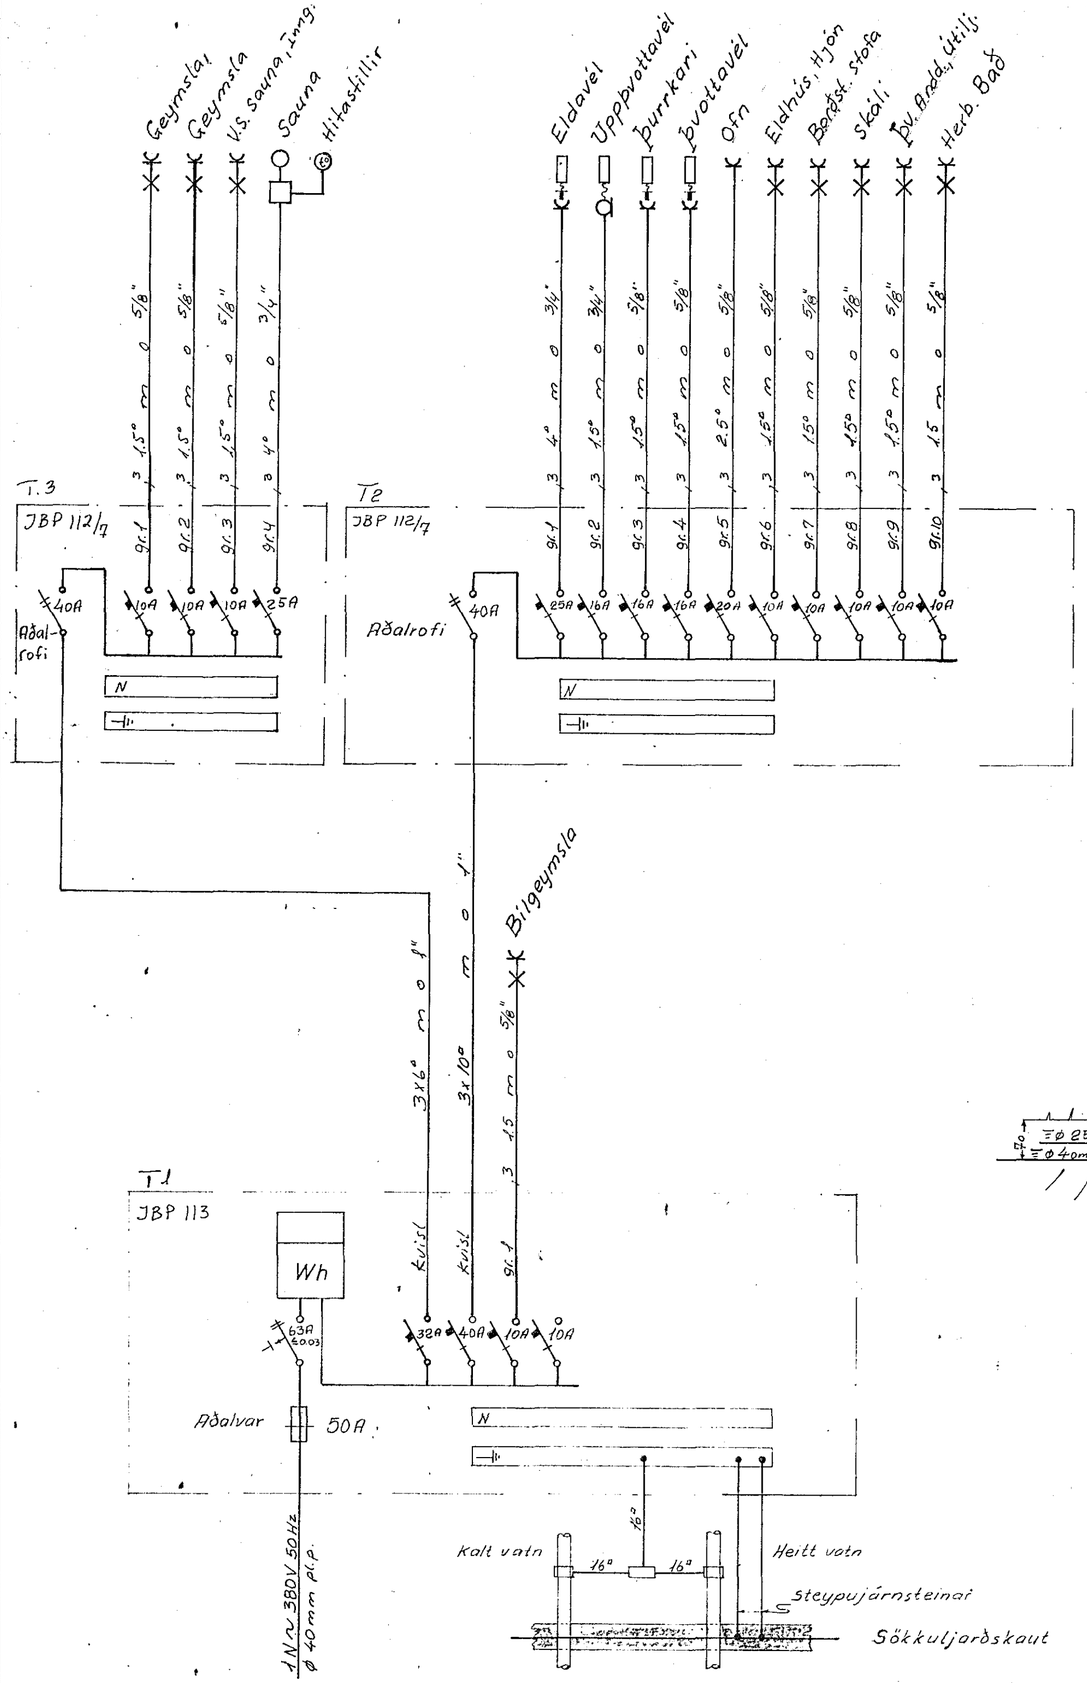

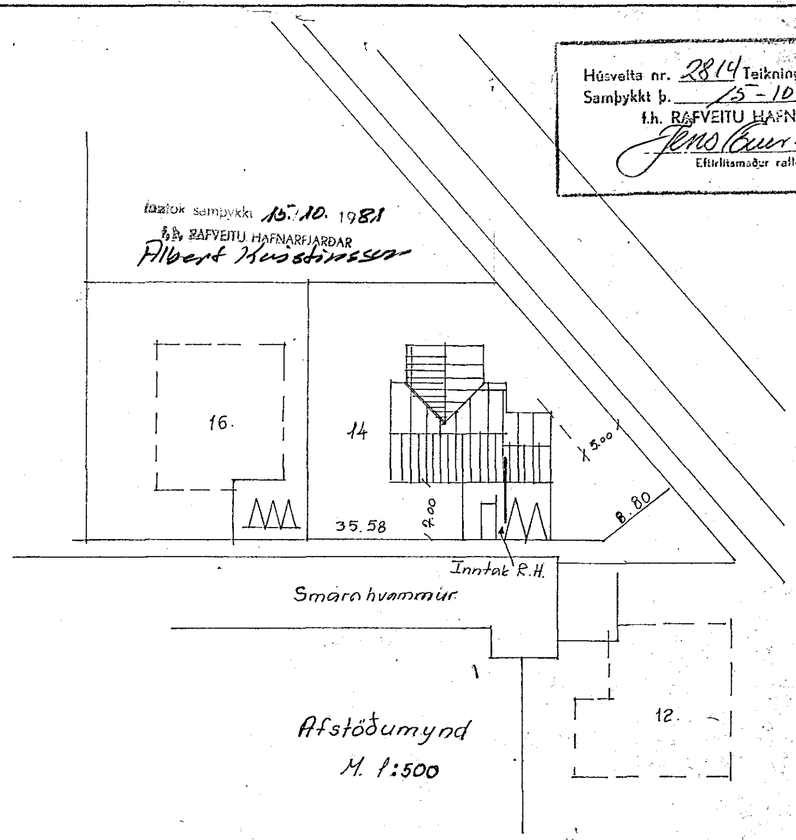

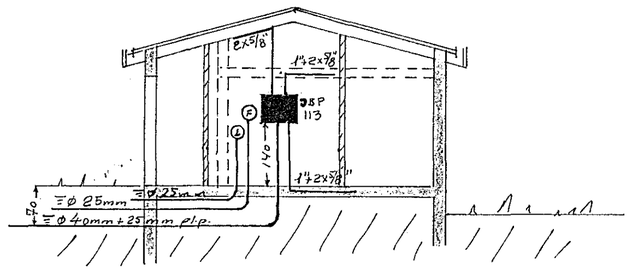

Snið A-A

SKÝRINGAR:

Lagnir eru huldar 5/8" pípulagnir og taugar 3×1,5° Hæð rofa sé 105 sm.
Hæð tengla sé 20 sm.
F = Bæjarsími L = Loftnet D.S = Dyrasími
Málstraumur rofa „ og tengla sé 10 A

Nema annars sé getið

1985

SMARAHVAMMUR 14	mælikv. 1:100, 1:500 ⅞
	dags. AGUST 1980
AFSTAÐA, SNIÐ, SKYRINGAR EINLÍNUMYND	teikn. T.S. bl. 1 af 3
	samþ. Teiknistofa Sveinbjörns
	teikn. nr. 54-B 43