


Mkv. 1:100

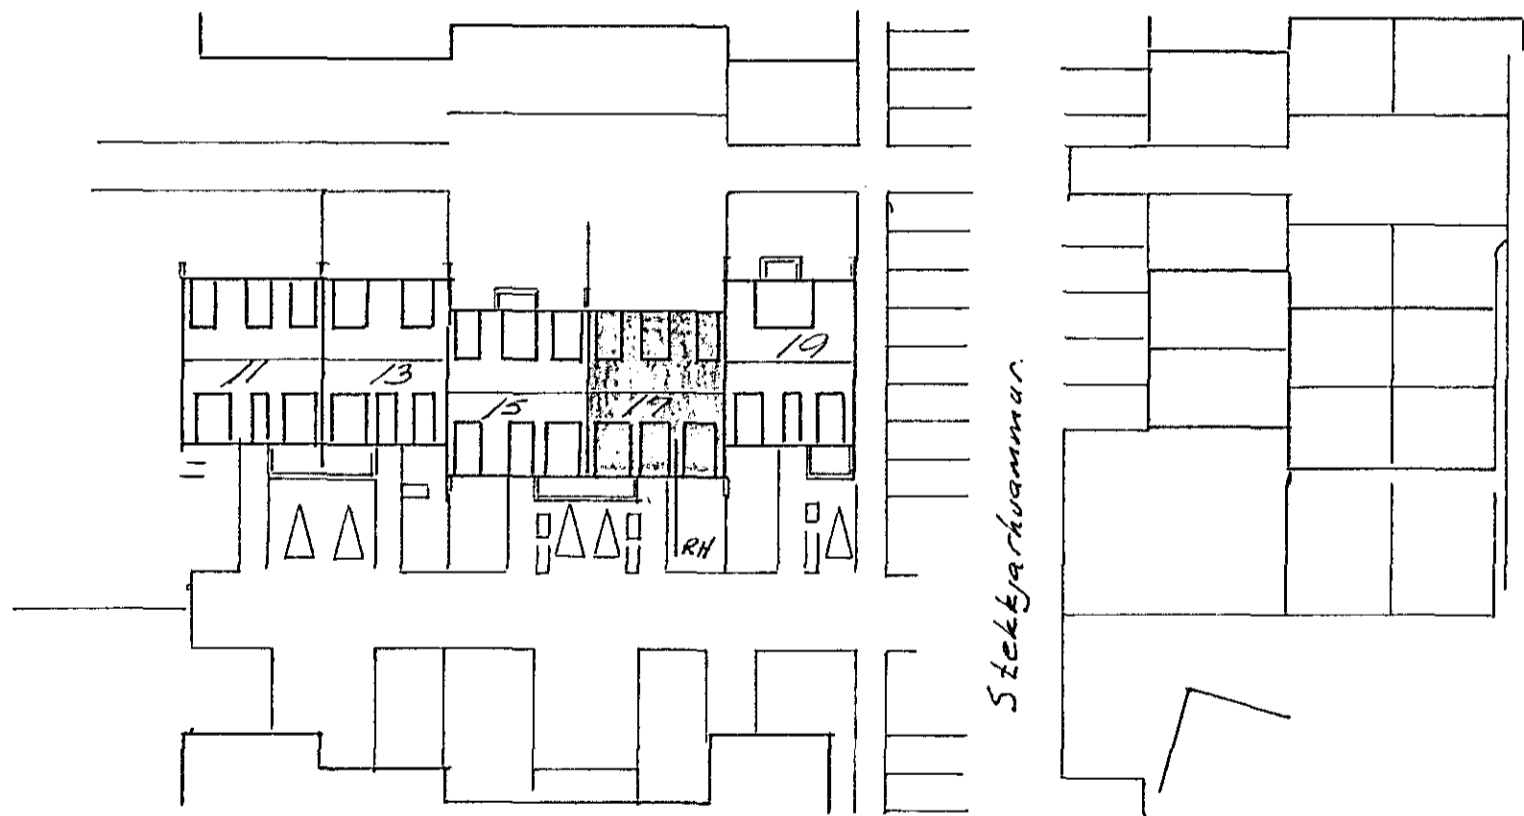


Mkv. 1:500

Skýringar:

- Málstraumur rofa og tengla sé 10A
- Pípur 5/8", vör 1,5²
- Hæð rofa sé 110 cm frá fullfrágengnu gólfi
- Hæð tengla sé 20 cm — " —
- Aðaltafla sé nr. 114 J.B.P eða samsvarandi
- Greinitafla sé nr. 112 — " — " —

nema annars sé getið

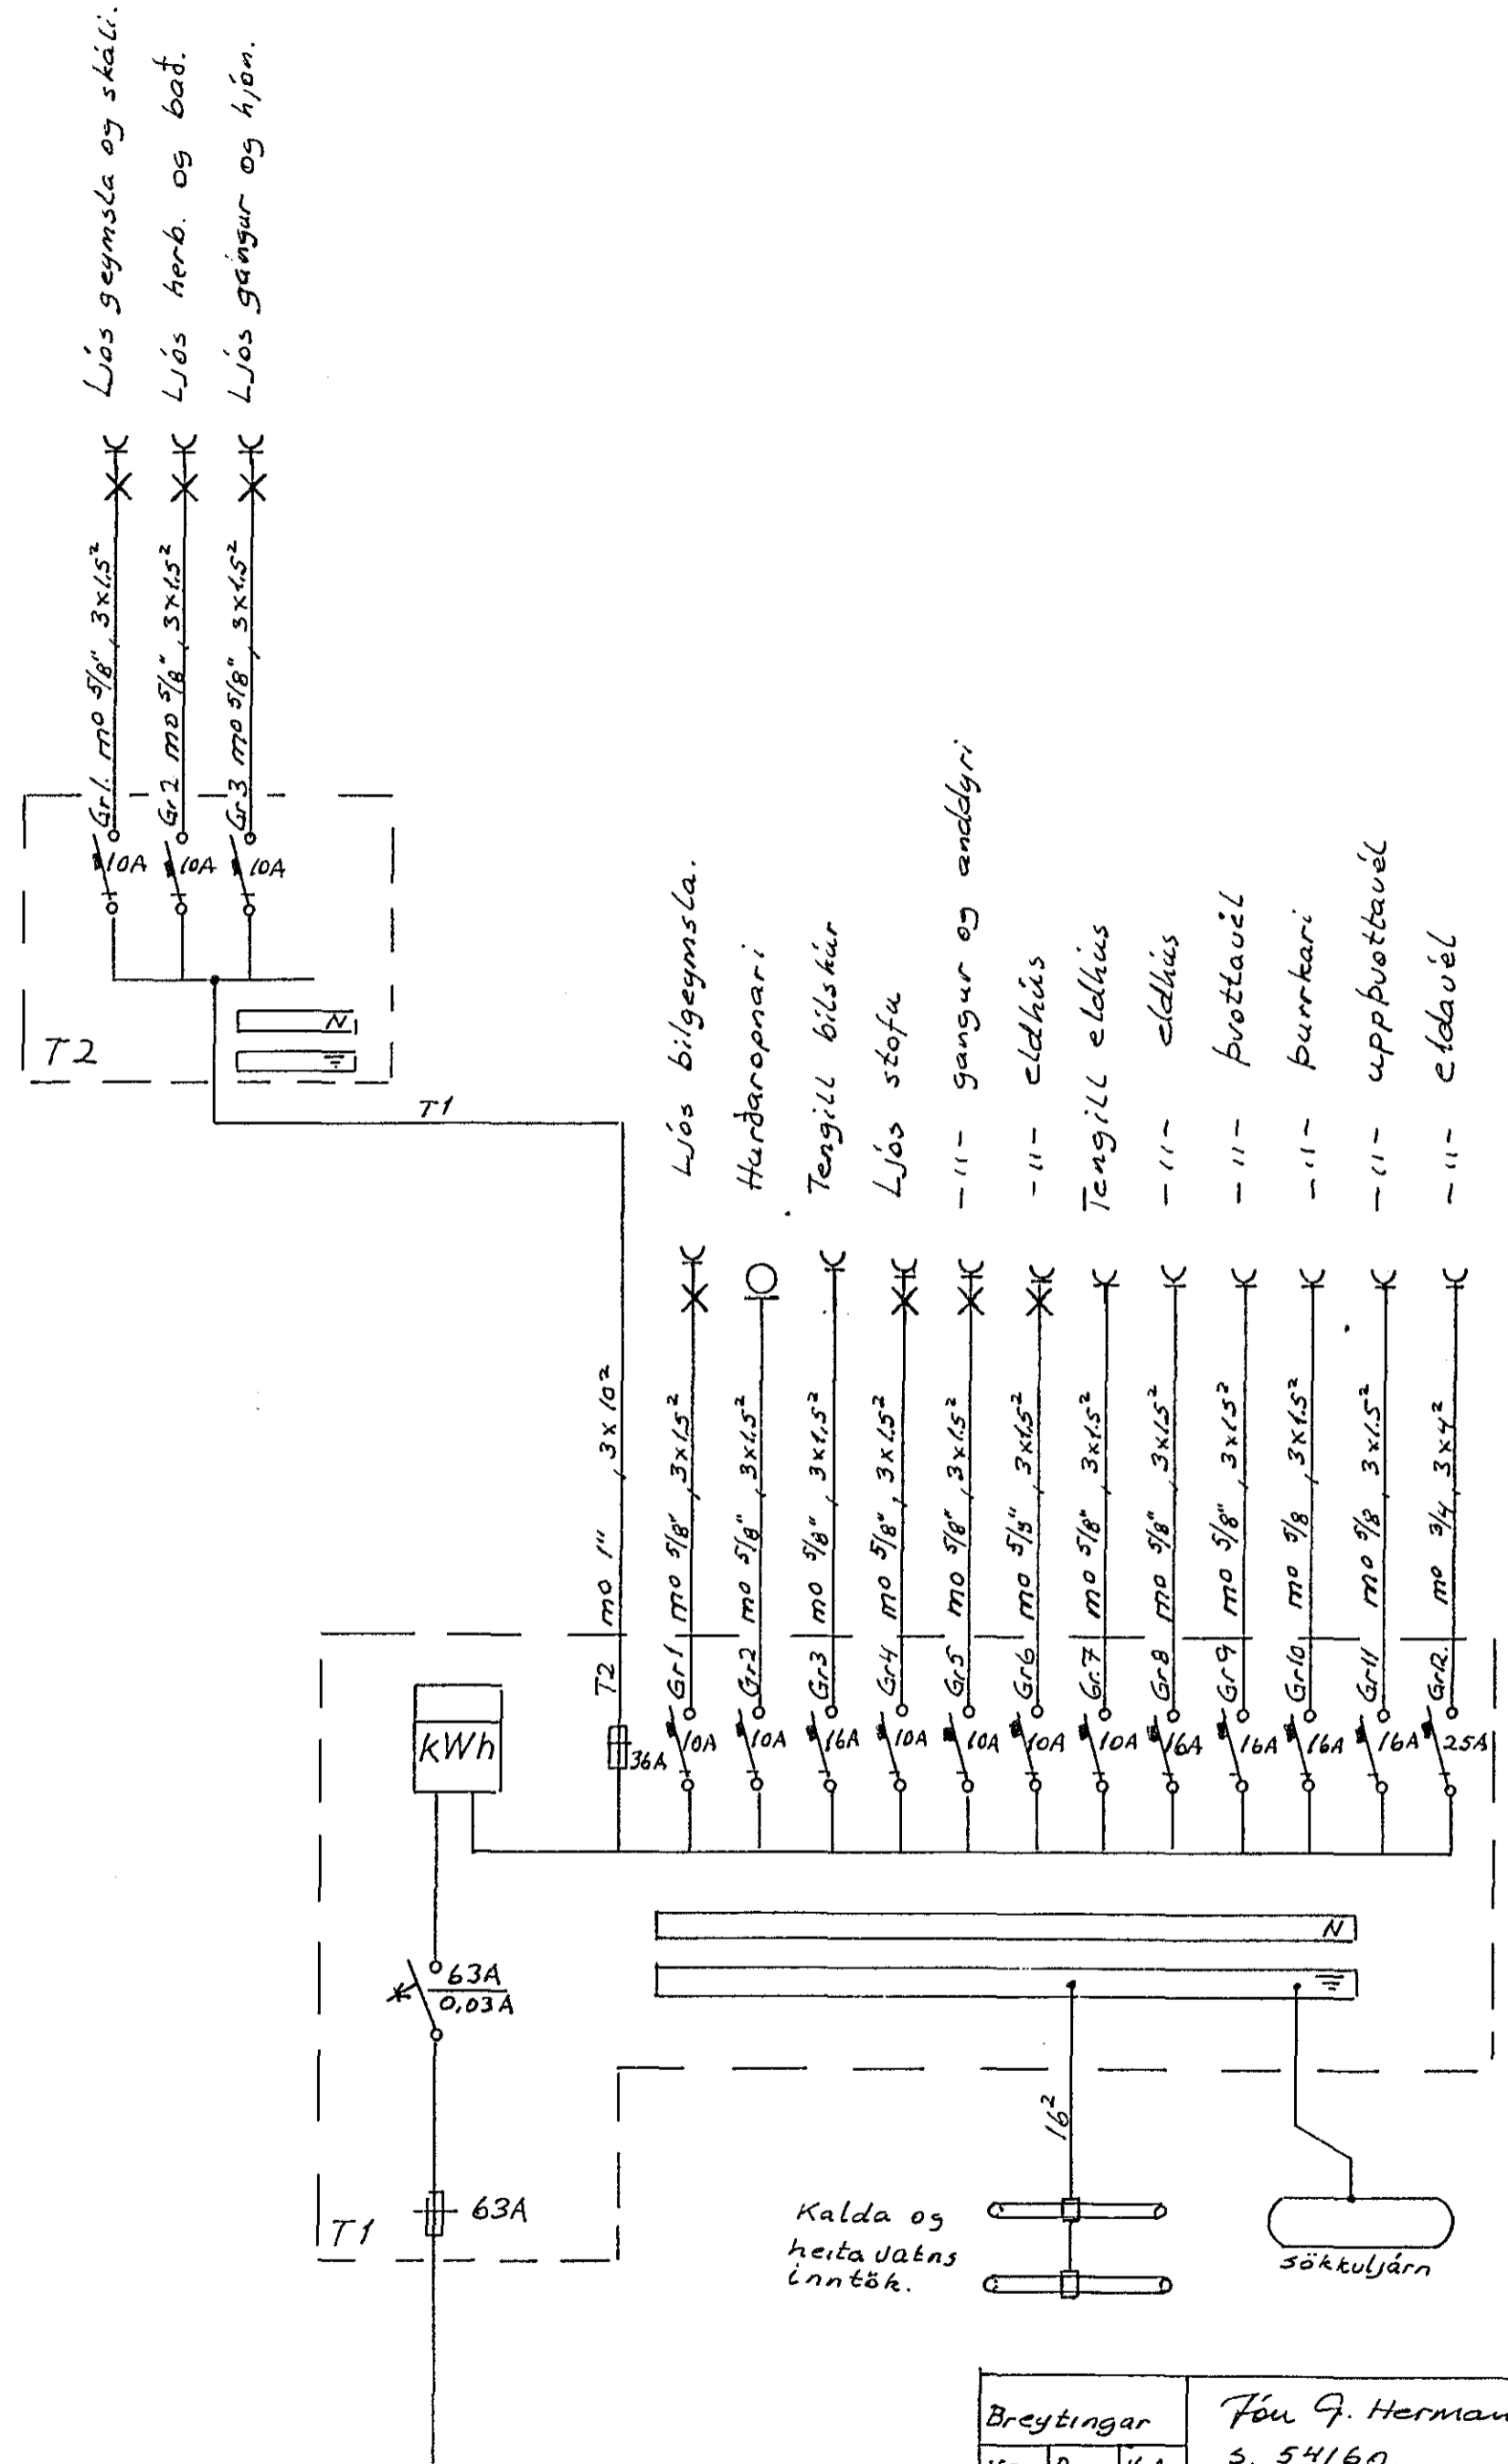

Breytingar			Fón G. Hermannsson S. 54160.	
No	Dags	Nafn		
			Stekjarhuammur 17.	HJGH. 57E
			Einlinu, afstöðu og	M1:500 1:100
			þverskurðar myndir.	Blad 29F2
				Mai 1982
				F.G.H.