

TAFLA T1


16A GR1	∅ 16mm 3x1,50	ÞVOTTAVEL
16A GR2	∅ 16mm 3x1,50	ÞURRKARI
10A GR3	∅ 16mm 3x1,50	HERBERGI
10A GR4	∅ 16mm 3x1,50	ÞVOTTAH OG SKALI
10A GR5	∅ 16mm 3x1,50	BAD OG HJON
10A	∅ 16mm 0	STIGAGANGUR

TAFLA T1


32A KVISL	∅ 25mm 3x60	
25A GR1	∅ 19mm 3x40	ELDAVEL
16A GR2	∅ 16mm 3x1,50	UPPÞVOTTAVEL
10A GR3	∅ 16mm 3x1,50	ISSKAPUR
10A GR4	∅ 16mm 3x1,50	FRYSTIKISTA
10A GR5	∅ 16mm 3x1,50	ELDHUS OG BUR
10A GR6	∅ 16mm 3x1,50	GANGUR
10A GR7	∅ 16mm 3x1,50	STOFA OG BORÐSTOFA
10A GR8	∅ 16mm 5x1,50	ANDDYRI OG UTILJOS
K1	∅ 16mm 3x1,50	UTILJOS
	∅ 25mm 3x1,50 NYY-J	UTILJOS
10A GR9	∅ 16mm 3x1,50	BILAGEYMSLA
10A GR10	∅ 16mm 3x1,50	DO
10A GR11	∅ 16mm 3x1,50	DO
10A GR12	∅ 16mm 3x1,50	DO
10A GR13	∅ 16mm 3x1,50	KJALLARI
10A GR14	∅ 16mm 3x1,50	DO
10A GR15	∅ 16mm 3x1,50	DYRASIMI
10A GR16	∅ 16mm 3x1,50	HURÐAOPPNARI
10A GR17	∅ 16mm 3x1,50	KJALLARI
10A GR18	∅ 16mm 3x1,50	DO
10A GR19	∅ 16mm 3x1,50	DO
10A GR20	∅ 16mm 3x1,50	DO
10A		

Húsvella nr. 1837 Teikning nr. 1996
 Samþykkt þ. 23-11 1981
 f.h. RAÞVEITU HAFNARFJARDAR
Jóno Guðmúndsson
 Eftirlitsmaður rafleigna

Liðað samþykkt 19.11. 1981
 f.h. RAÞVEITU HAFNARFJARDAR
Albert Kristjánsson

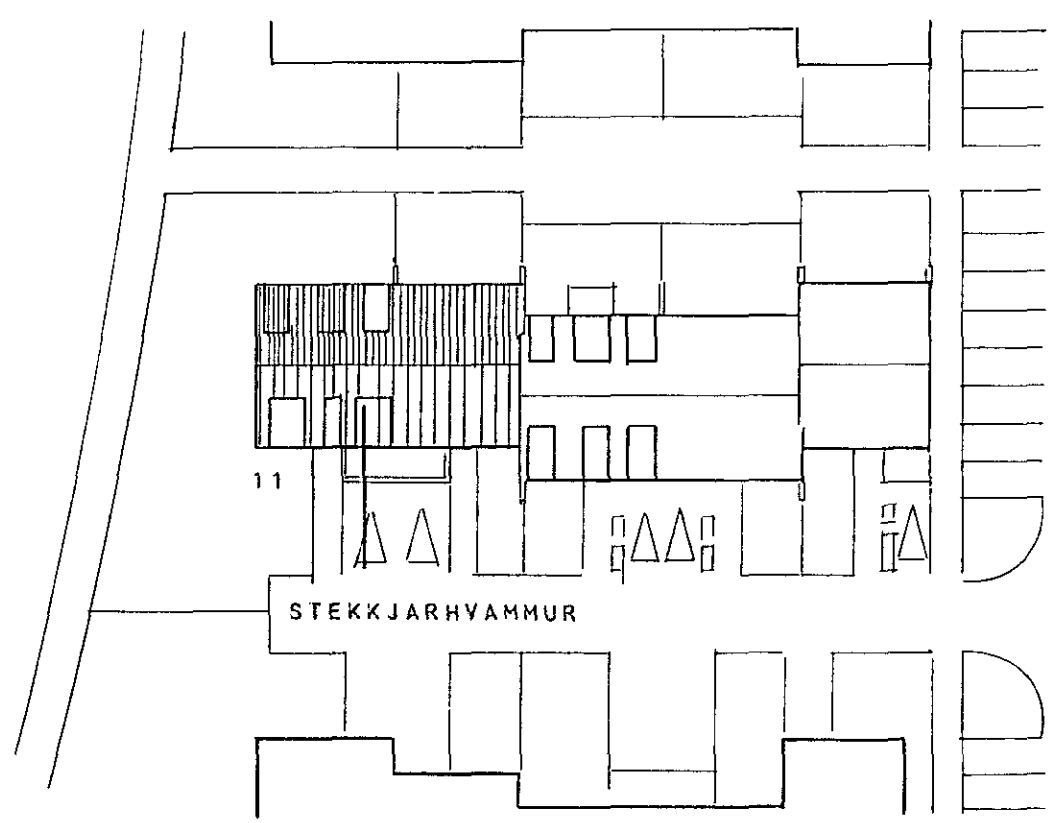

AFSTÖÐUMYND M 1:500

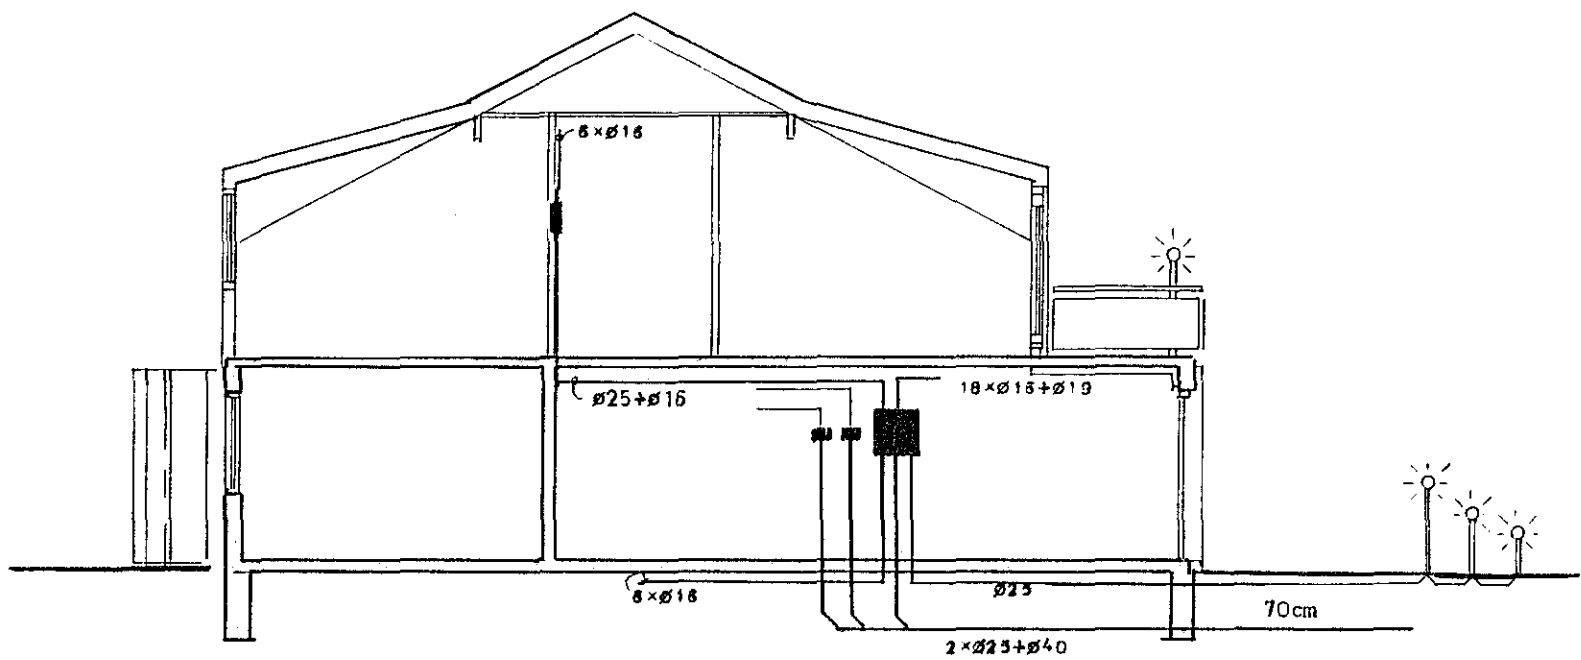

SNIB M 1:100

1996

ASGEIR ARNBJÖRNSSON		STEKKJARHVAMMUR 11	
RAFTEKNIR, ITFI		HAFNARFIRÐI	
Mkv.	SNIB, EILINU- OG AFSTÖÐUMYND		
Hannað: G A			
Teiknað: G A			
Yfirlitað:			
Dags OKT 1981			