Húsveita nr. 815 Teikning nr. 2031
Samþykkt þ. 6. 5. 1982
f.h. RAFVEITU HAFNARFJARÐAR
Eftirlitsmaður raflagna

Iðnað samþykkt 5. 5. 1982
f.h. [illegible]
Albert Kristinsson

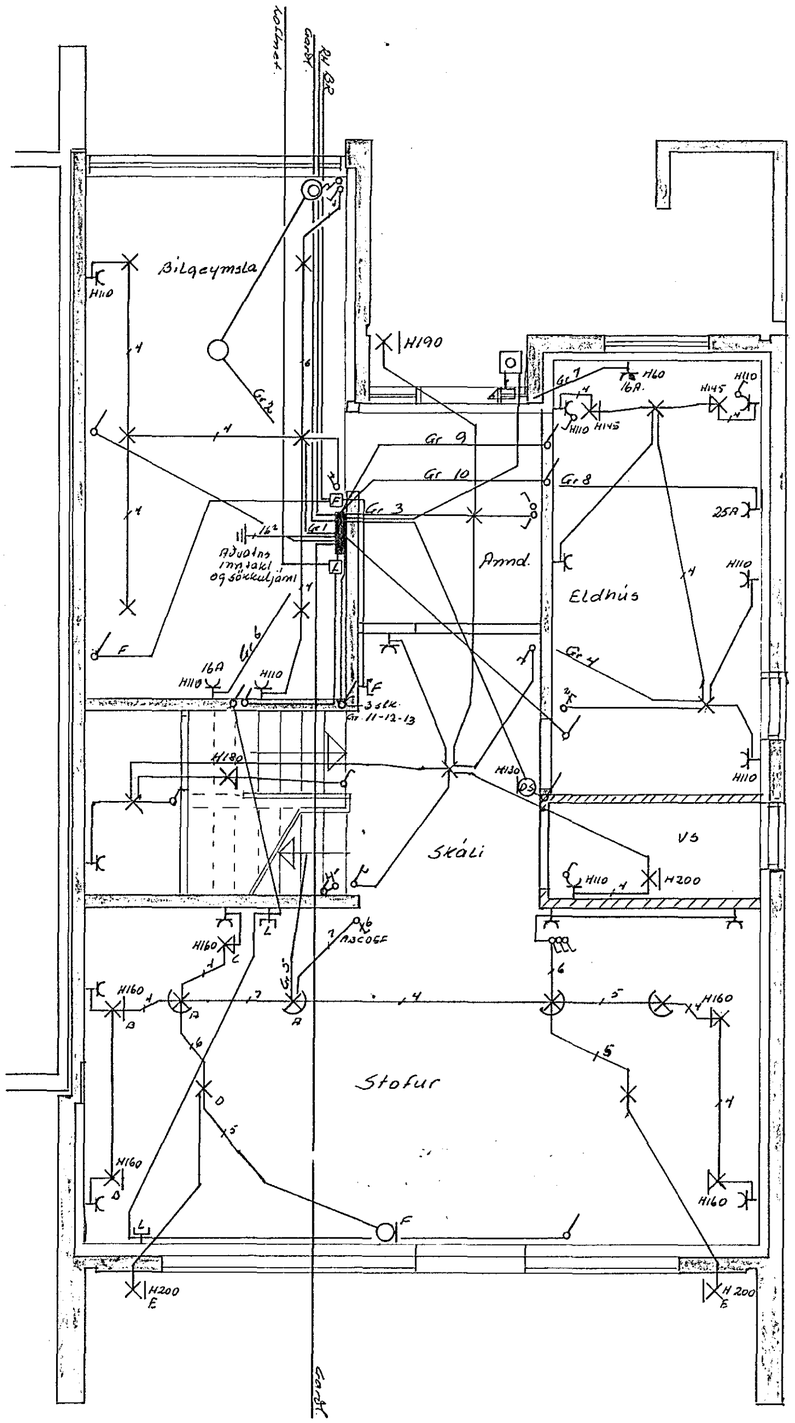

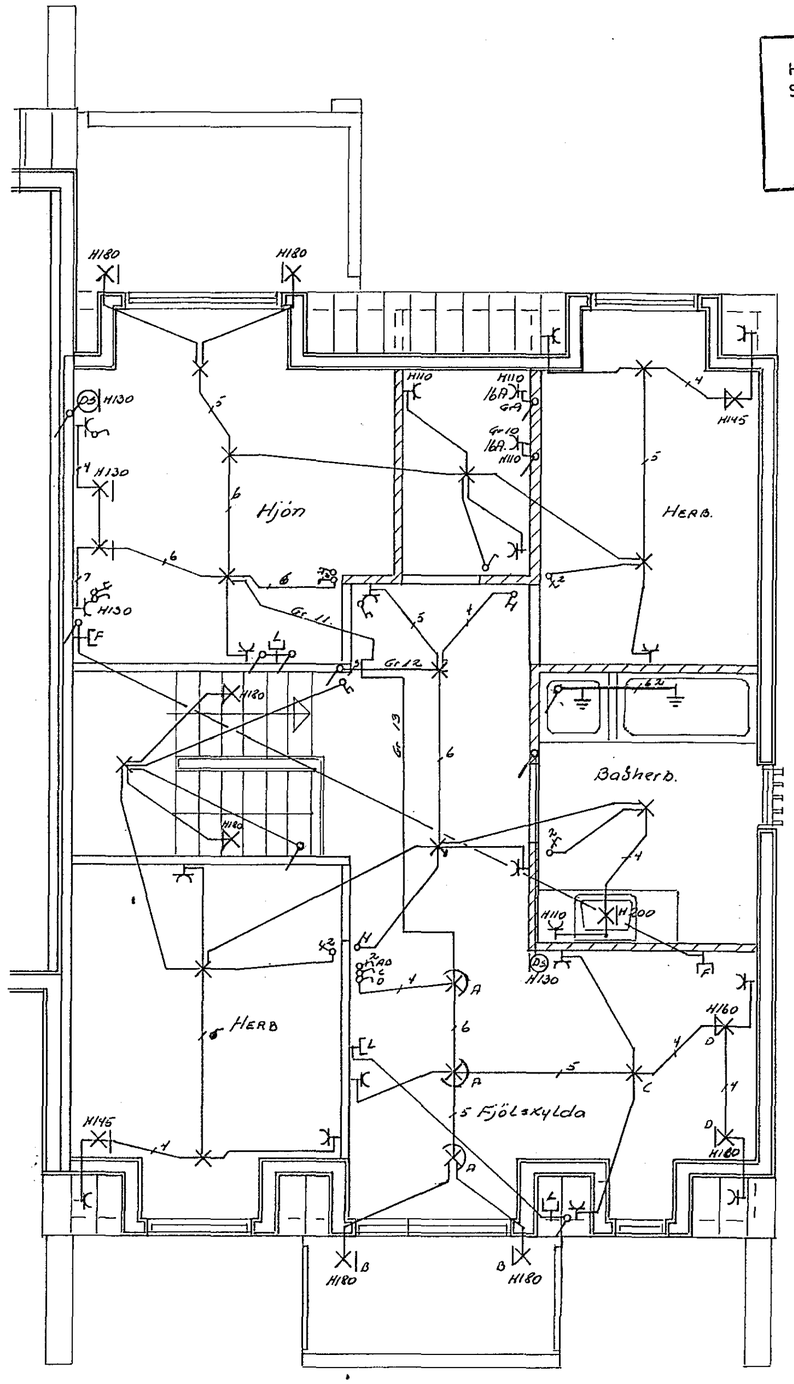

2031

Breytingar			Jens Everts son. S. 52829.	
NR.	Dags.	Nafn.		
			Stekkjarhamm 21.	TÖH/E.S.
				M. 1:50
			Raflagnateikning	Bl. 1 af 2
				April 1982
				JE