
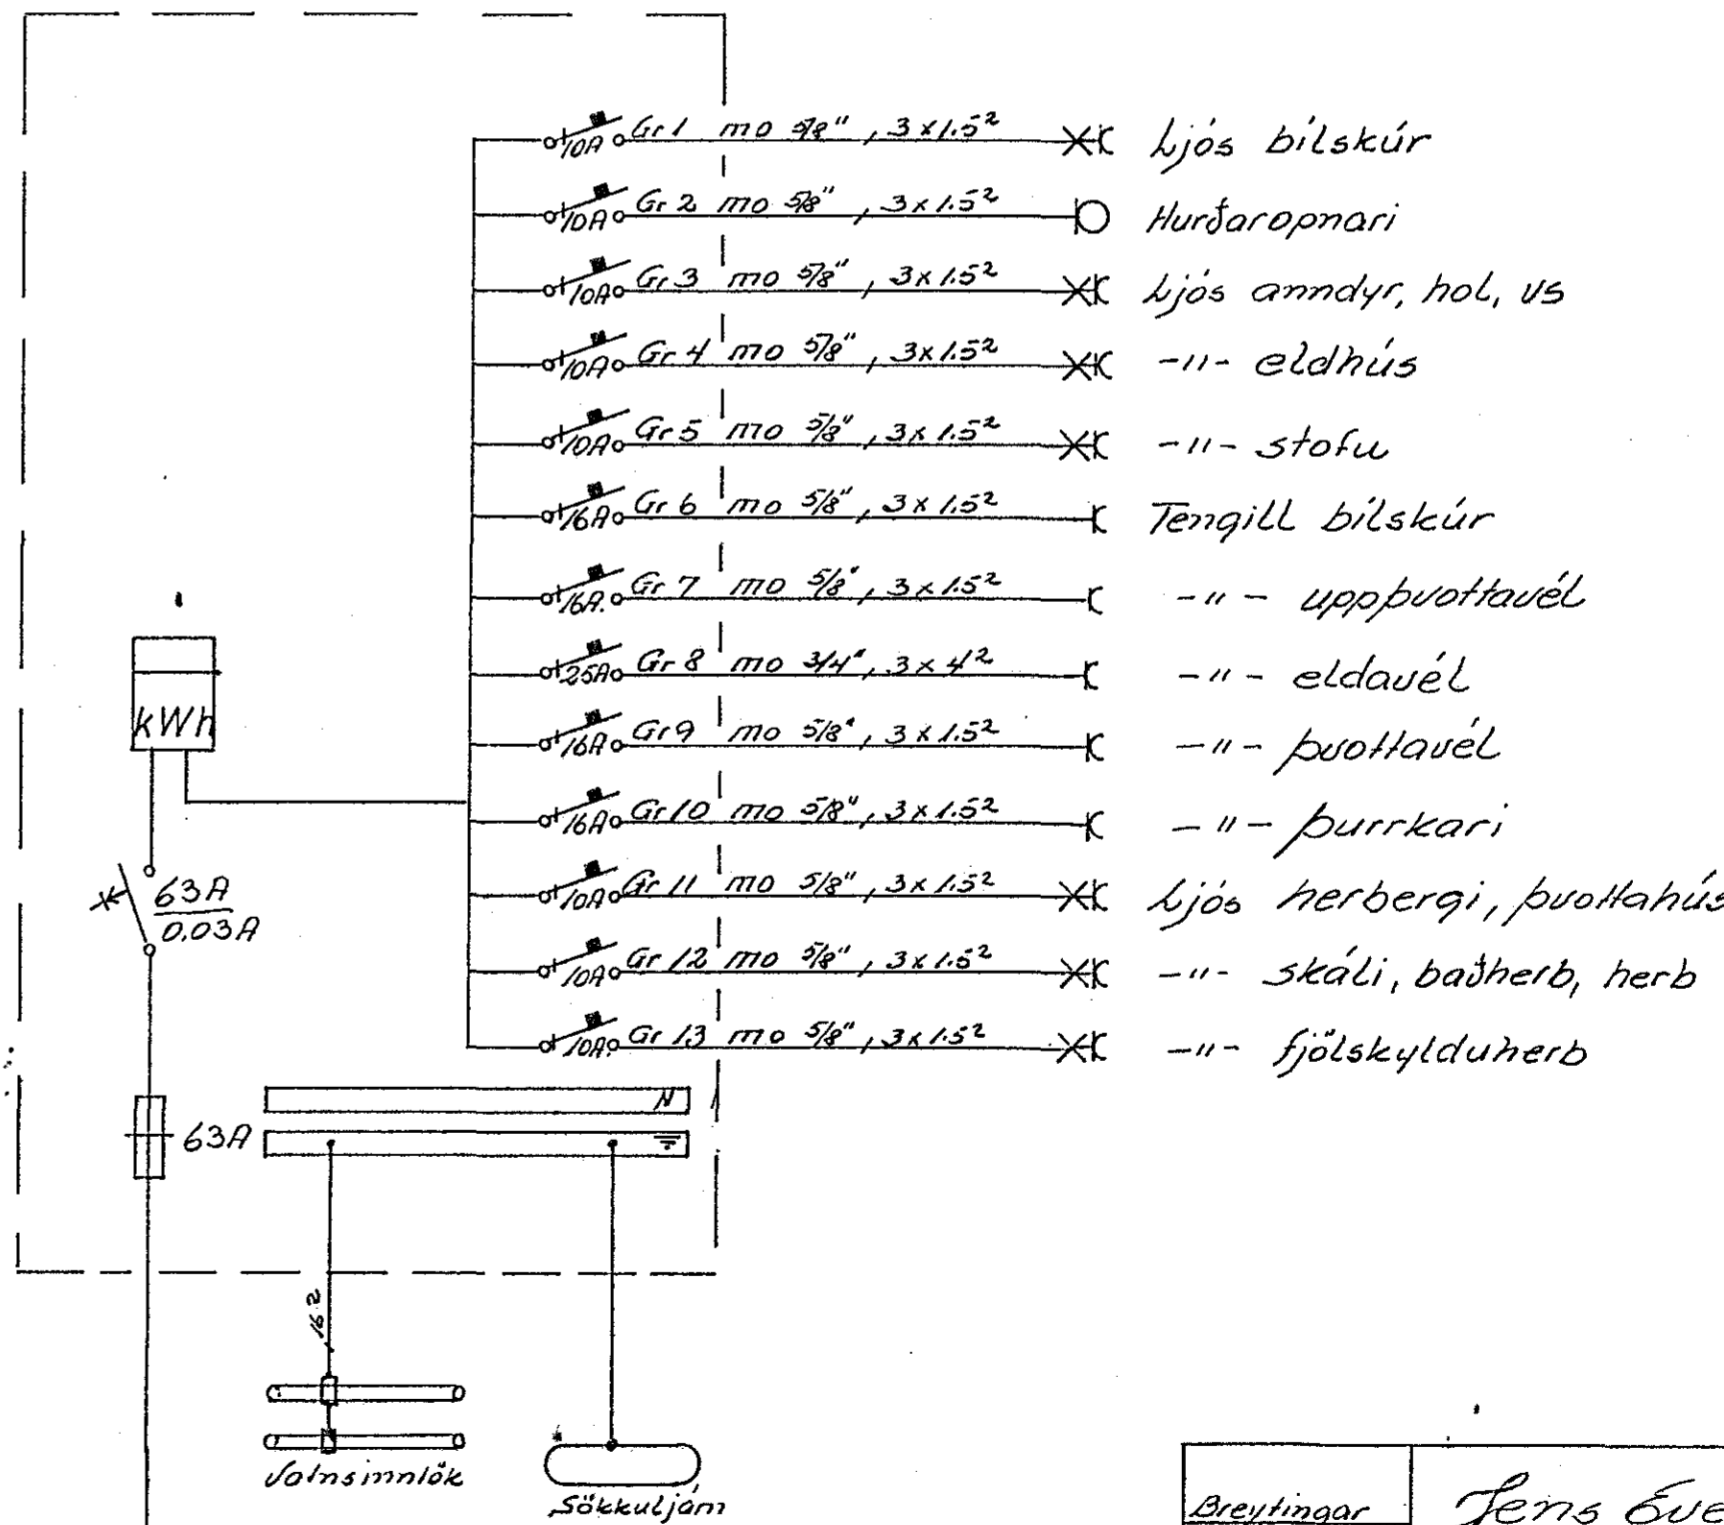


Skýringar

Málstraumur rofa og tengla sé 10A
 Pípur 5/8" vir 15
 Hæð rofa sé 110 frá gólfu
 Hæð tengla sé 20 frá gólfu
 Aðal tafla sé frá J.B.P. NO. 114. eða samsvöruandi
 Bindu skal saman vatnsinntök og
 jarðbinda badkar og stúfu botn

Nema
 annars
 sé
 gefið

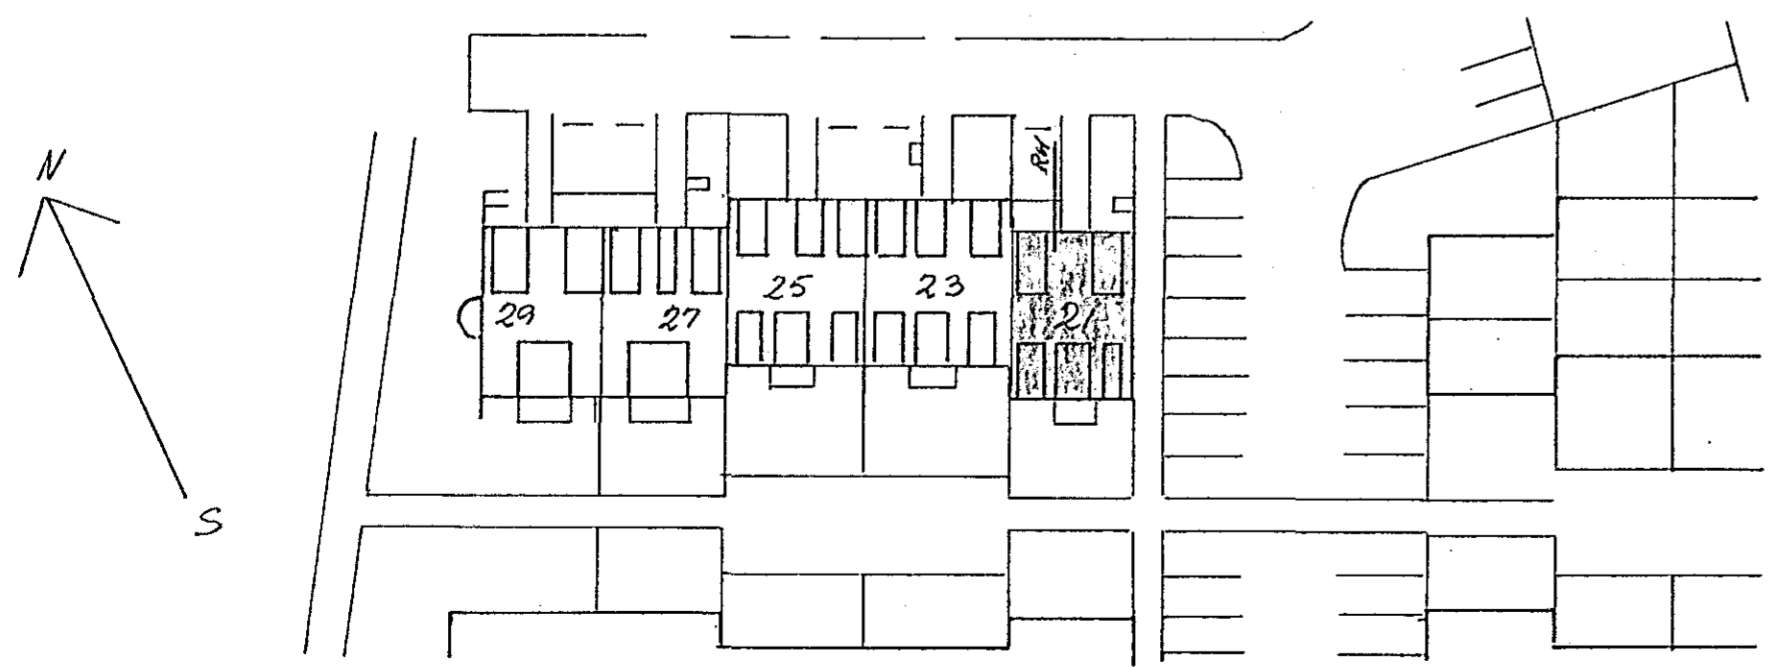

- Gr 1 m0 9/8", 3x1.5² X Ljós bílskúr
- Gr 2 m0 5/8", 3x1.5² O Hurðaropnari
- Gr 3 m0 5/8", 3x1.5² X Ljós annary, hol, vS
- Gr 4 m0 5/8", 3x1.5² X -"- eldhús
- Gr 5 m0 5/8", 3x1.5² X -"- stofu
- Gr 6 m0 5/8", 3x1.5² X Tengill bílskúr
- Gr 7 m0 5/8", 3x1.5² C -"- uppþottavél
- Gr 8 m0 3/4", 3x4² C -"- eldauél
- Gr 9 m0 5/8", 3x1.5² X -"- þottavél
- Gr 10 m0 5/8", 3x1.5² X -"- þurrkari
- Gr 11 m0 5/8", 3x1.5² X Ljós herbergi, þottahús
- Gr 12 m0 5/8", 3x1.5² X -"- skáli, badherb, herb
- Gr 13 m0 5/8", 3x1.5² X -"- fjölskylduherb

Breytingar		Jens Ewertsson 5.52829.
Nr	Dag, Mán.	
		Stekkjarhvamm 21. T. H. 76. 5.
		Mal: 1001,500
		Einklymu, þversk og St. 2af. 2
		April 1982
		Afst. myndir 76.