

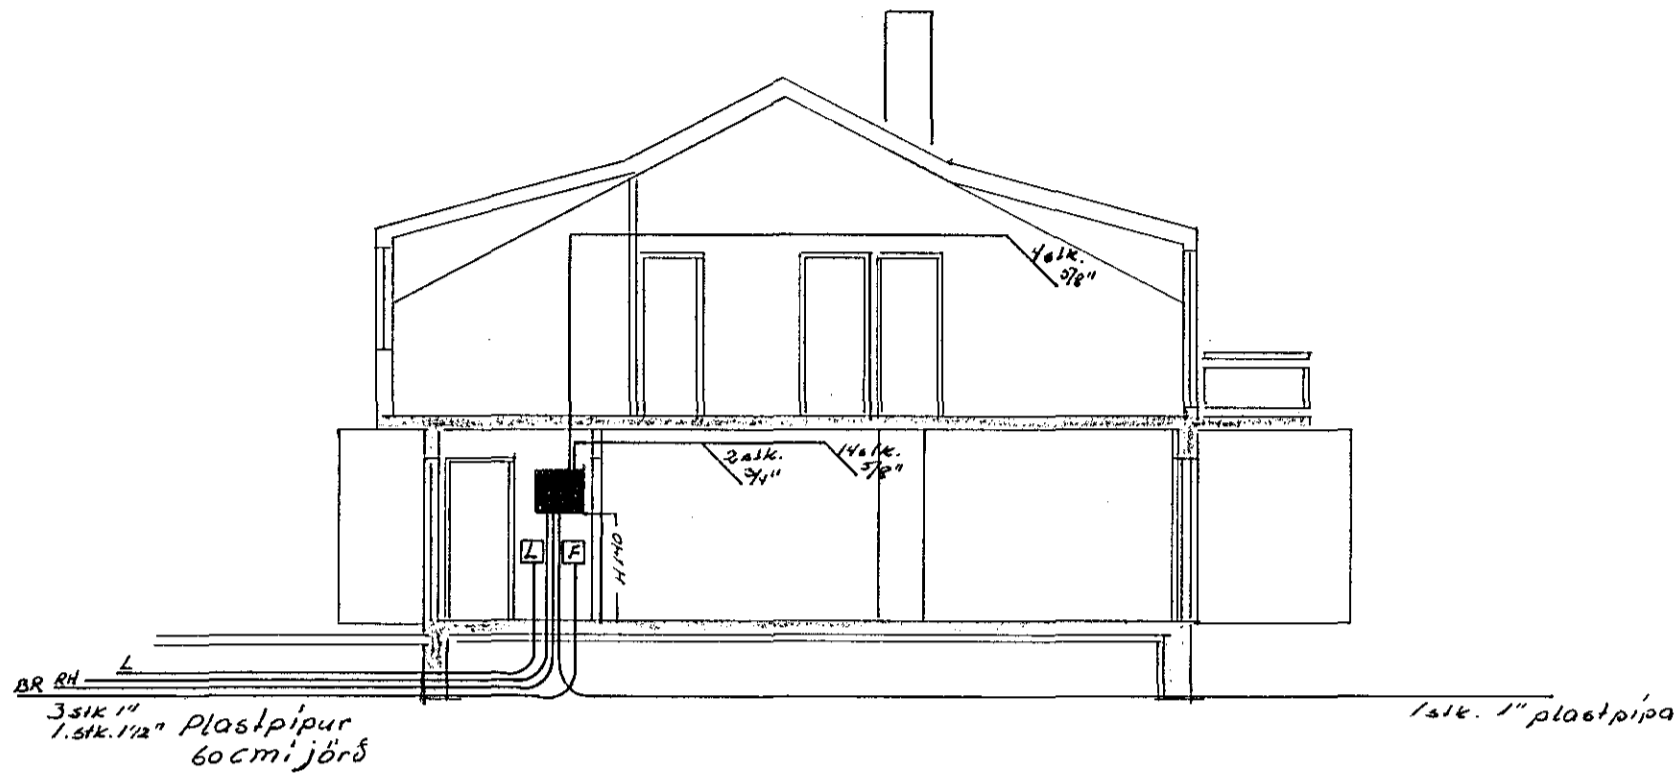
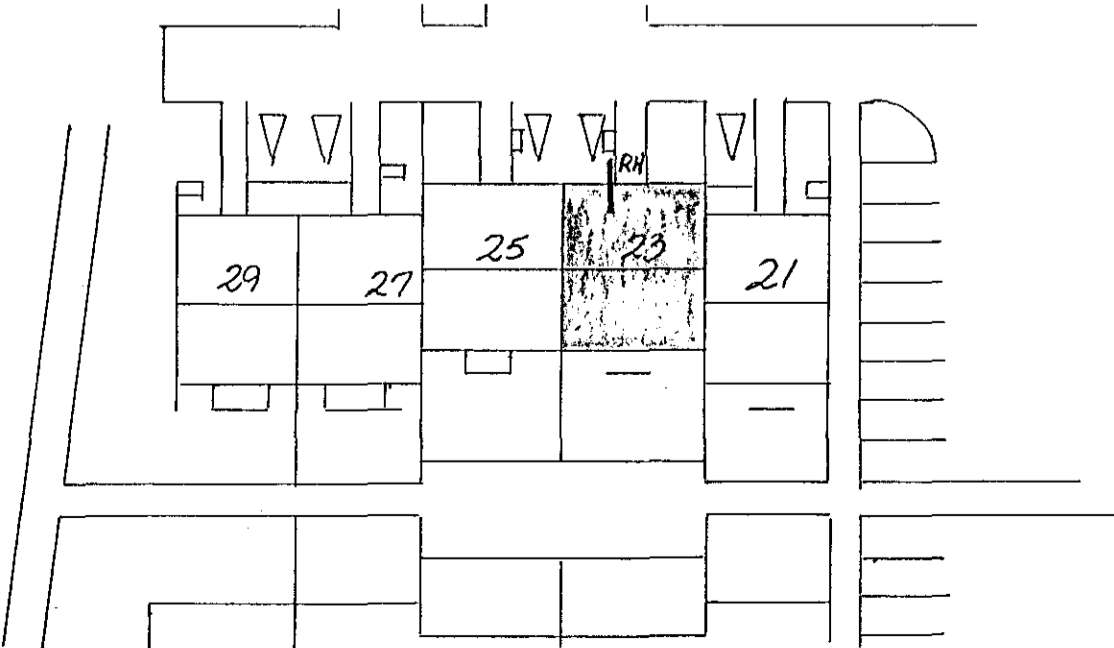


Húsvéita nr. 225 Teikning nr. 2032
 Samþykkt þ. 6.5. 1982
 f.h. RAÞVEITU HAÞNARÞJARDAR
Albert Kristjánsson
 Eftirlitsmaður rafllagna

Inntök samþykkt 5.5. 1982
 f.h. RAÞVEITU HAÞNARÞJARDAR
Albert Kristjánsson

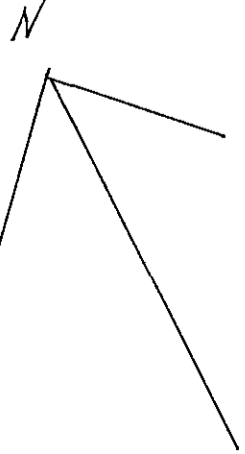

Stýringar
 Málstraumur rofa og tengla sé 10A.
 Pipur séu 5/8 vir 1.5²
 Hæð tengla sé 20cm frá gólfi } nema
 Hæð rofa sé 100cm frá gólfi } armars sé
 Töflukassi sé no 144 frá J.B.P. eða samsvarandi } getið
 Binda skal saman heit og kalt vatn við innfölk

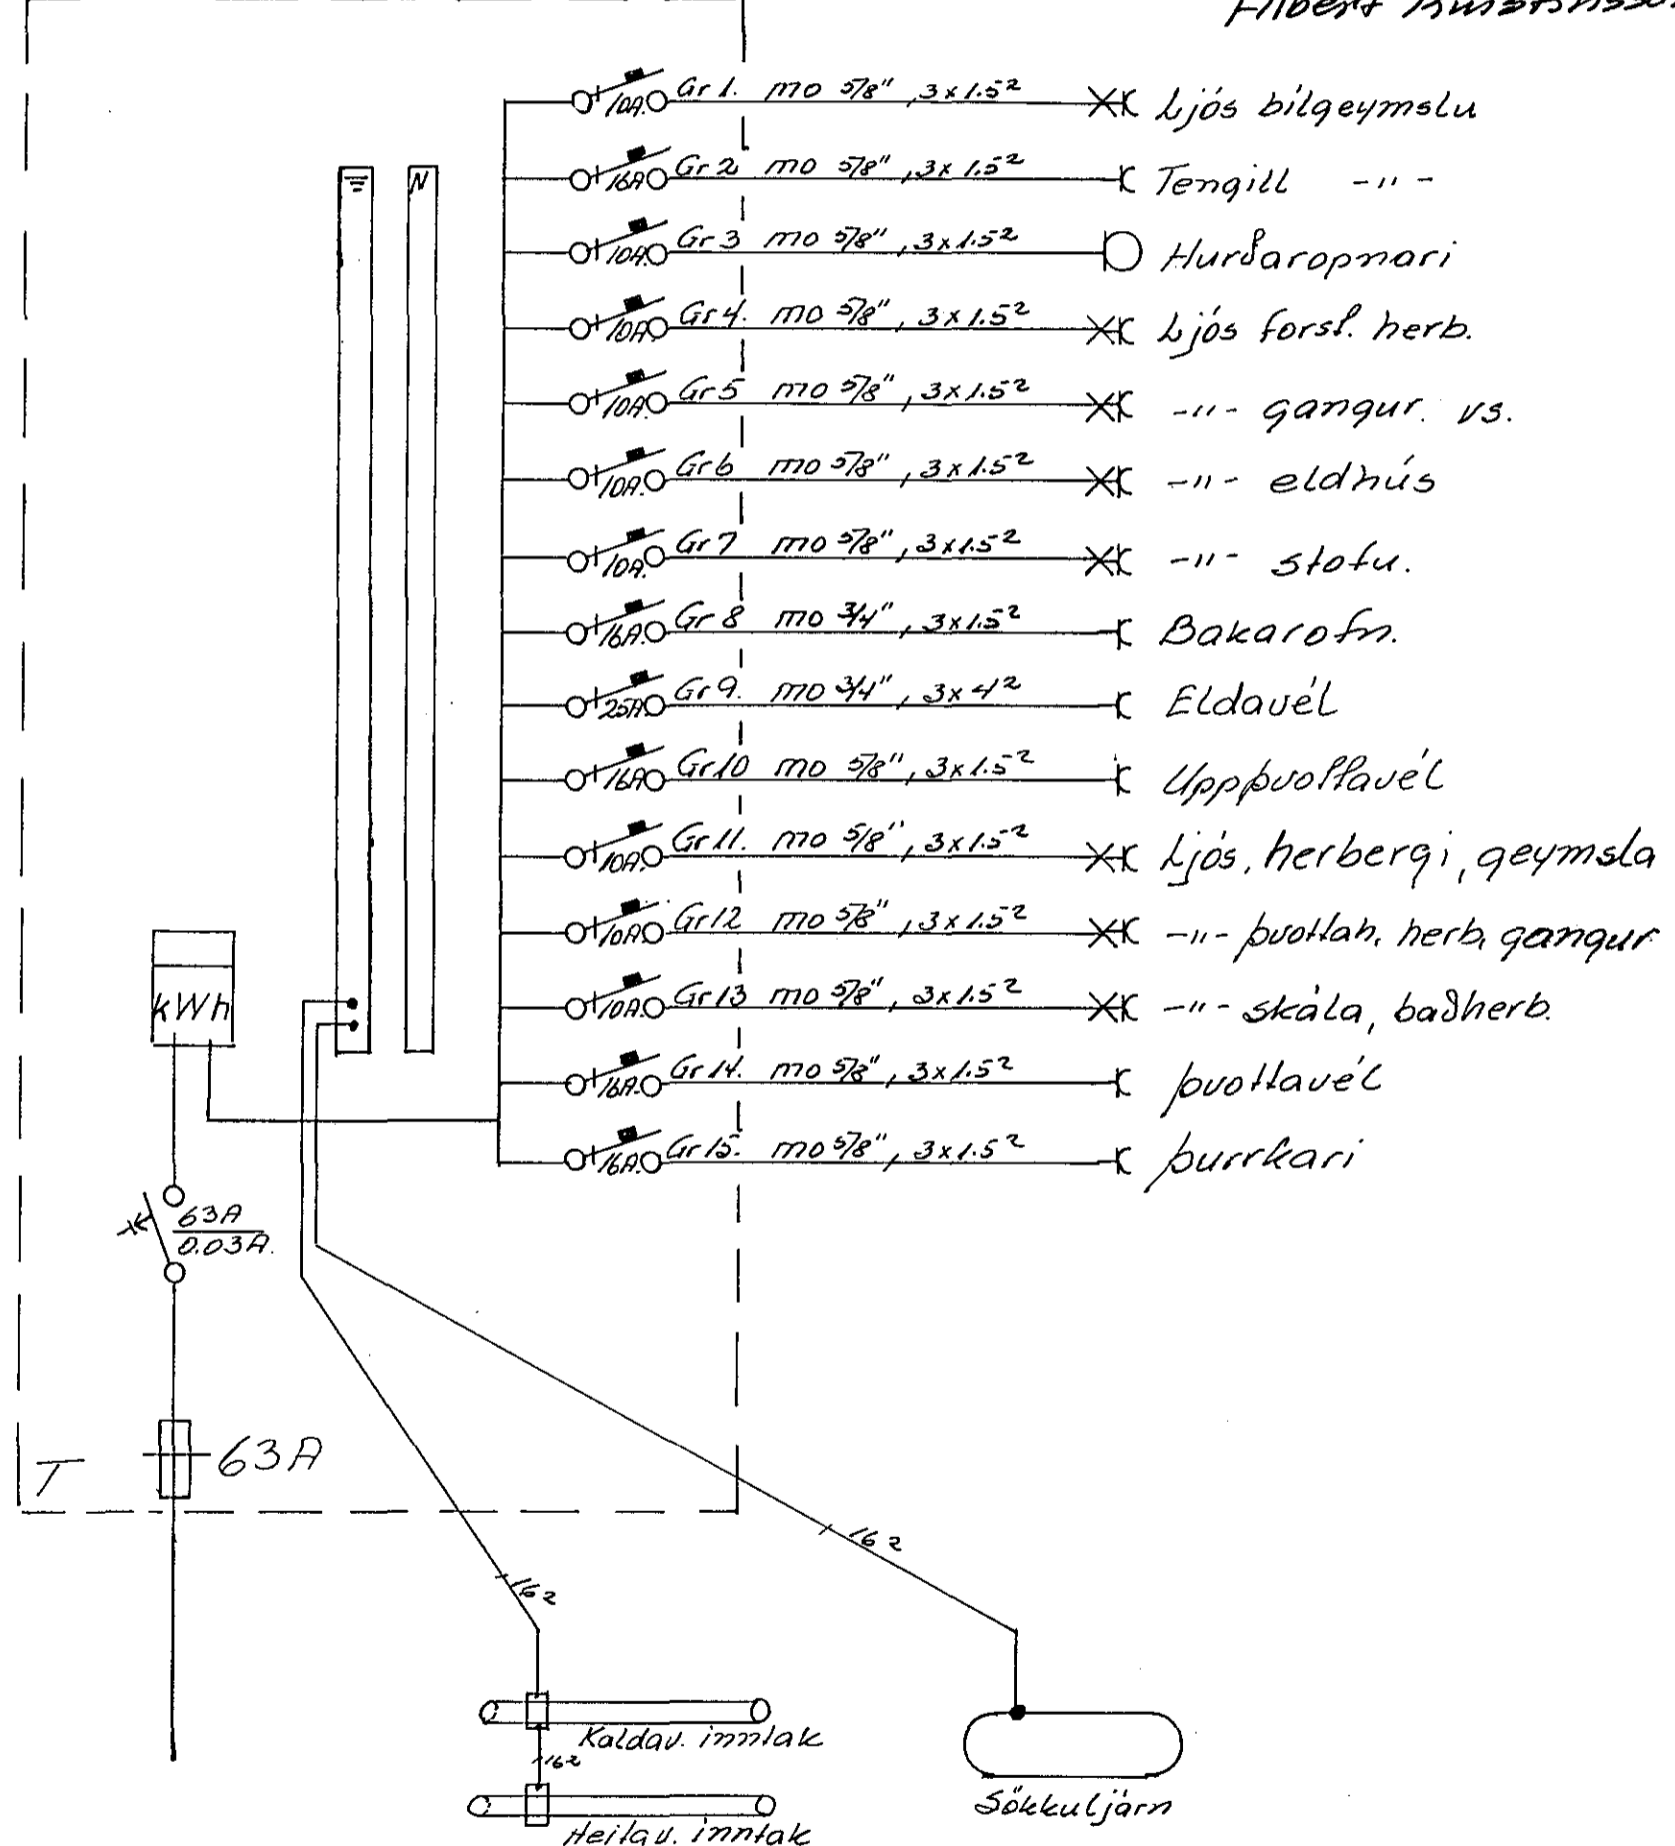

2032

Breytingar	Jens Eiver Larsen 5.52829	
NR.	Dags	Nafn
		Stekkiarhuamm 23
		Rafllagnaleiðing
		Bl. 1 af 2
		Mars 1982
		76.