


GRUNNMYND RAFLAGNA 2.HÆÐ. 1:50

TAFLA. JBP. 114.

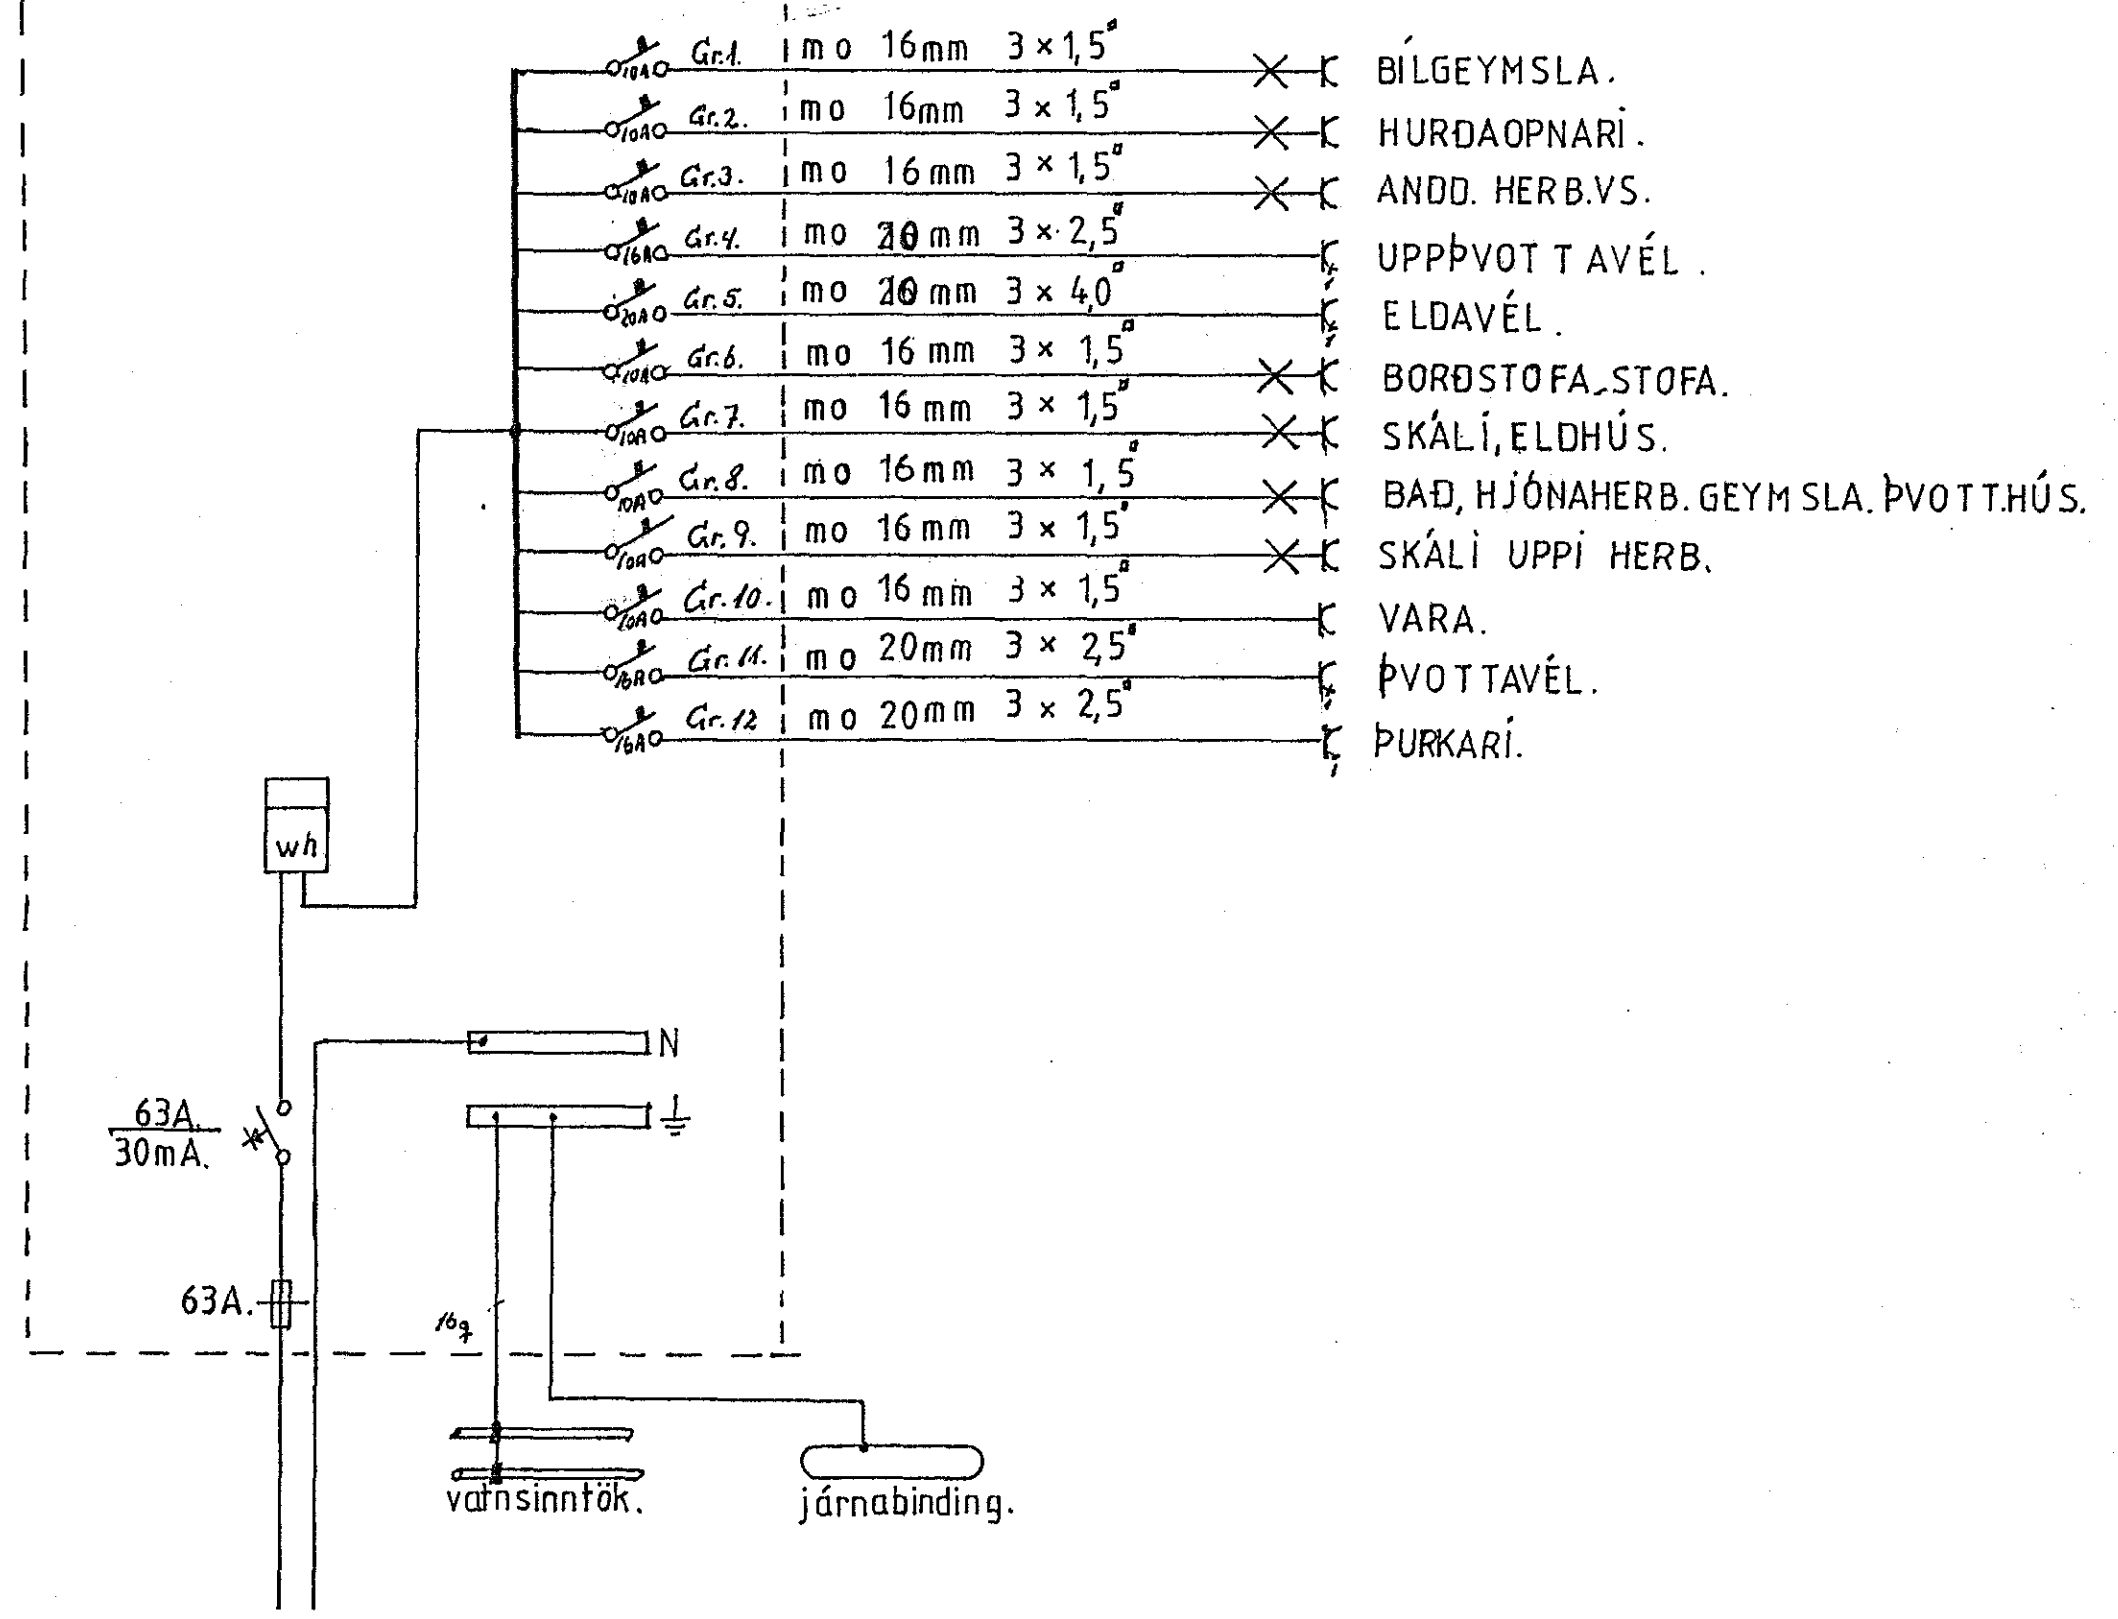

2054

STEKKJARHVAMMUR 31 HAFNARFÍRÐI	
GRUNNMYND RAFLAGNA 2HÆÐ TÖFLUTEIKNING.	DAGS. 1.6.'82
	TEIKN. S.Ó.
	BREYT.
	HANNAÐ. J.P.S.S.
RAFLAUSN. REYKJARVIKURVEG. 80.H.F.	