



GRUNNMYND RAFLAGNA 1.HÆÐ. 1:50

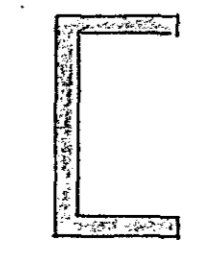


SKÝRINGAR.
 Málstraumur rofa og tengla sé 10A.
 Pípur 16mm. Vír 1,5g.
 Hæð rofa sé 110. frá gólfi.
 Hæð tengla sé 20. frá gólfi.

} Nema annars sé getið

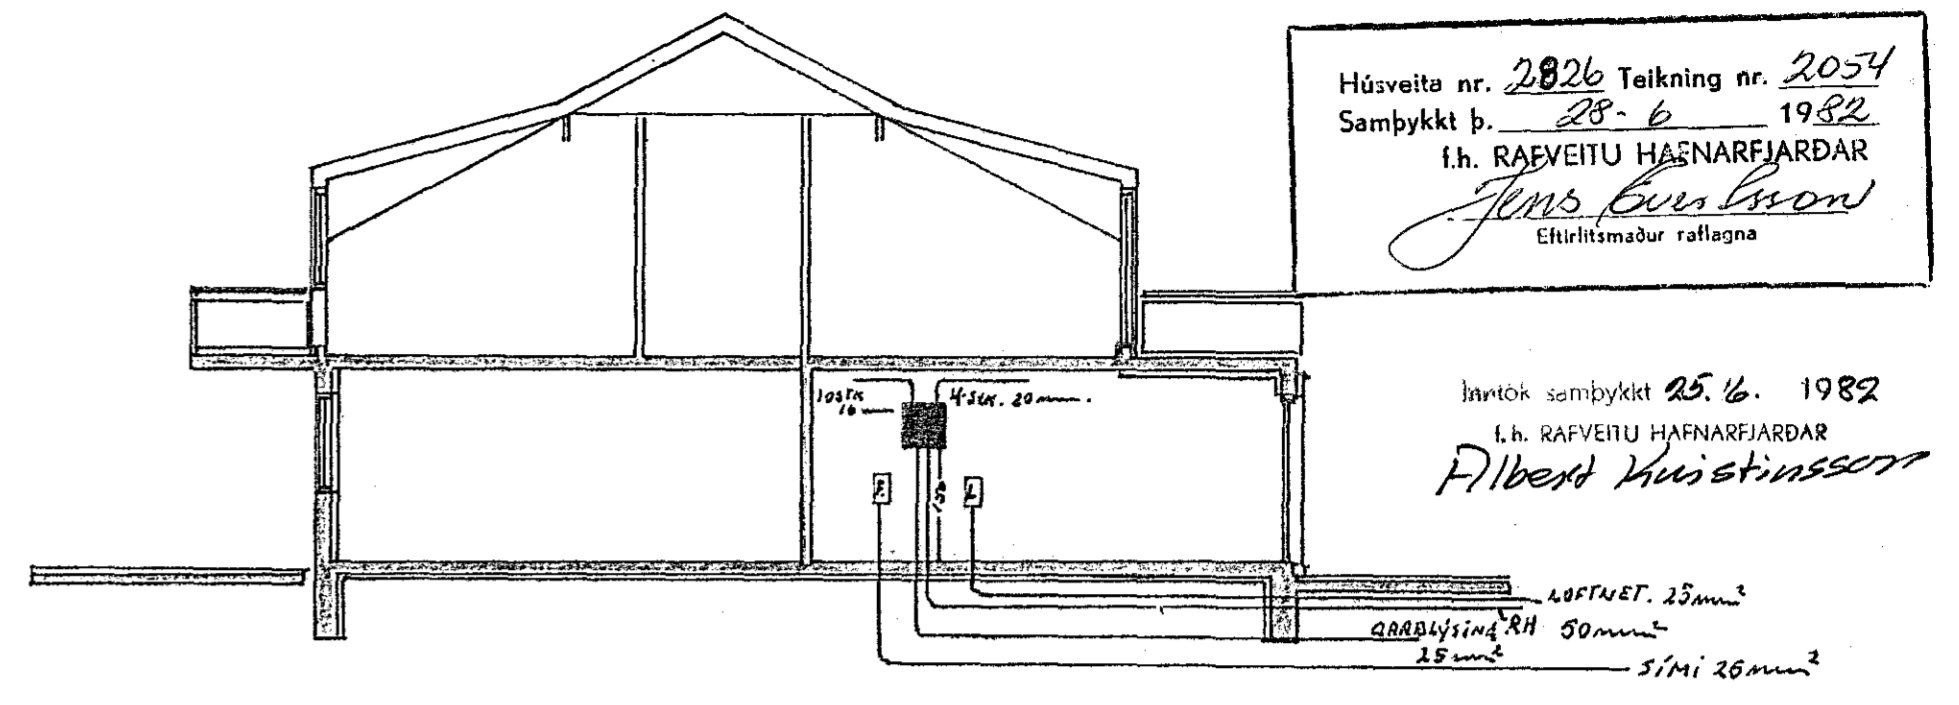

Húsvæita nr. 2026 Teikning nr. 2054
 Samþykkt þ. 28. 6. 1982
 f.h. RAEVEITU HAFNARFIJARDAR
Jens Gunnarsson
 Eftirlitsmaður raflagna

lærtök samþykkt 25. 6. 1982
 f.h. RAEVEITU HAFNARFIJARDAR
Albert Kristjánsson

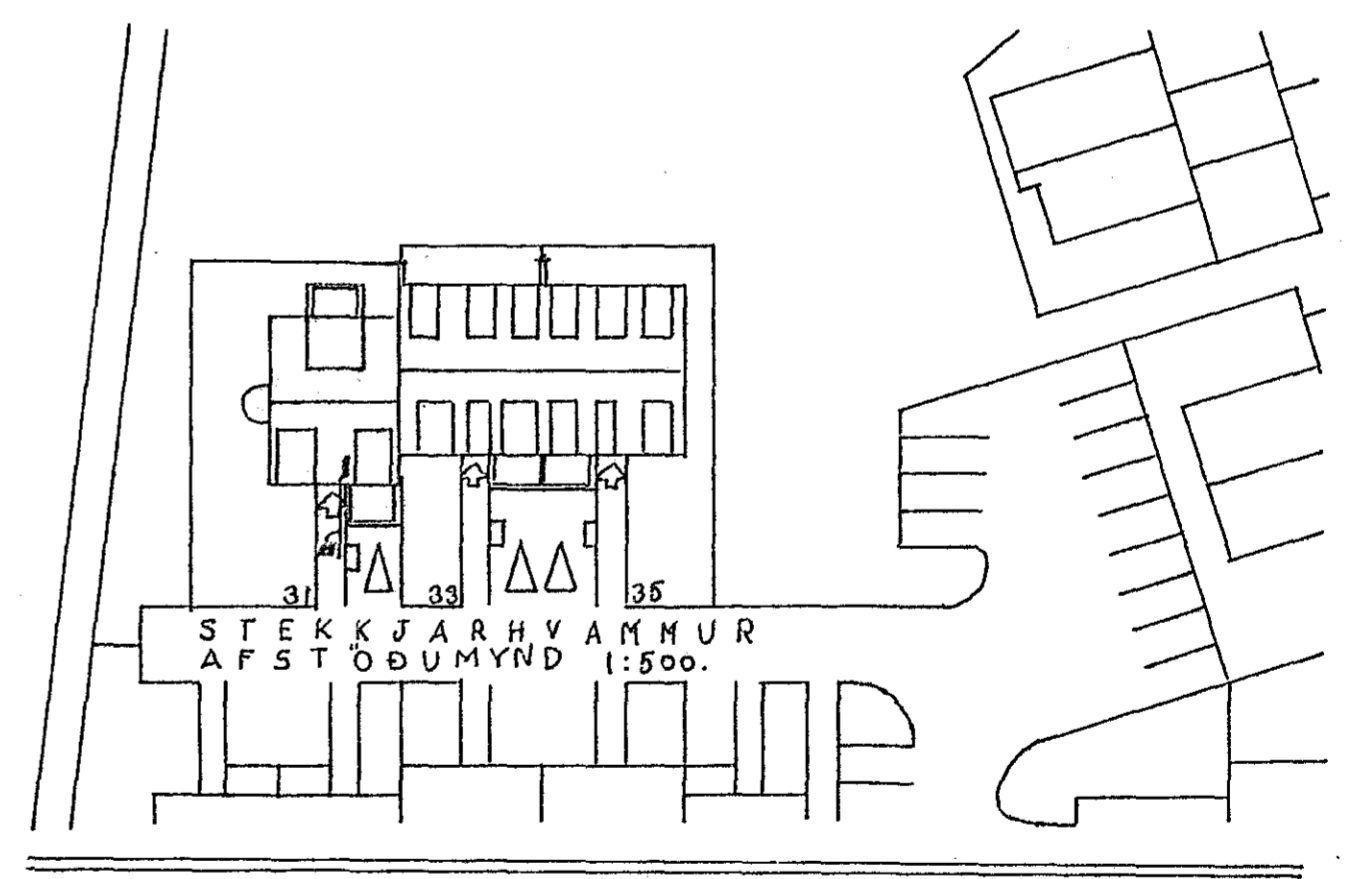

2054

STECKJARHVAMMUR 31. HAFNARFIJARDI,	
GRUNNMYND RAFLAGNA 1.HÆÐ.	DAGS. 1.6.82
SNIB OG AFSTÖÐUMYNDIR.	TEIKN. SÓ.
	BREYT.
	HANN. J.S.
RAFLAUSN REYKJARVÍKURVEGI 80. HF.	