1. Hæð M:1:50

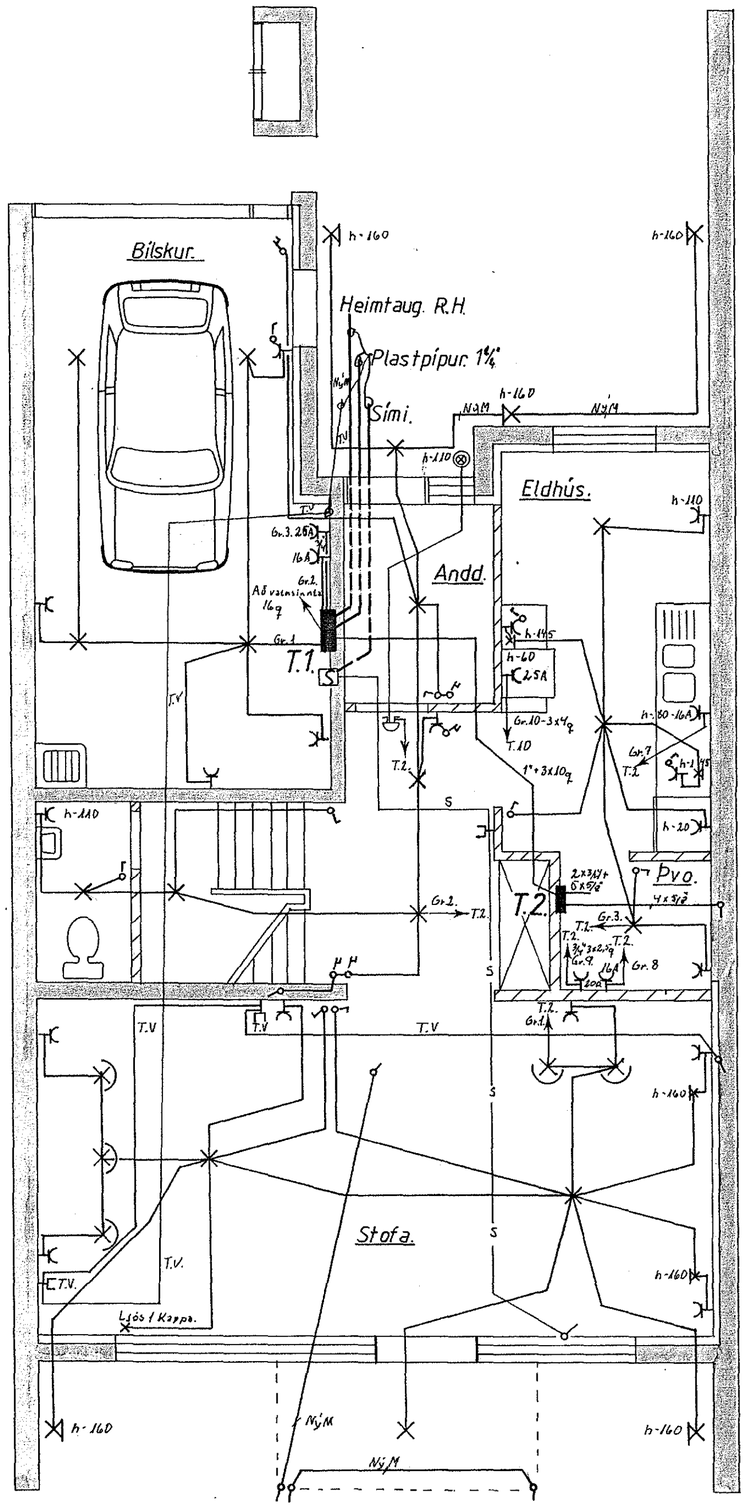

2. Hæð M=1:50

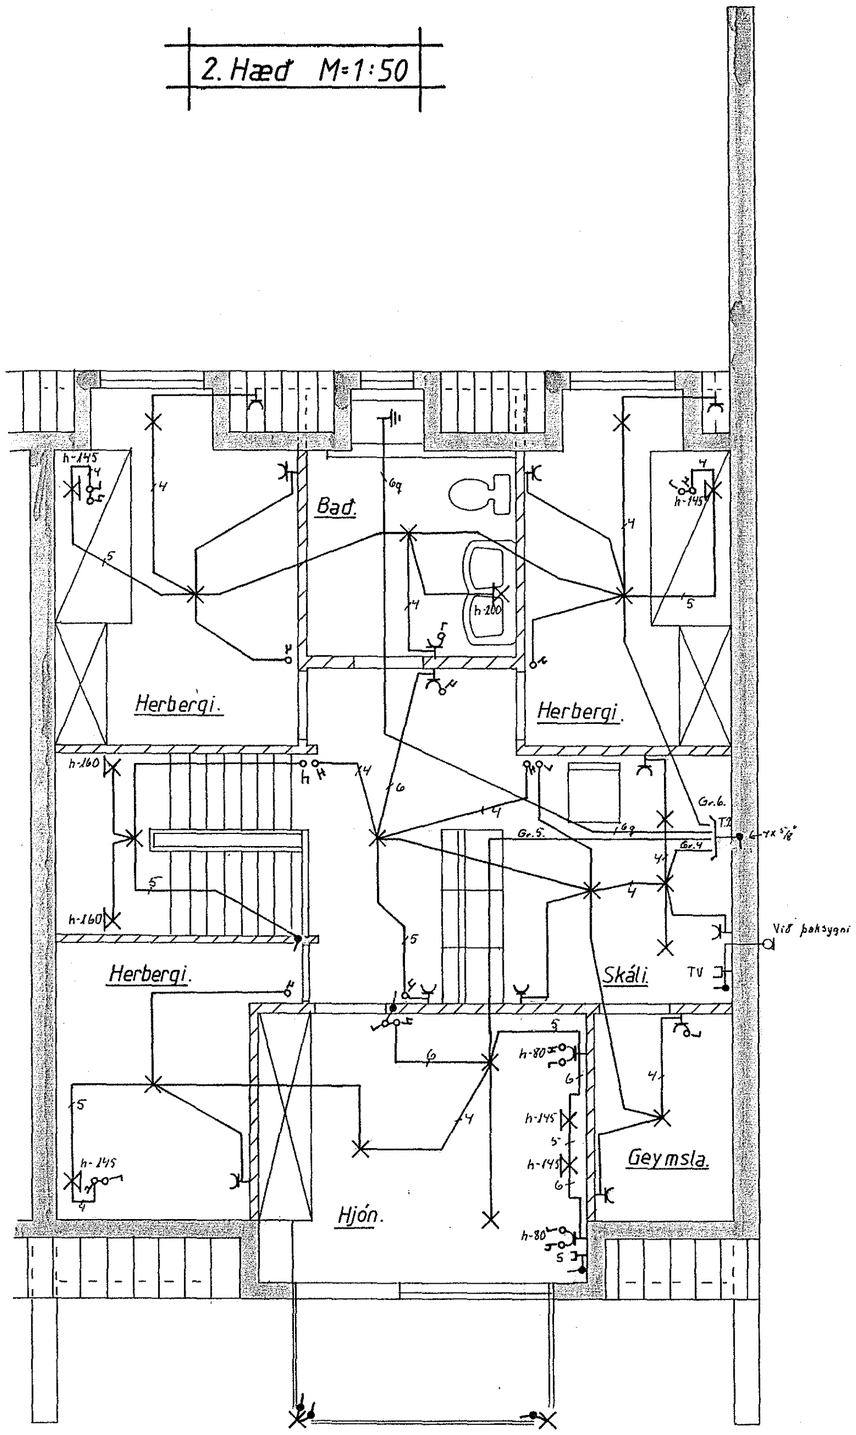

2057

Stekkjarhvammur 3. Hafnarfirði.	M = 1:50
	Bl 1 Af 2
Lárus E Eiríksson Bugðutangi 9. Mosf.sv.	23-5-1982
Sími 66109.	Lárus E. Eiríksson