



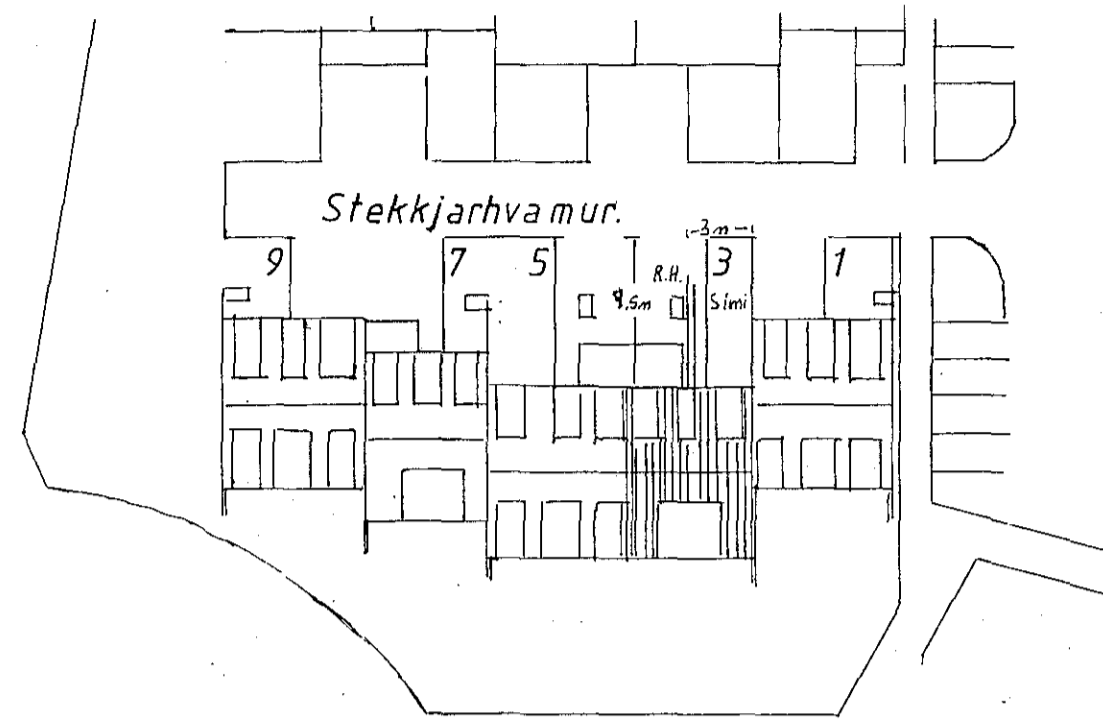

AFSTÖÐUMYND M:1:500

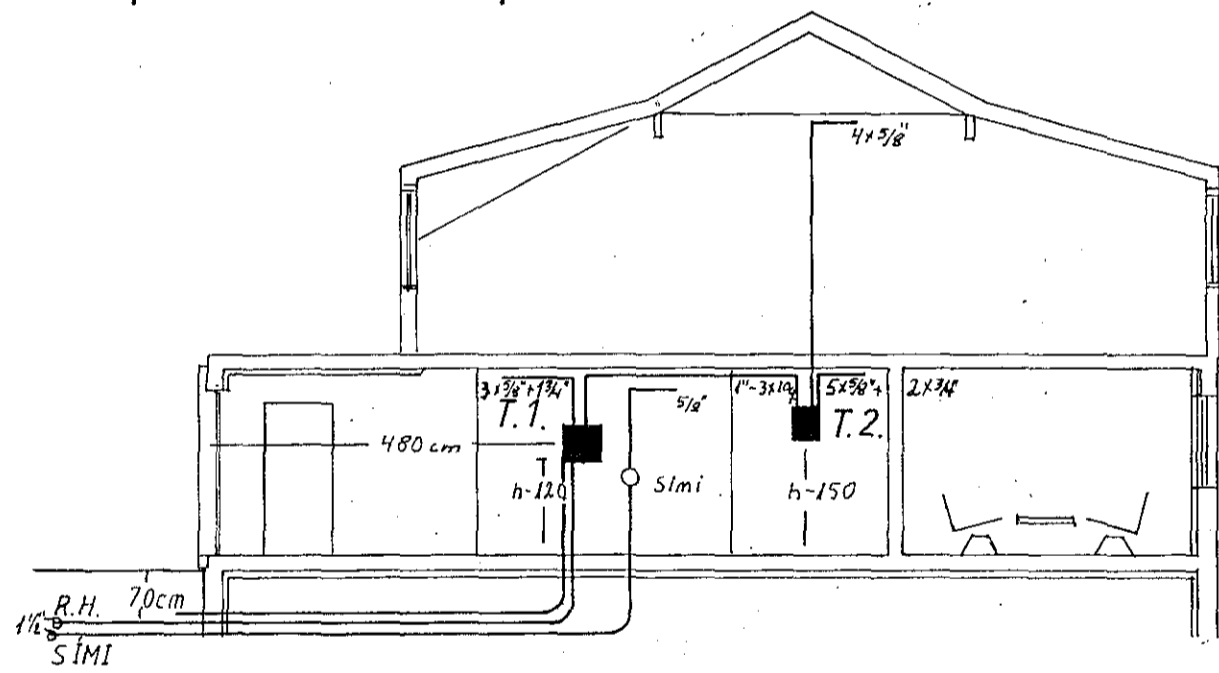

SNID M:1:100




SKÝRINGAR


Nema annað sé gefid.

Gefin hæðarmál eru gefin í sm. frá fullfrágengnum gólfi.
 Hæð rofa er llo sm. og rofa með tengli er llo sm.
 Hæð tengla í eldhúsi, þvottahúsi, bílageymslu og geymslu er llo sm.
 Aðrir tenglar eru í 20 sm. hæð og þar á meðal sími og loftnetstenglar.
 S-sími, TV-loftnet, D-dyrabjalla.
 Pípur eru 5/8" og ídregnar 3x1,5 mm.
 Málstraumur rafbúnaðar er 10 A.
 Allar lagnir skulu vera samkvæmt reglum Rafmagnseftirlits Ríkisins.
 Jarðtengja skal það, sturtubotna og vatnsinntak samkvæmt 338 gráin reglugerðar um raforkuvirki.

EINLÍNUMYND T. 1

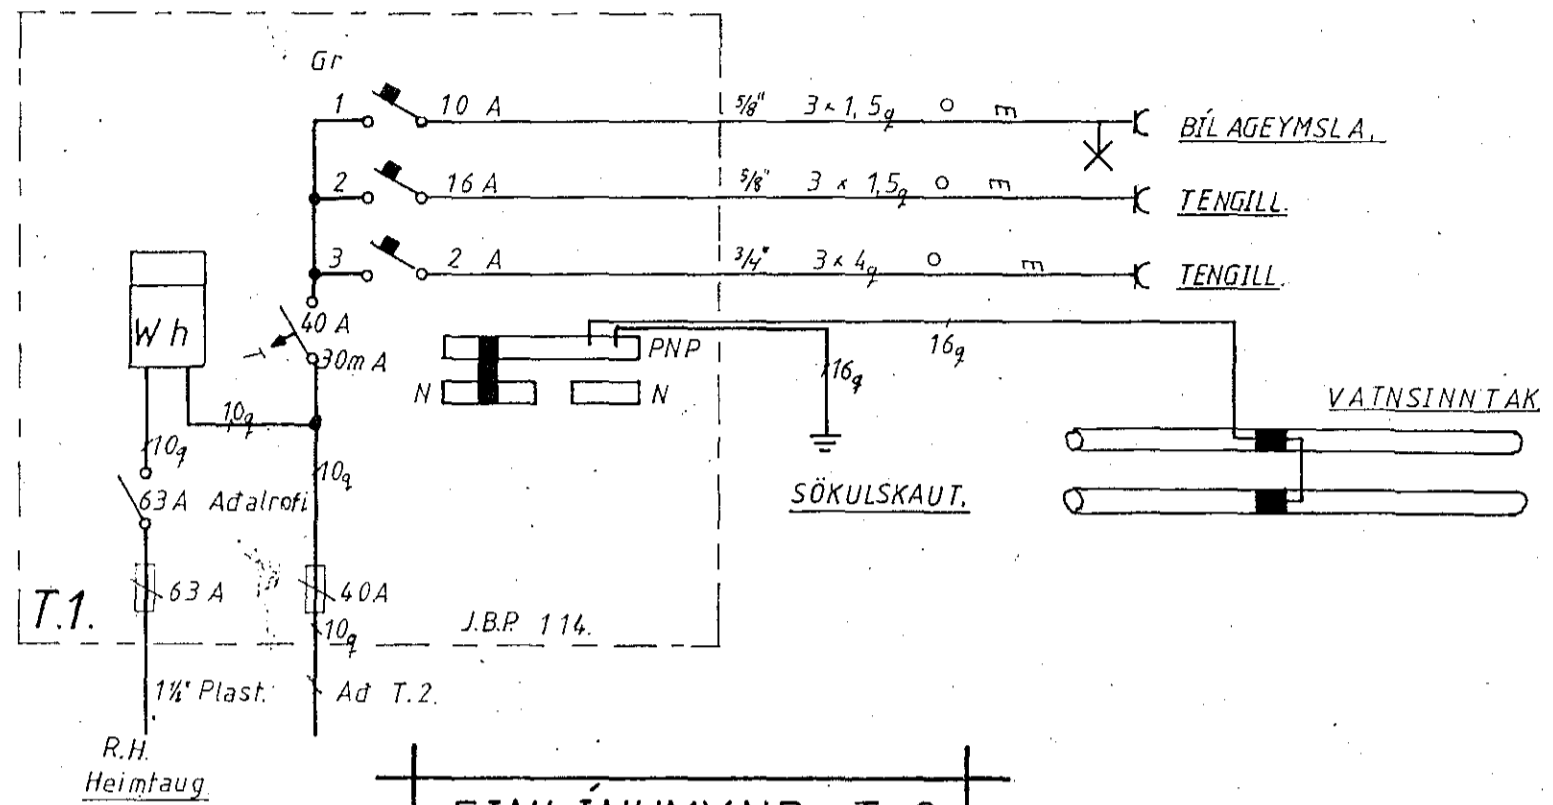

EINLÍNUMYND T. 2

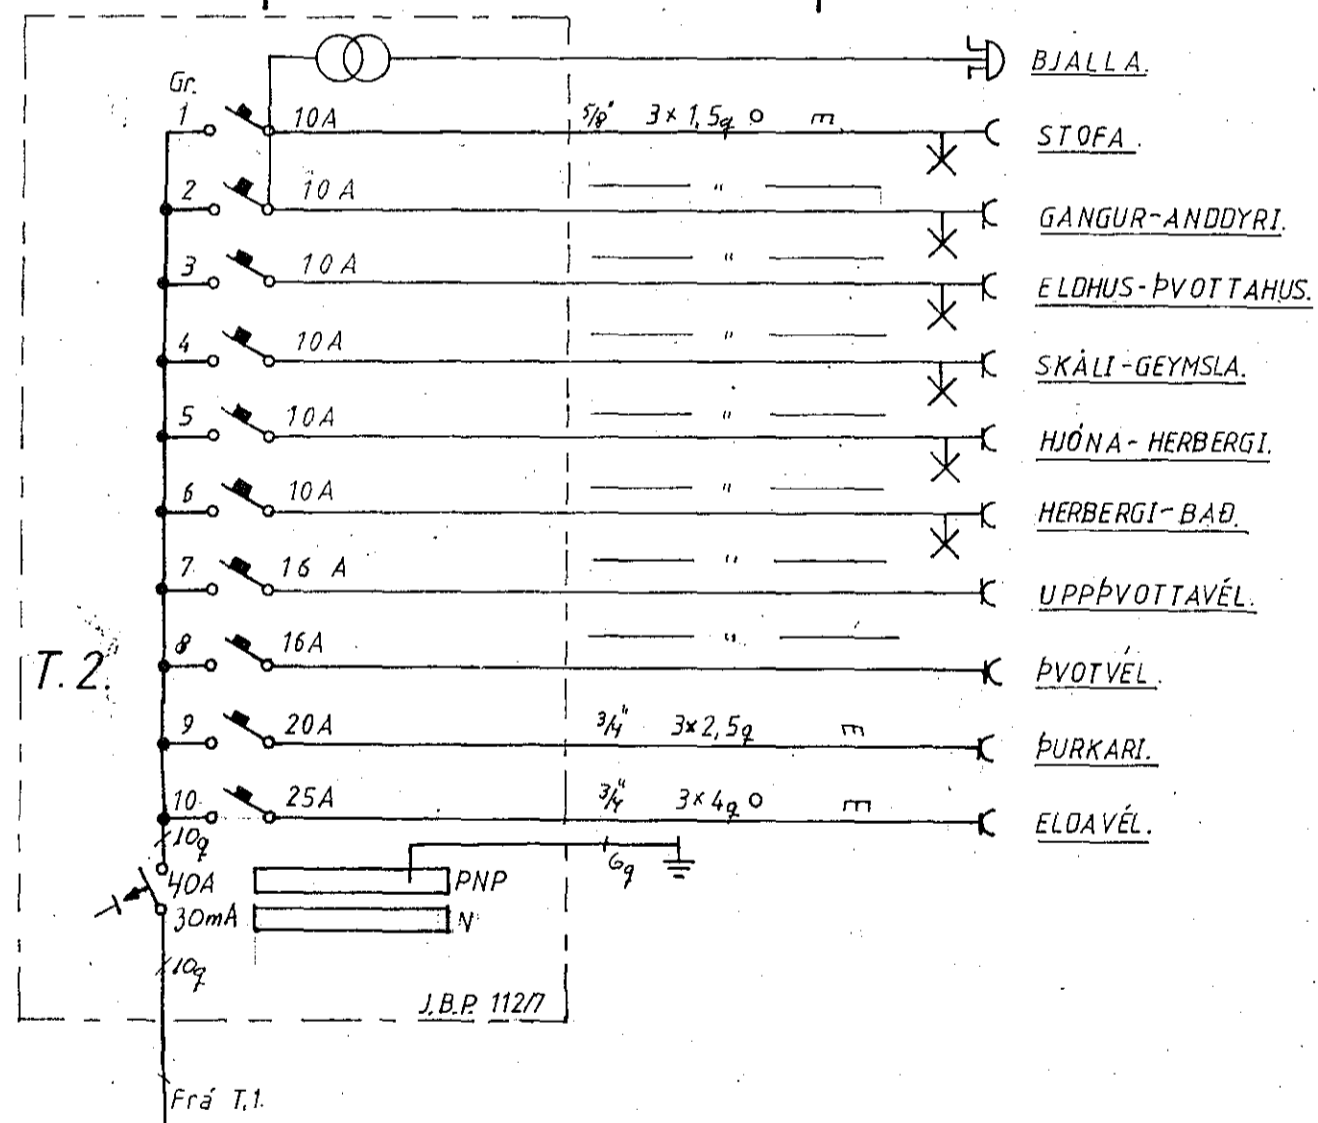

Stekkarhvammur 3. Hafnarfirdi.

Lárus E Eiríksson Bugdúfangi 9. Mosf. sv.

Sími-66109

M-1:100-1:500

Bl 2 Af 2

23-5-1982

Lárus Eiríksson

No 92