Húsveita nr. 598 Teikning nr. 2071
Samþykkt þ. 14.9. 1982
f.h. RAFVEITU HAFNARFJARÐAR
Eftirlitsmaður raflagna

Innitök samþykkt 13.9. 1982
f.h. RAFVEITU HAFNARFJARÐAR
Albert Kristinsson

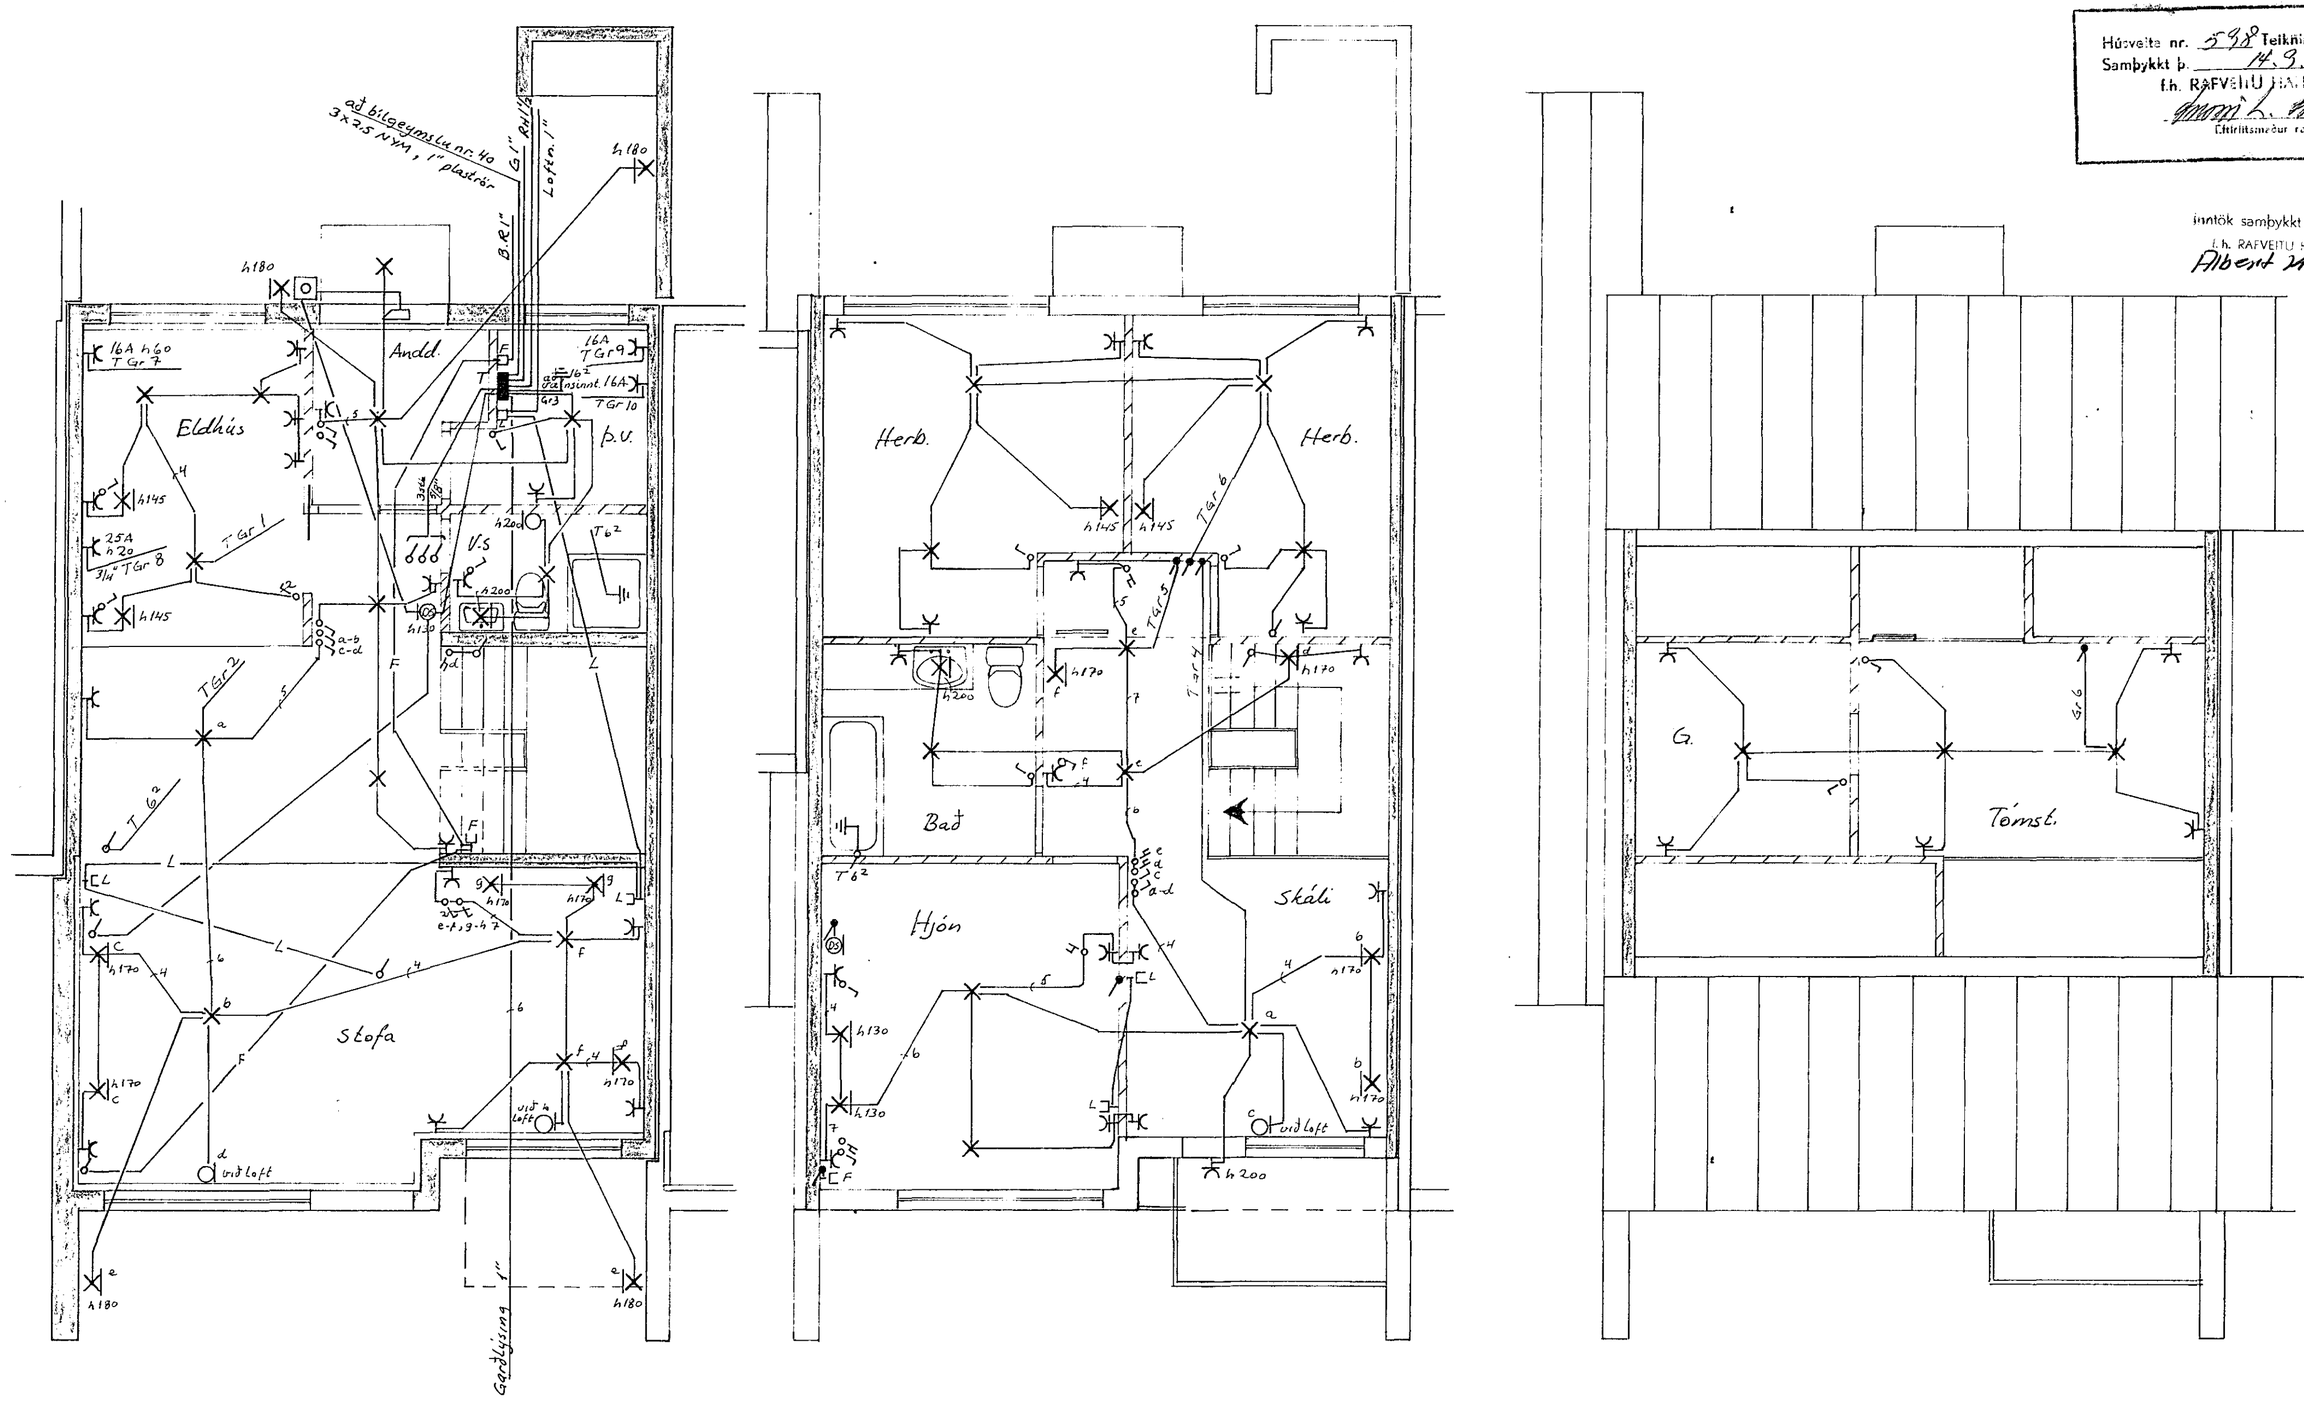


2071

| | |
|---|---|
| STEKKJARHVAMMUR 40 | |
| RAFLAGNATEIKNING | KVARÐI 1:50 |
| TEIKN NR 010 | BLAÐ 1 AF 2 |
| JÓN OG JENS S 54160, 52829 dags. 07 82 | TEIKN 75.11 |