
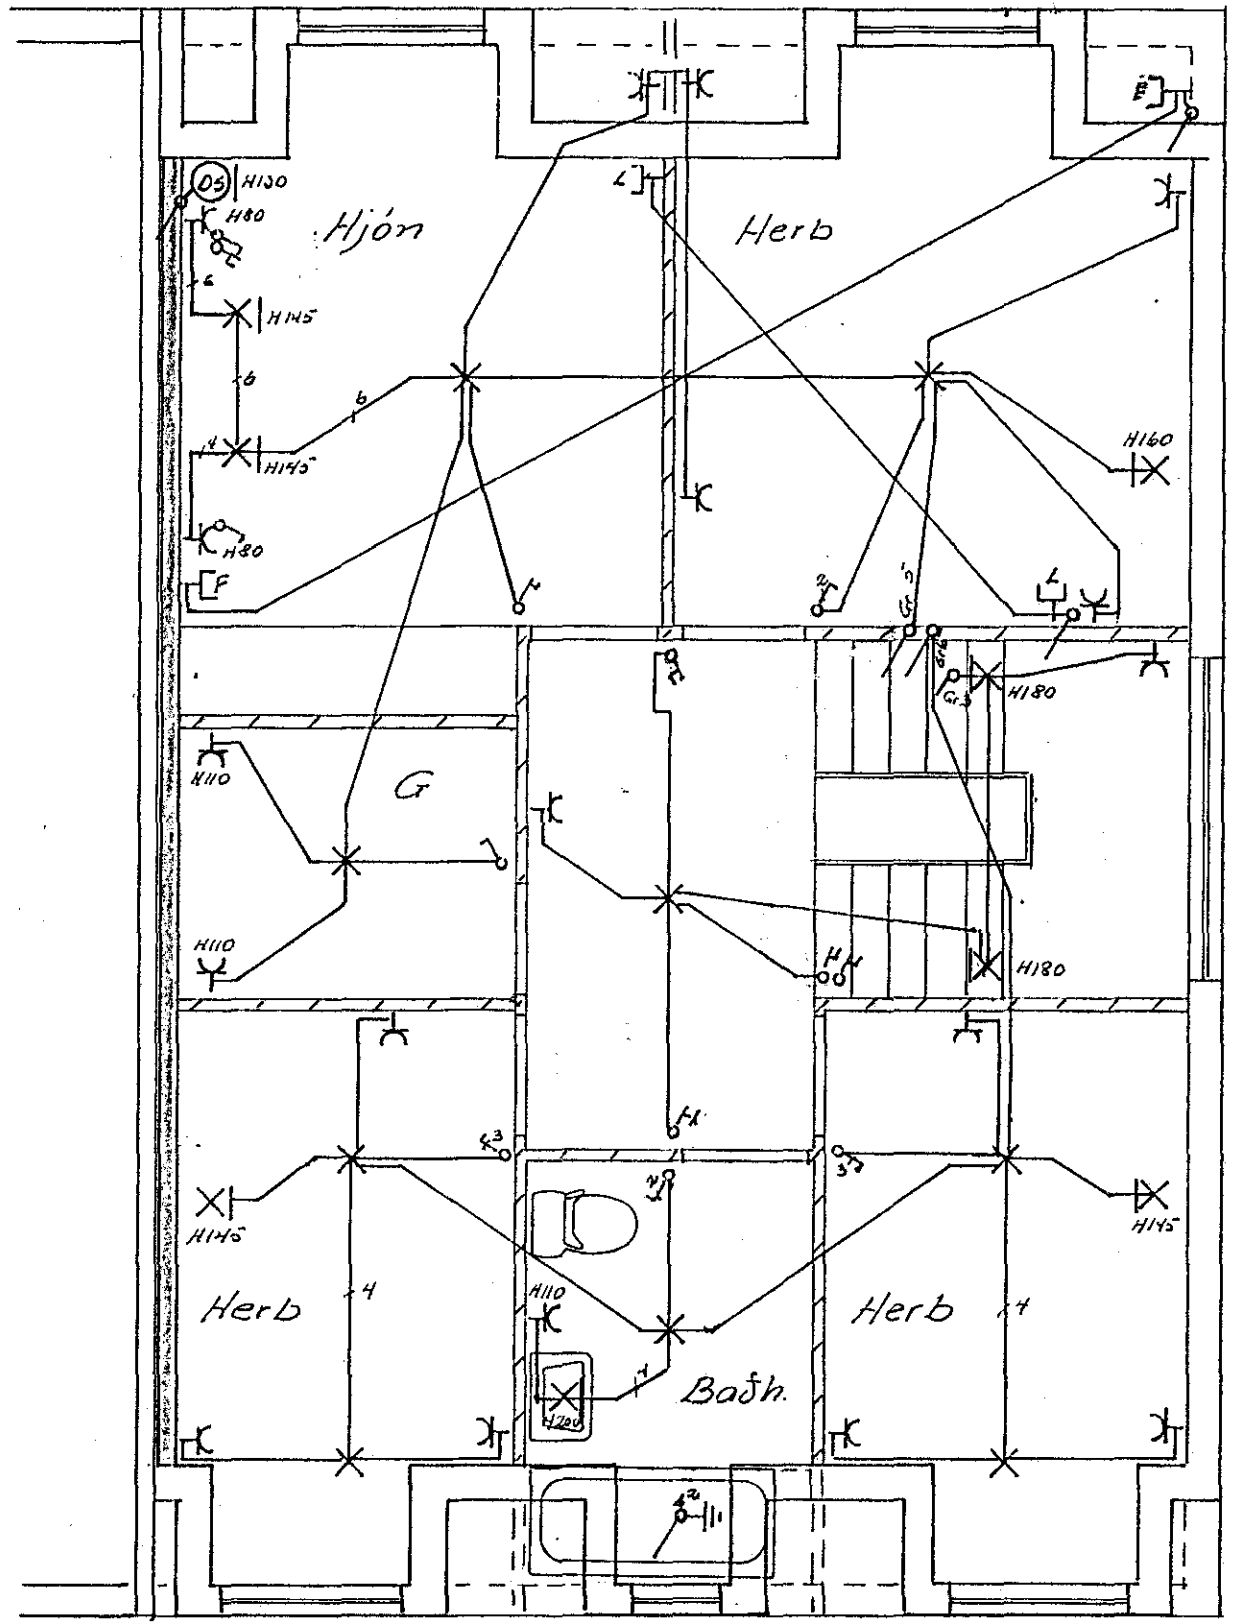


Húsveita nr. 602 Teikning nr. 2070  
 Samþykkt þ. 14. 9. 1982  
 f.h. RAÐVEITU HAÐNARFJARDAR  
 Albert Kristjánsson  
 Eðirlitsmaður ræðlagna

Þaáttök samþykkt 13.19. 1982  
 f.h. RAÐVEITU HAÐNARFJARDAR  
 Albert Kristjánsson

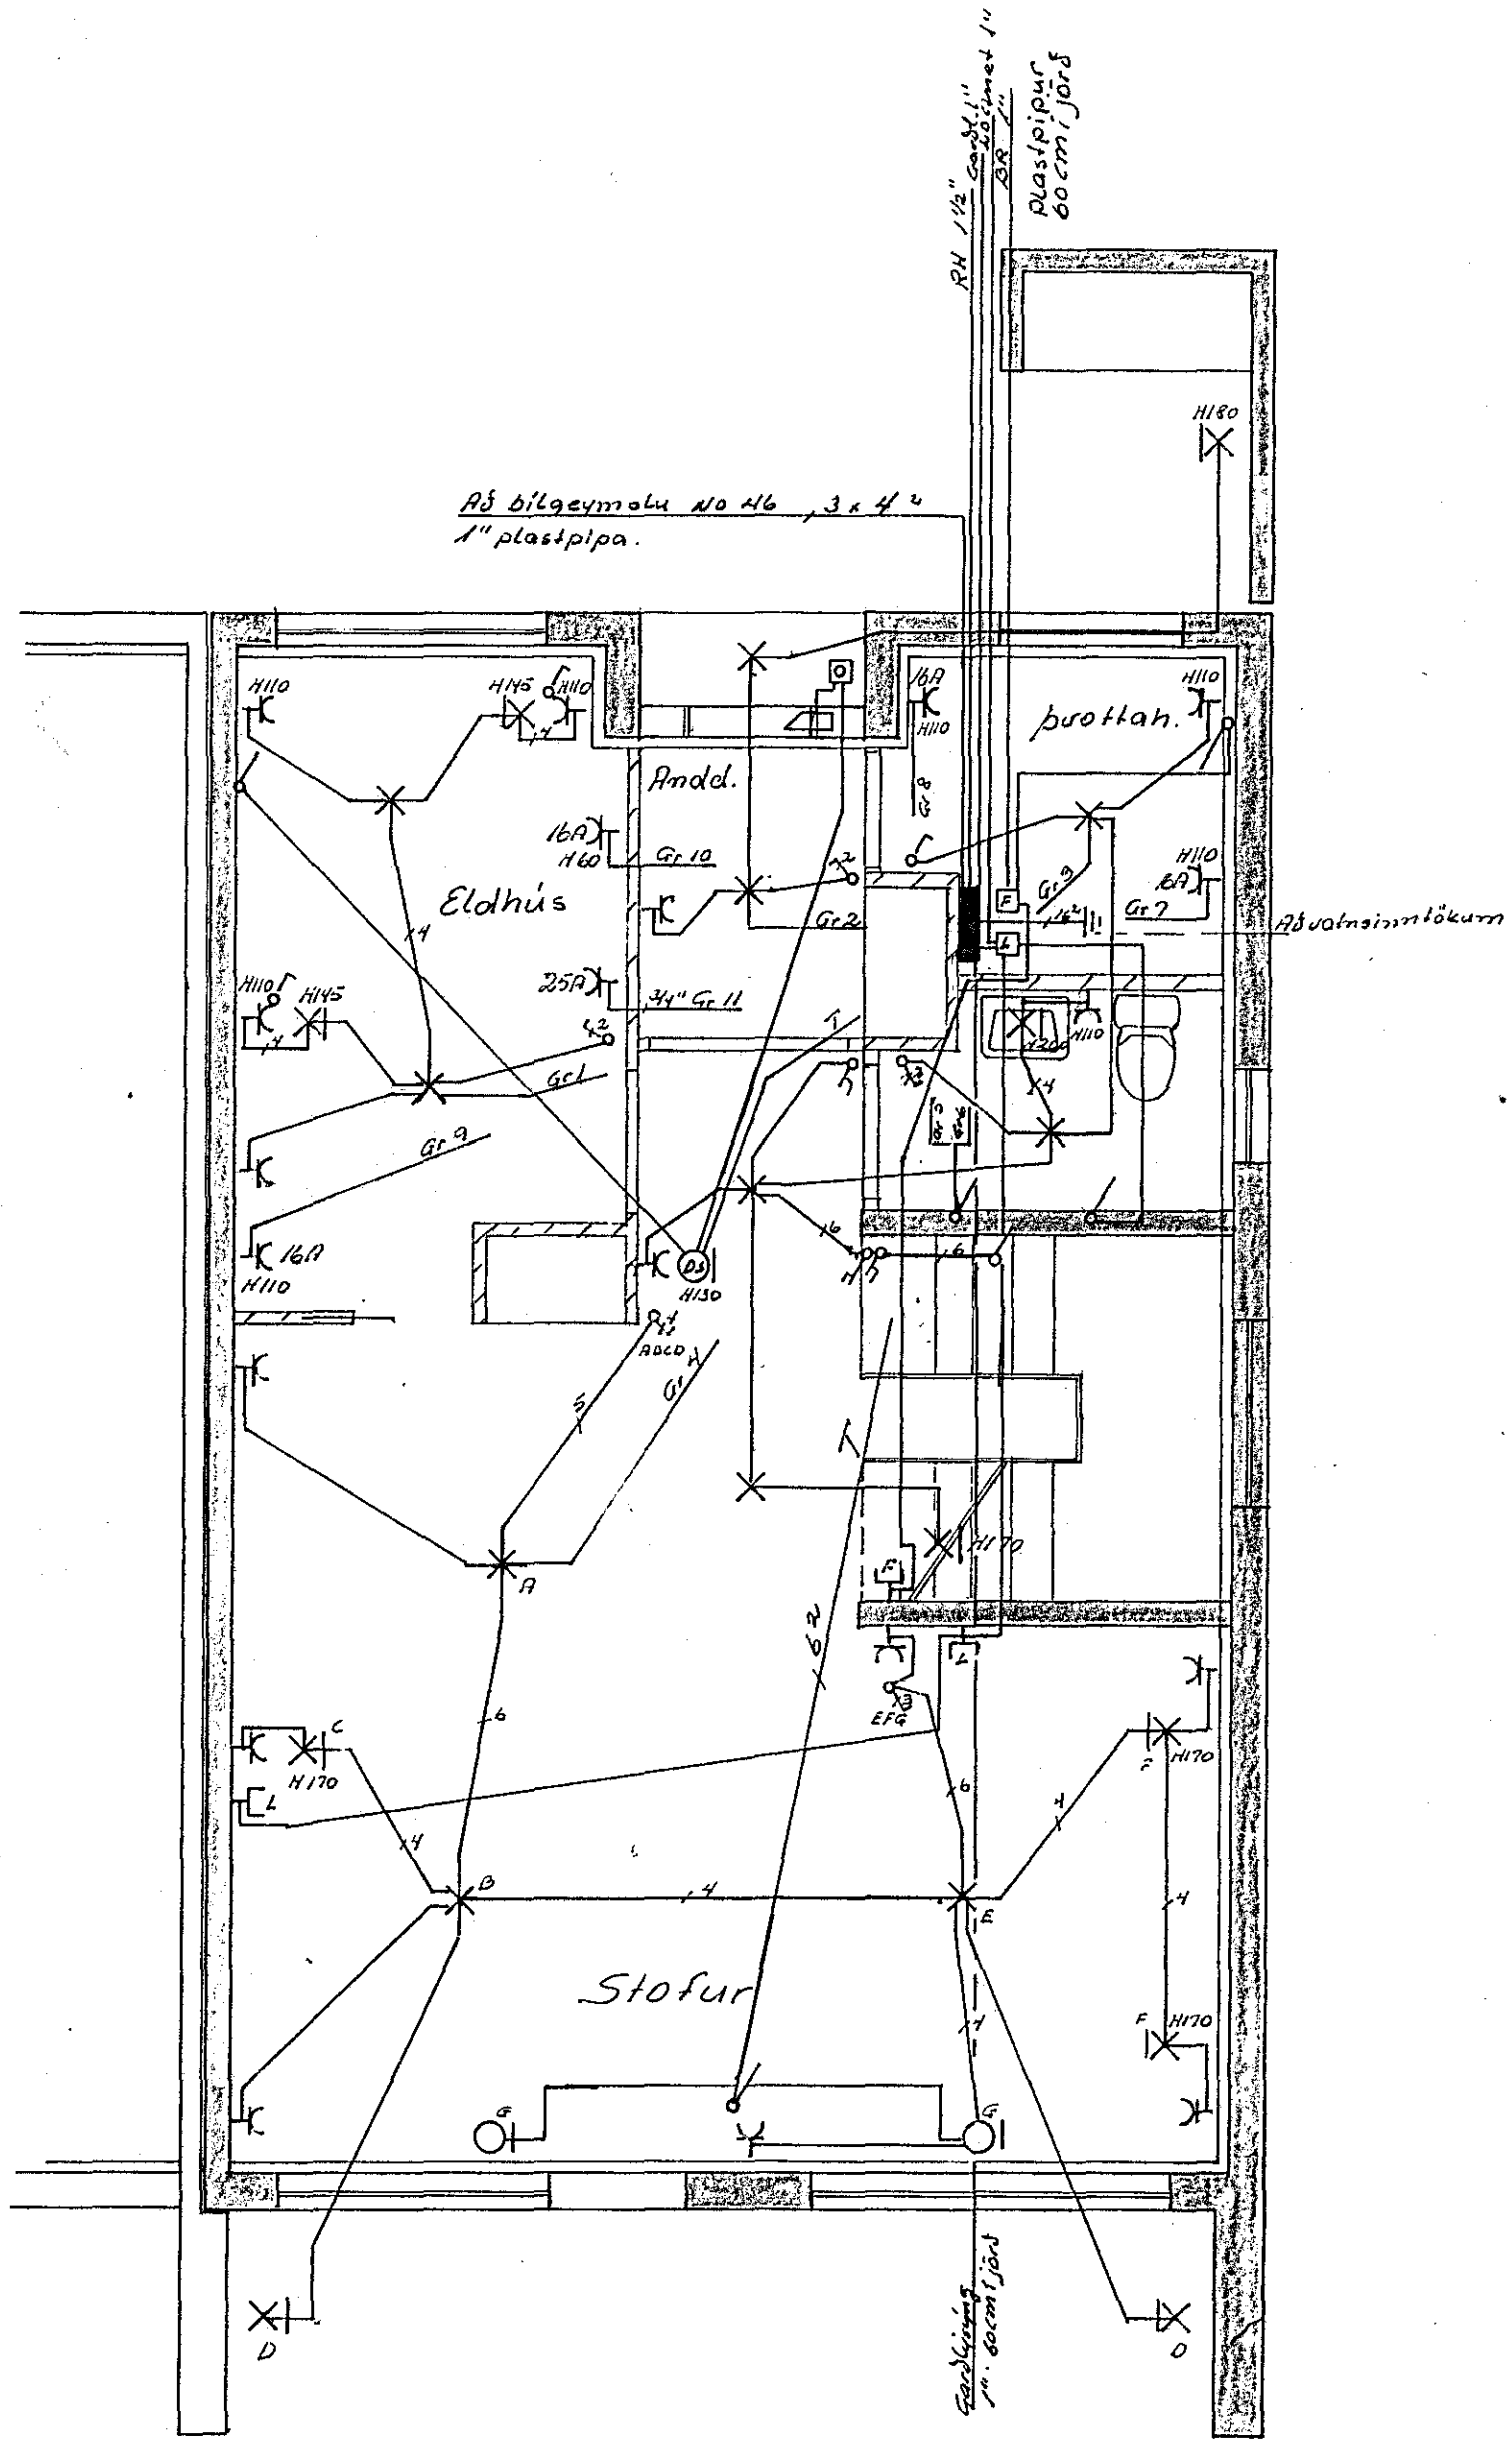

2070

STEEKJARHVAMMUR 46	
RAFLAGNATEIKNING	M 1:50
TEIKN NR 013	BL1 AF 2
JON OG JENS S 54160 52829	T. 07-82.76