


Skýringar

Málstraumur rofa og tengla sé 10A.
 Pipur séu 3/8", vir 1.5"
 Hæð rofa sé 110 cm
 Hæð tengla í eldhúsi, þvottahúsi og bílg sé 110 cm
 Hæð tengla sé 20 cm nema annars sé gætið
 Öll mál eru miðuð við fullfrá gengið gólf
 Taka skal mál milli veggja skv. smíðateikn
 Aðal tafla skal vera af raka þéttri gerð.
 Binda skal samman vatnsinntöku og
 jarðbinda badkar og sturtubotn
 Úli ljós séu hringlaga með flöðum klíflu

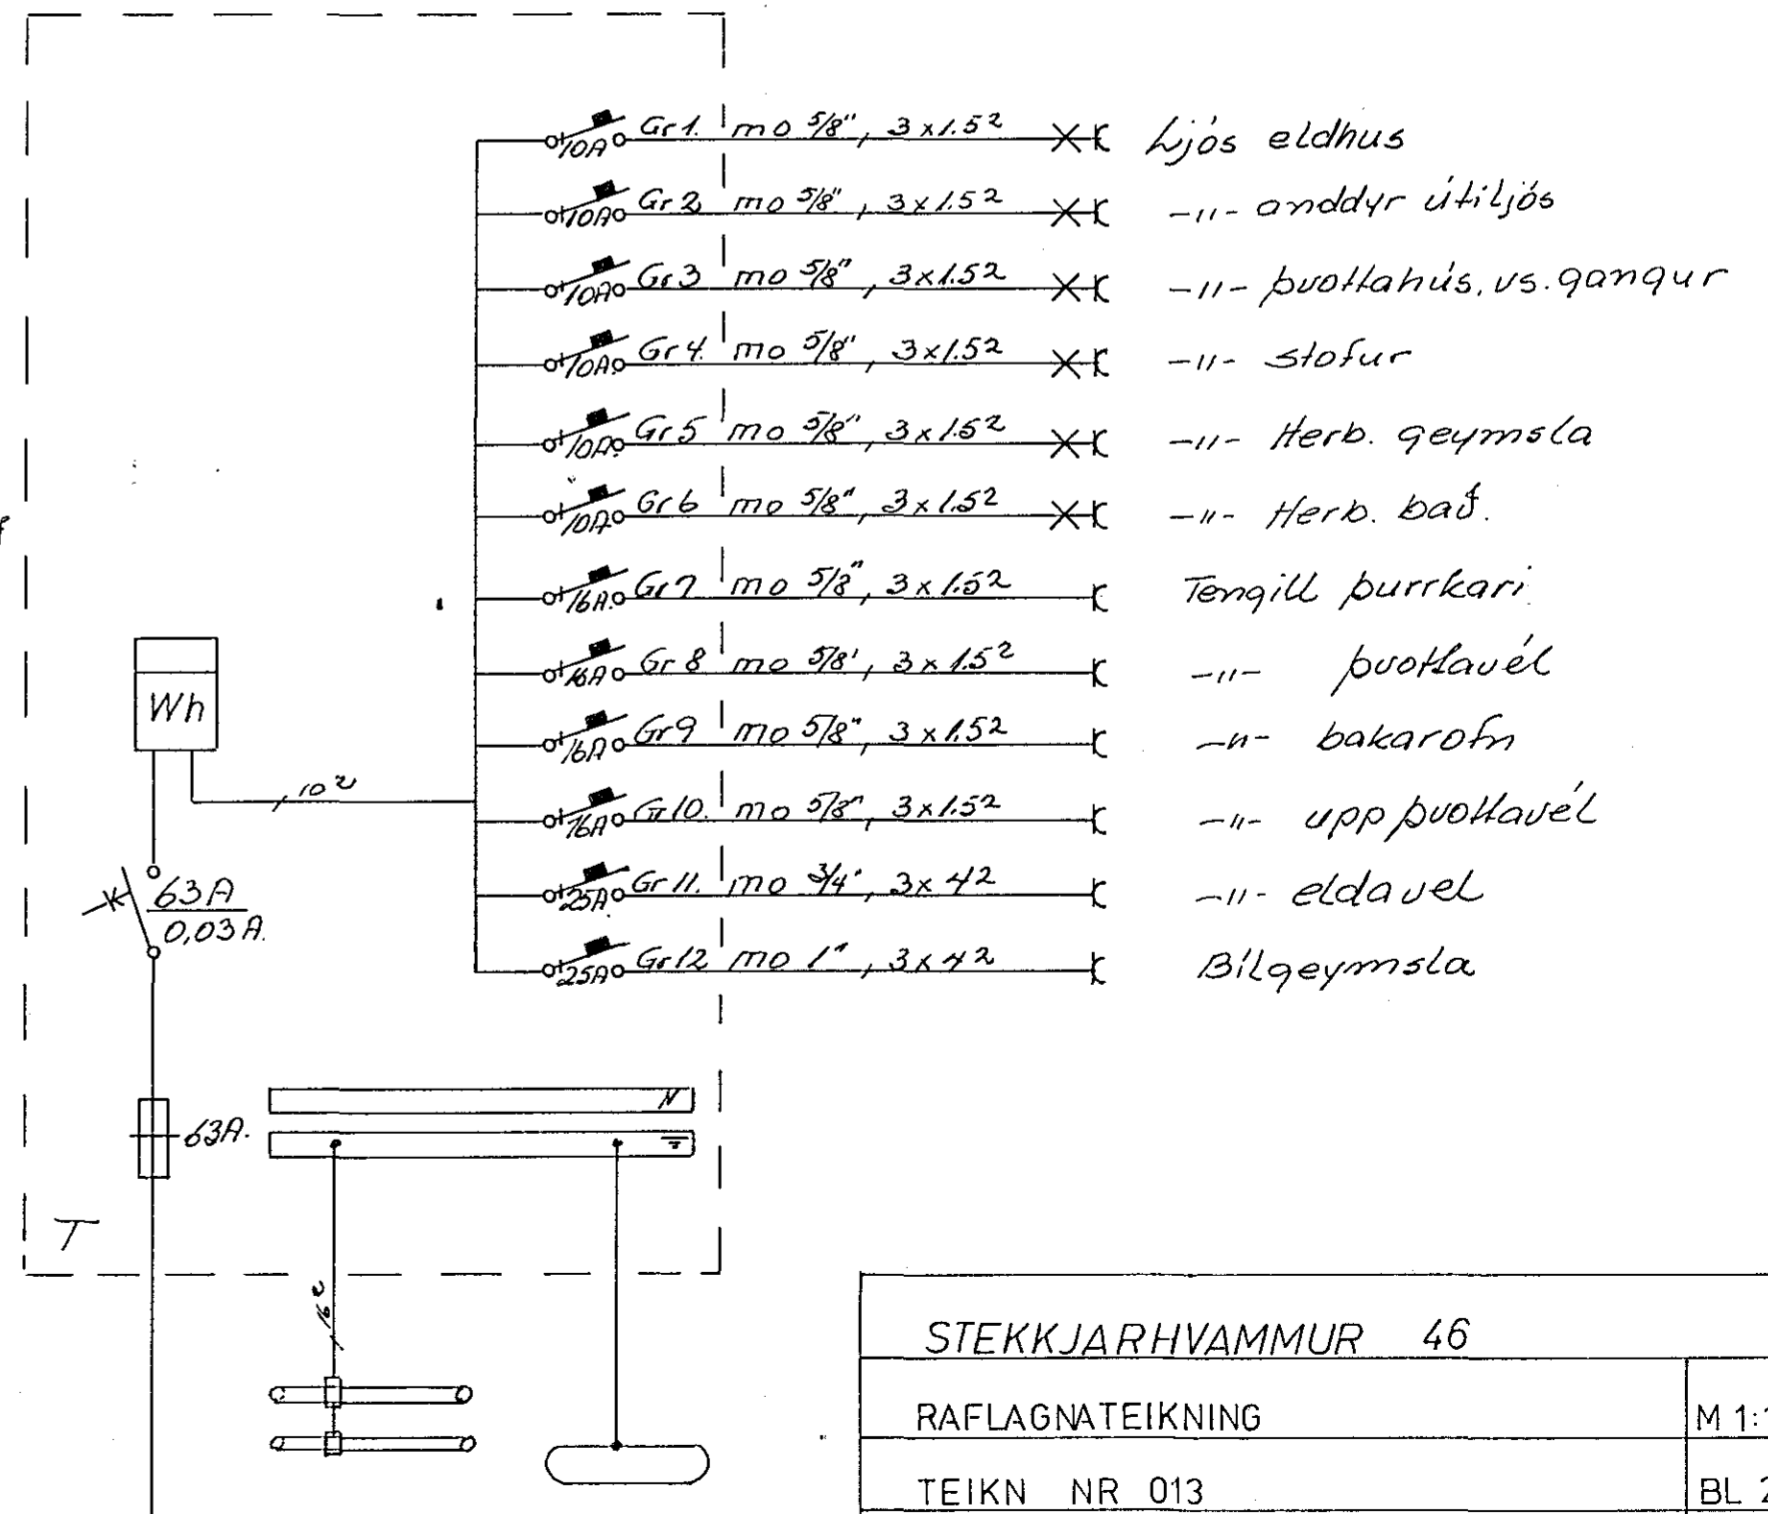

STEKKJARHVAMMUR 46	
RAFLAGNATEIKNING	M 1:100 OG 1:500
TEIKN NR 013	BL 2 AF 2
JON OG JENS S 54160 52829	T 07.82.96