


GRUNNMYND JARÐHÆÐ 1:50

SKÝRINGAR: HÆÐ ROFA 110 cm.
 - - TENGLA 20 cm.
 MÁLSTRAUMUR ROFA 10 A
 - " - TENGLA 16 A
 RÖR 16 mm.
 VÍR 1,5q
 HÆÐ VEGG: ÍÓSA 175 cm.

NEMA ANNARS SÉ GETIÐ.

Húsvéita nr. 720 Teikning nr. 2043
 Samþykkt þ. 2.6 1982
 f.h. RAFVEITU HAFNARFIJARDAR
Jens Guðsson
 Eftirlitsmaður rafslagna

Inntök samþykkt 1.16. 1982
 f.h. RAFVEITU HAFNARFIJARDAR
Ribend Þrastarsson

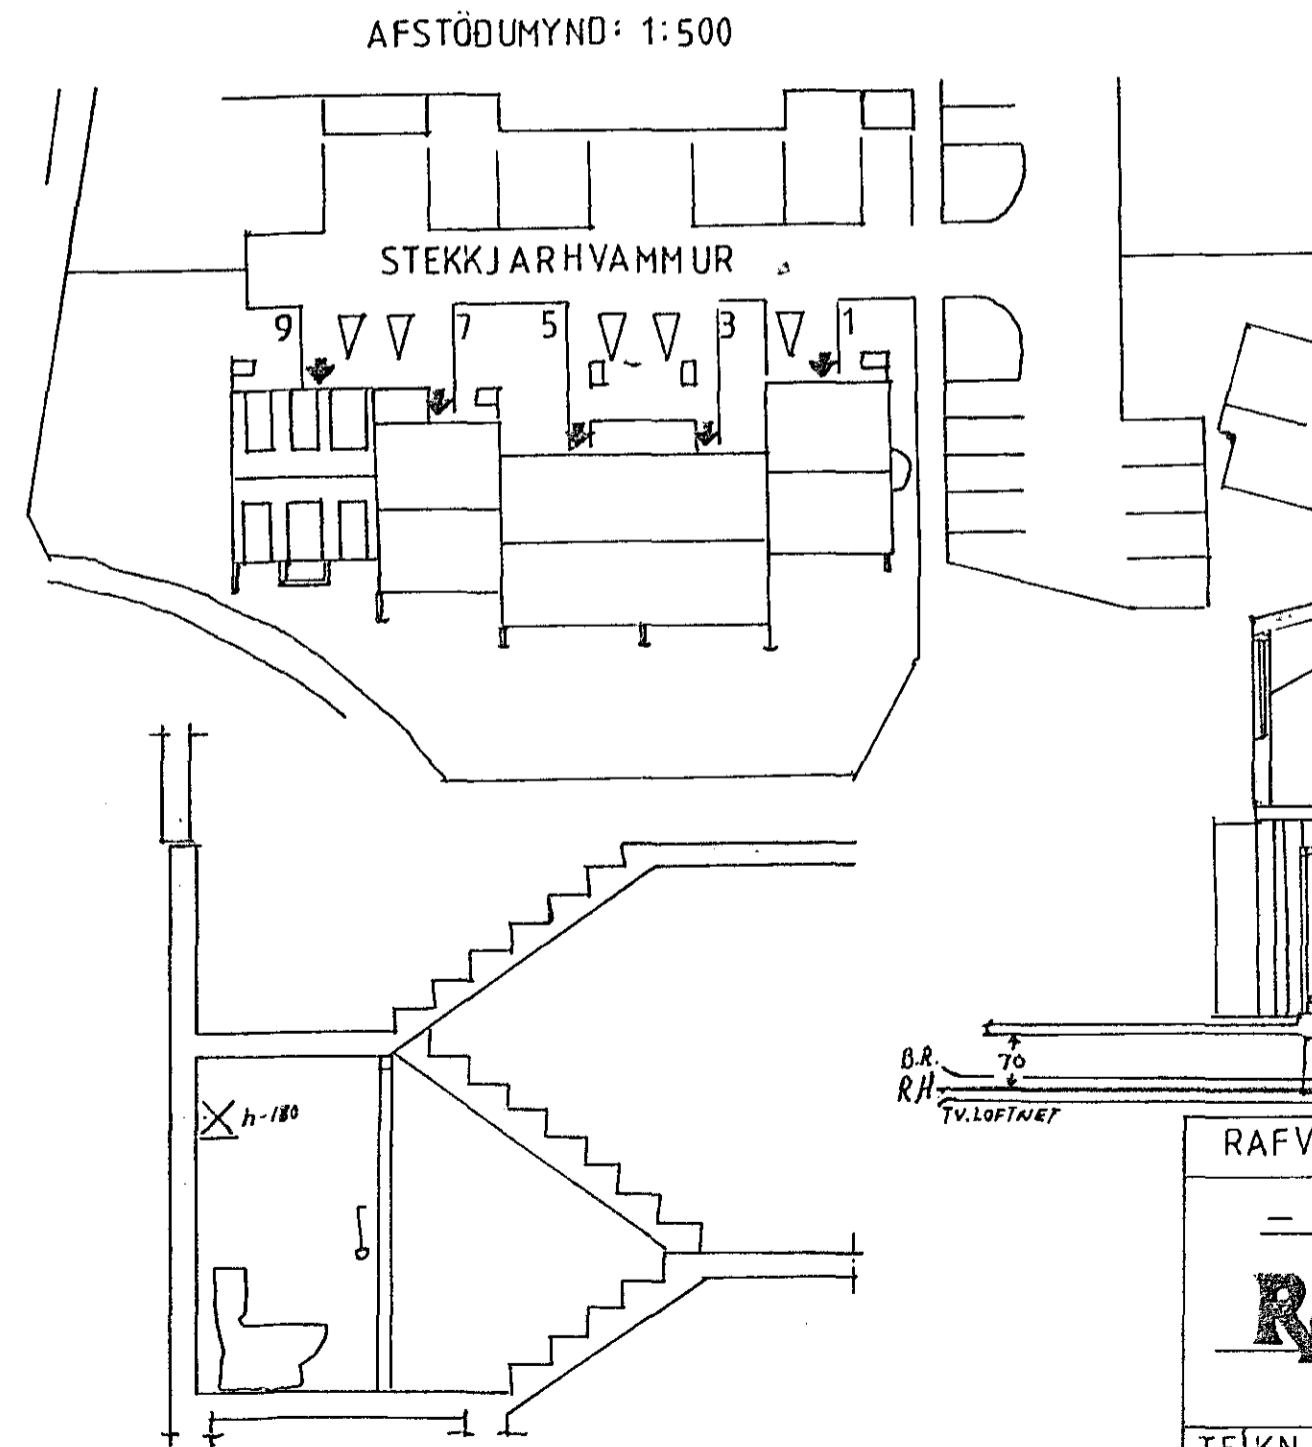

AFSTÖÐUMYND: 1:500

SNÍÐMYND 1:100

SNÍÐMYND 1:50

RAFVERKTAKI.		STEKKJARHVAMMUR 9. HAFNARFIJARÐI	
		GRUNNMYND JARÐHÆÐ	BLAÐ 1 af 2.
		AFSTÖÐU OG SNÍÐMYNÐIR	
TEIKN.H.S.S.	DAGS. 14.82.		
KVARÐI: 1:50			

2043