



78

STRANDGATA

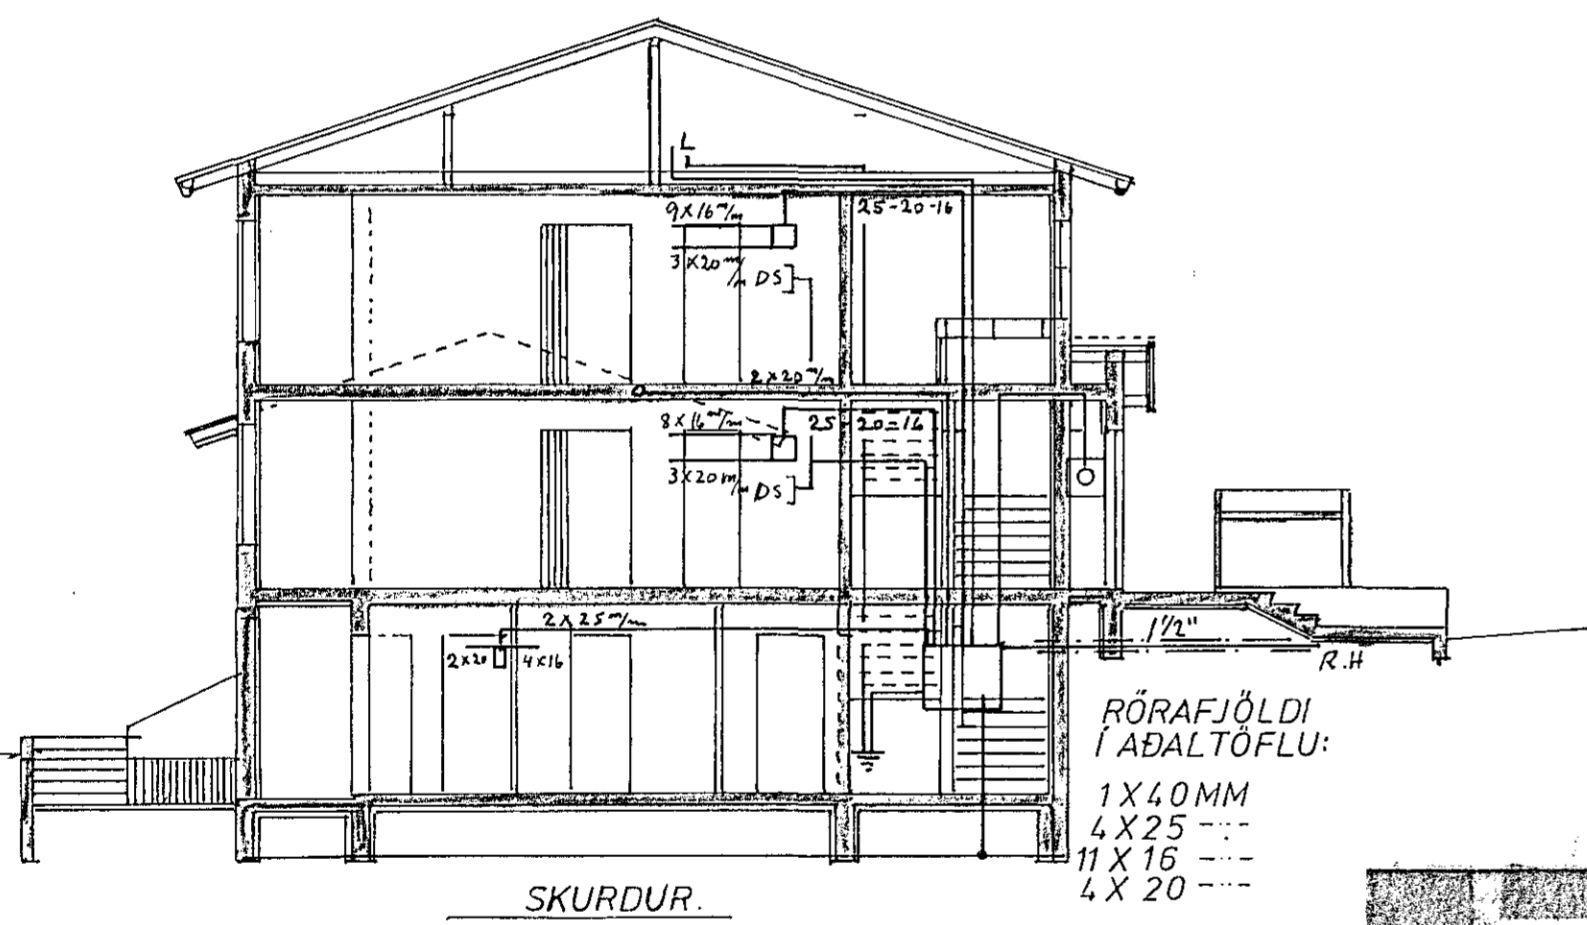

SKURDUR.


RÓRAFJÖLDI
Í ADALTÖFLU:
1 X 40MM
4 X 25
11 X 16
4 X 20

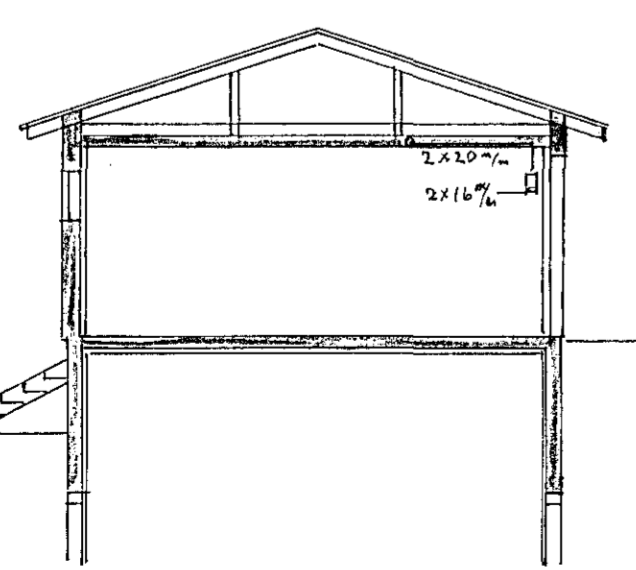

SKURDUR BÍLGEYMSLU.

TAFLA JARDHÆD 3X6
TAFLA JARDHÆD 3X6

SKÝRINGAR
 GEFIN HÆDARMÁL ERU FRA FULLFRA-
 GENGNÚ GÖLFI Í MIÐJA DÖS.
 HÆÐ ROFA SKAL VERA 105 SM.
 HÆÐ TENGLA VIÐ ROFA ER SÚ SAMA OG Á
 ROFA. HÆÐ TENGLA Í ELDHÚSI, BÚRI, BÍL-
 GEYMSLU, GEYMSLUM OG KYTTAÐ. SÉ 105 SM.
 AÐRIR TENGLAR SÉU 20 SM FRA GÖLFI.
 L-ER LOFTNET. S-ER SÍMI HÆÐ 20 SM.
 DS-ER DYRASÍMI HÆÐ 140 SM.
 RÖR ERU 16" OG VÍR ER 3X15"
 NEMA ANNARS SÉ GETIÐ.
 FARIÐ SKAL EFTIR MÁLSETTUM BYGGINGA-
 TEIKNINGUM VIÐ STAÐSETNINGU INNVEGGJA.
 ÖLL MÁL SKULU SAMRÆMD SÉRTEIKNINGUM
 ÞEGAR ÞÆR LIGGJA FYRIR.
 MÁLSTRAUMUR ROFA OG TENGLA SÉ 10A.

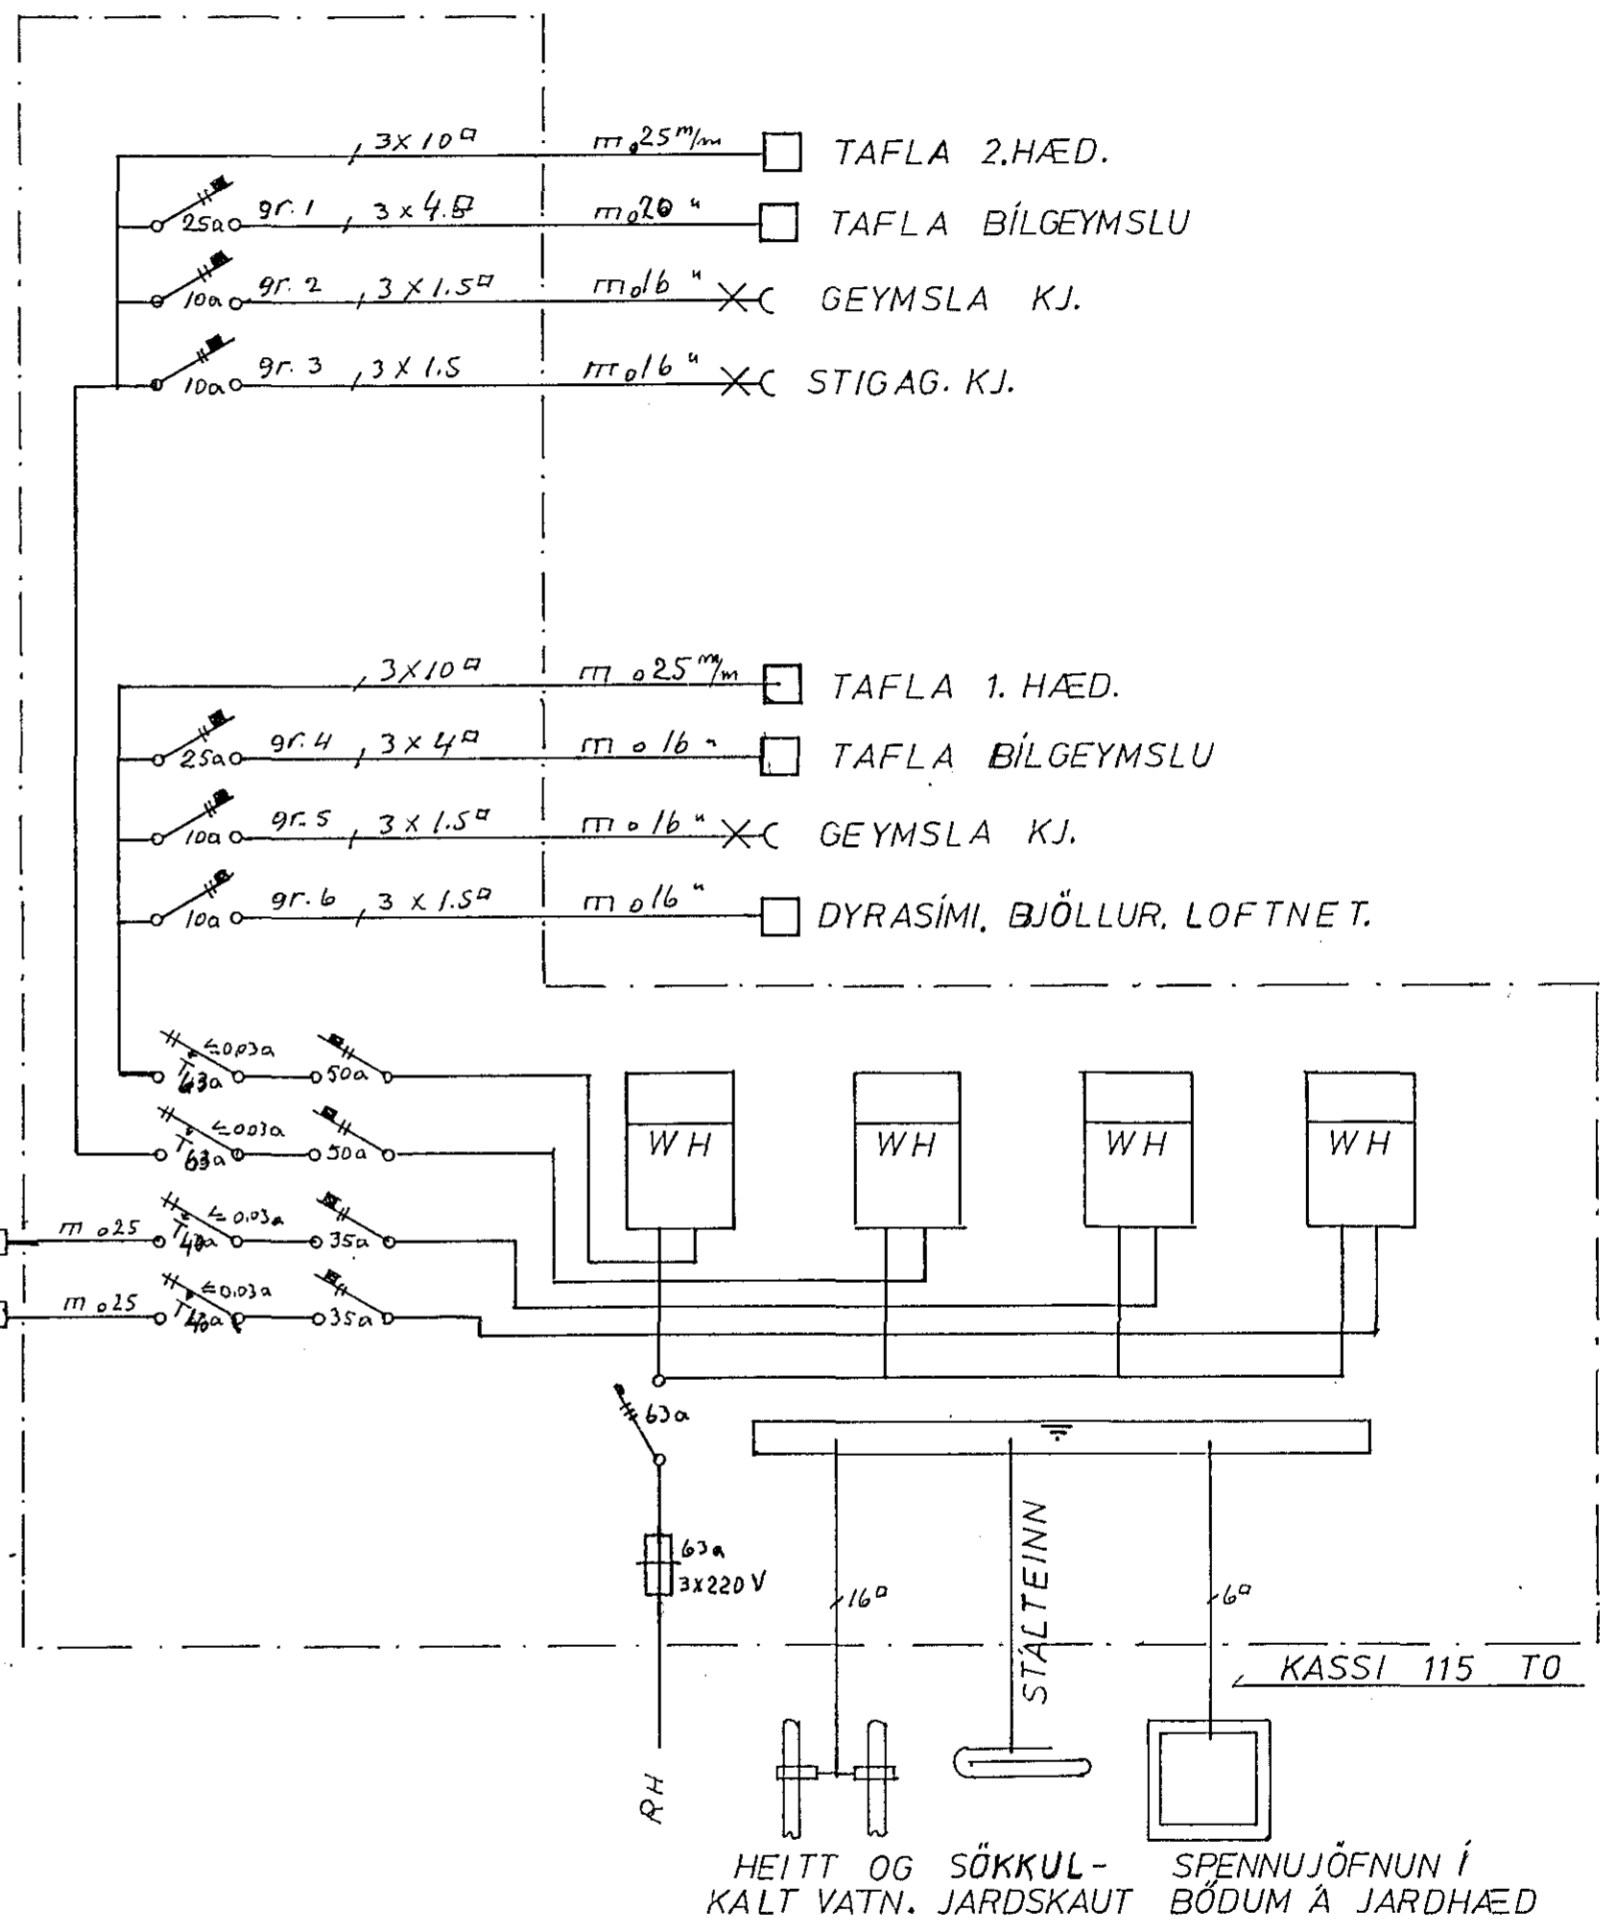

HEITT OG SÖKKUL- SPENNUJÖFNUN Í
 KALT VATN. JARSKAUT BÖDUM Á JARDHÆÐ

RAFTÆKJAVINNUSTOFA ÁSTVALDS JÓNSSONAR S.F.
 STIGAHLÍÐ 37 REYKJAVÍK. SÍMI 35158.
 SUDURGATA 80
 RAFLÖGN OG SÍMI
 SKÝRINGAR, SKURDIR, AFSTÖÐUMYND,
 EINLINUMYND AF ADALTÖFLU.

H.Á.J. T.Á.J. Y.Á.J.
 M 1:100 - 1:500
 Teikn 003
 nr. 1981 bl. 4 af 4
 Dags. 1981
 Dags. Þóðvaldur Jónsson.