


Skýringar.

1. Rofar H: 110cm.
2. Tenglar H: 20cm.
3. Eldavél H: 20cm.
4. Uppþvottavél H: 60cm.
5. Tenglar þvottah og eldhúsi H: 110cm.
6. Rakvélatengill H: 110cm.
7. Veggjös H: 160cm.
8. LosF H: 20cm.
9. Tengjósir í eldhúsi H: 145cm.
10. H. í stofu H: 20cm. í eldhúsi H: 225cm.

Aðaltafla  
JBP 114

25A	Gr. 1	mo 3/4" 3x4"	25A	Eldavél.
16A	Gr. 2	mo 5/8" 3x1.5	16A	Uppþvottavél.
10A	Gr. 3	mo 5/8" 3x1.5	10A	Tenglar eldhúsi.
20A	Gr. 4	mo 5/8" 3x2.5	20A	þurkari.
16A	Gr. 5	mo 5/8" 3x1.5	16A	þvottavél.
10A	Gr. 6	mo 5/8" 3x1.5	X	þvottur-geymskur.
10A	Gr. 7	mo 3/4" 3x1.5	X	Herbergi-gangarkj.
10A	Gr. 8	mo 5/8" 3x1.5	X	Bilgeymsla.
10A	Gr. 9	mo 5/8" 3x1.5	X	Hurðaropnari.
16A	Gr. 10	mo 5/8" 3x1.5	16A	Tengill bilgeymslu.
10A	Gr. 11	mo 5/8" 3x1.5	X	Eldhús.
10A	Gr. 12	mo 5/8" 3x1.5	X	Slofa.
10A	Gr. 13	mo 5/8" 3x1.5	X	Andd. herbergi.
10A	Gr. 14	mo 5/8" 3x1.5	X	Hjóna herb.-bað.
10A	Gr. 15	mo 5/8"	X	Dyrasími.
10A	Gr. 16			

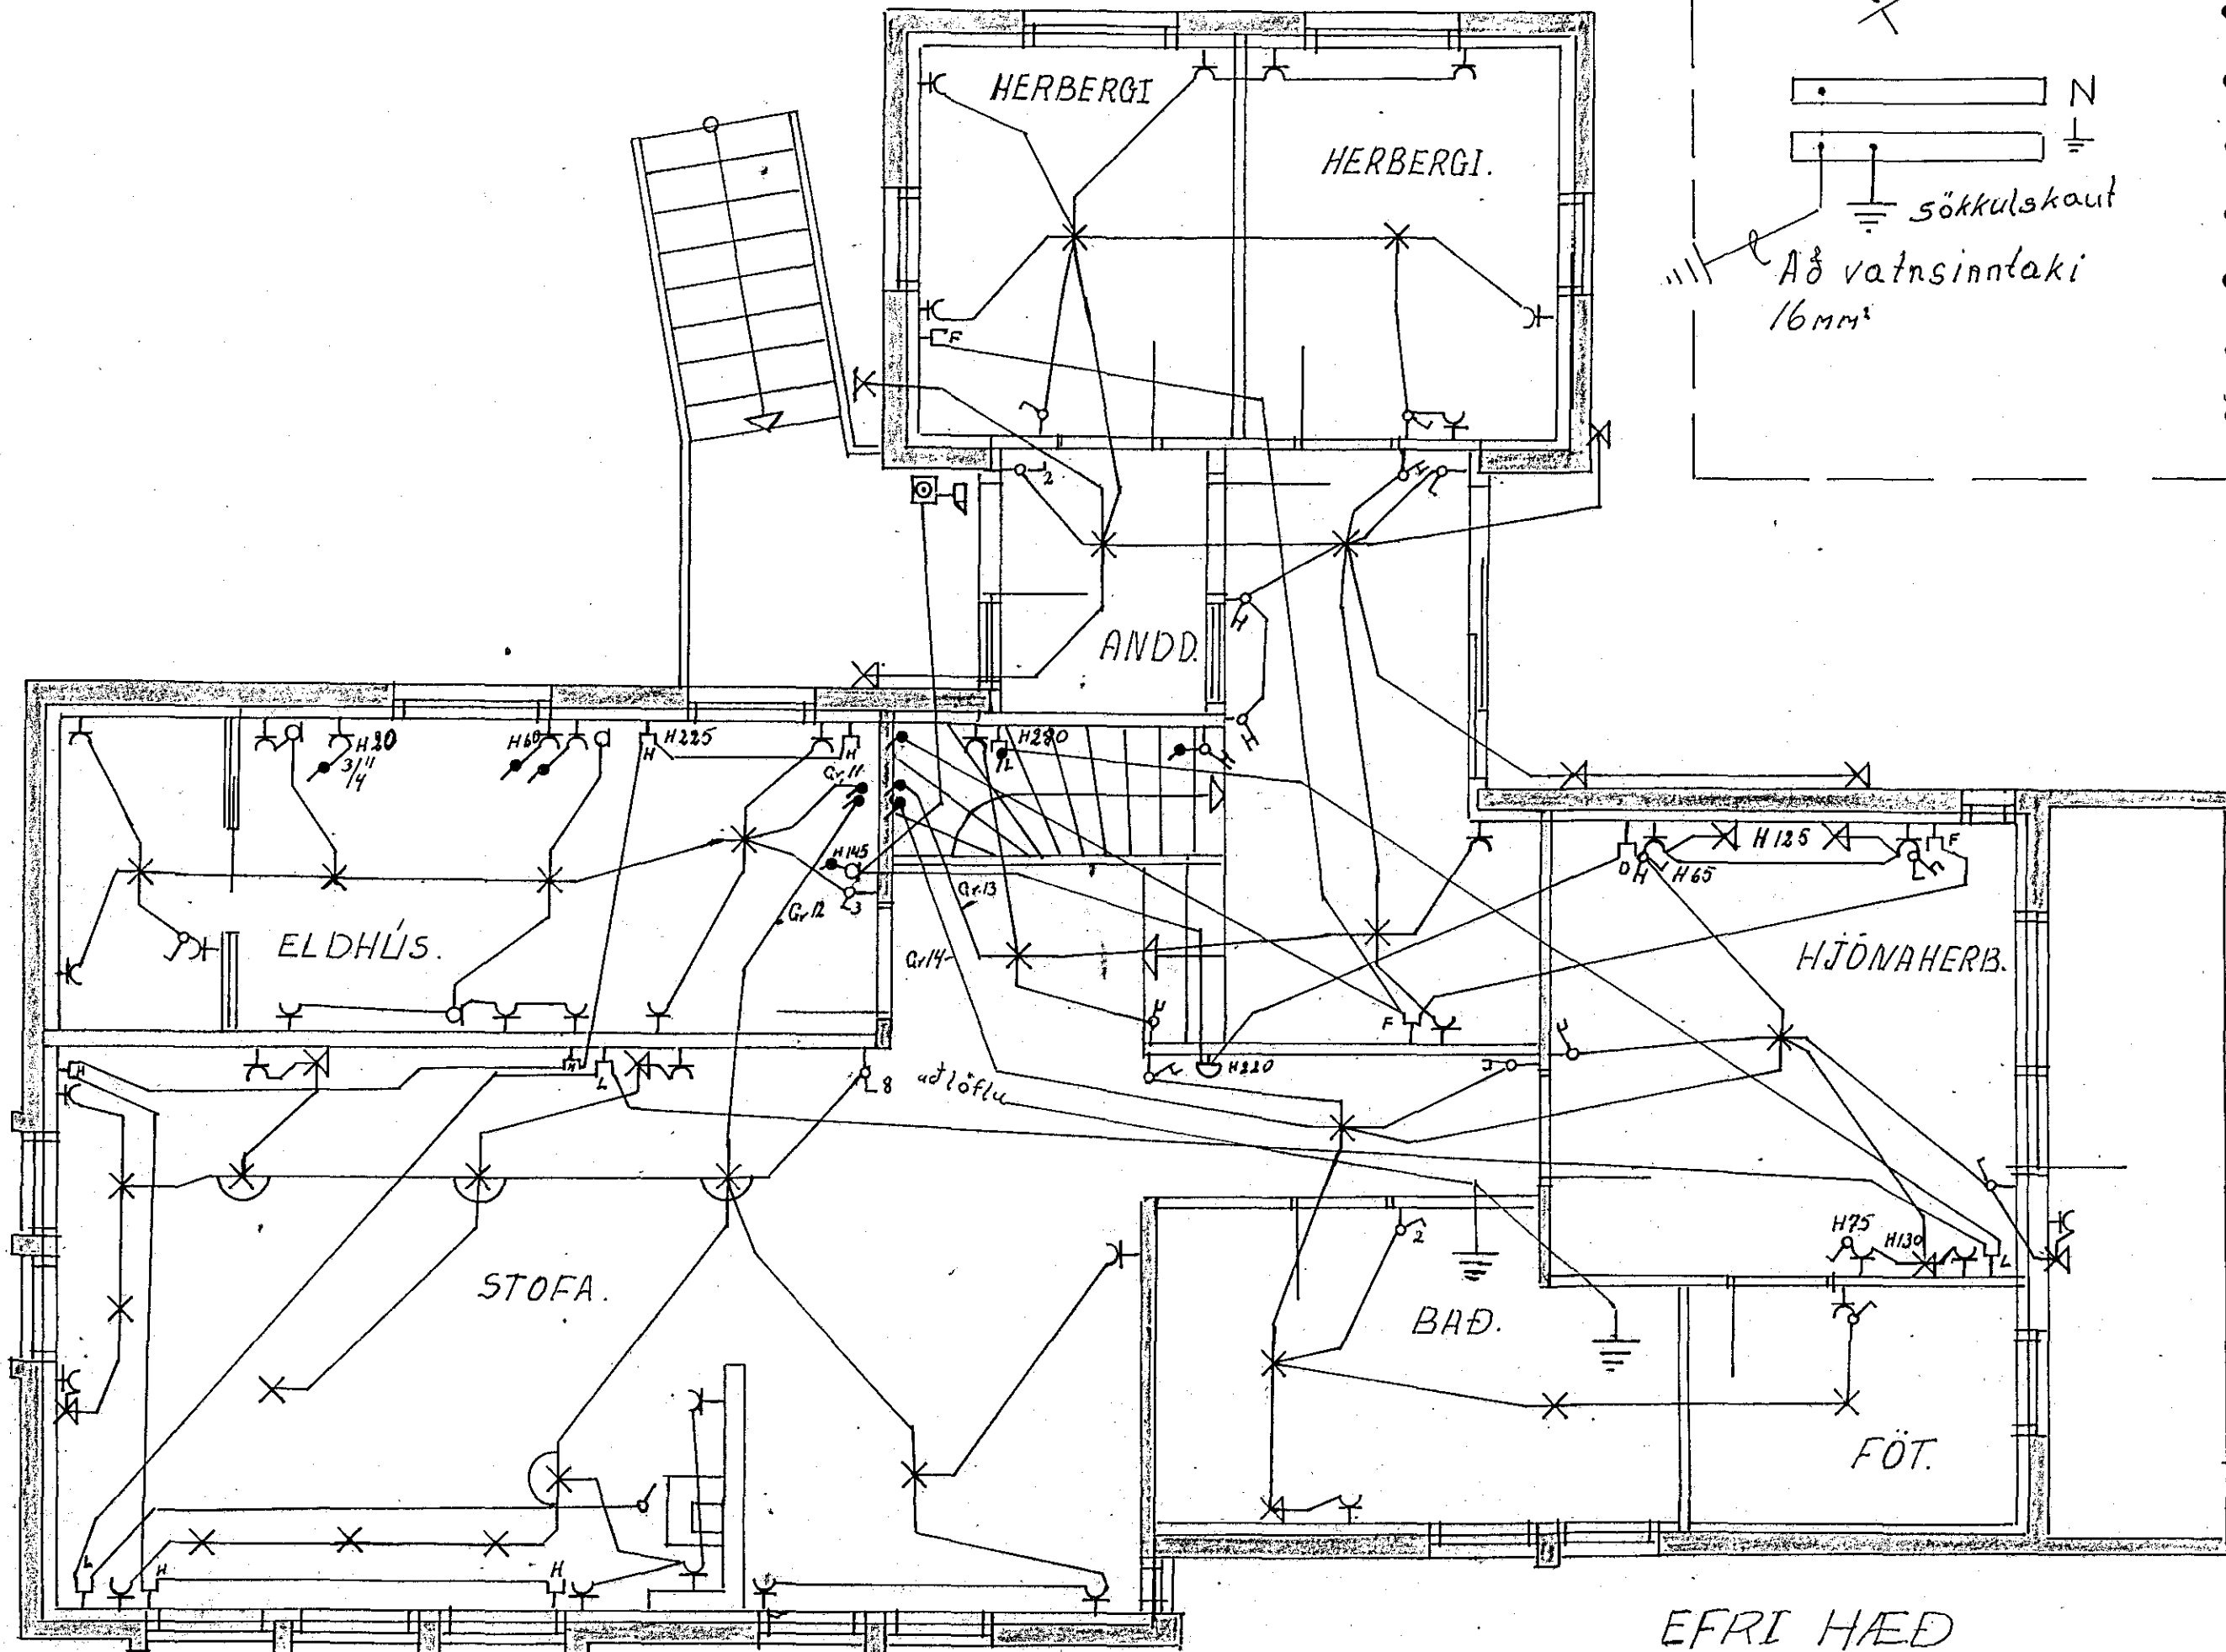

EFRI HÆÐ

2003

RAFLÖGN.	SÚÐURHVAMMUR 4.	KVARÐI.
	HAENAEIRÐI.	1:50
EINLÍNUNYND	Þorbjörg Þ. Jónsson	TEIKNAD.
	S. 12926.	JÚNÍ '81