



Pverskurður

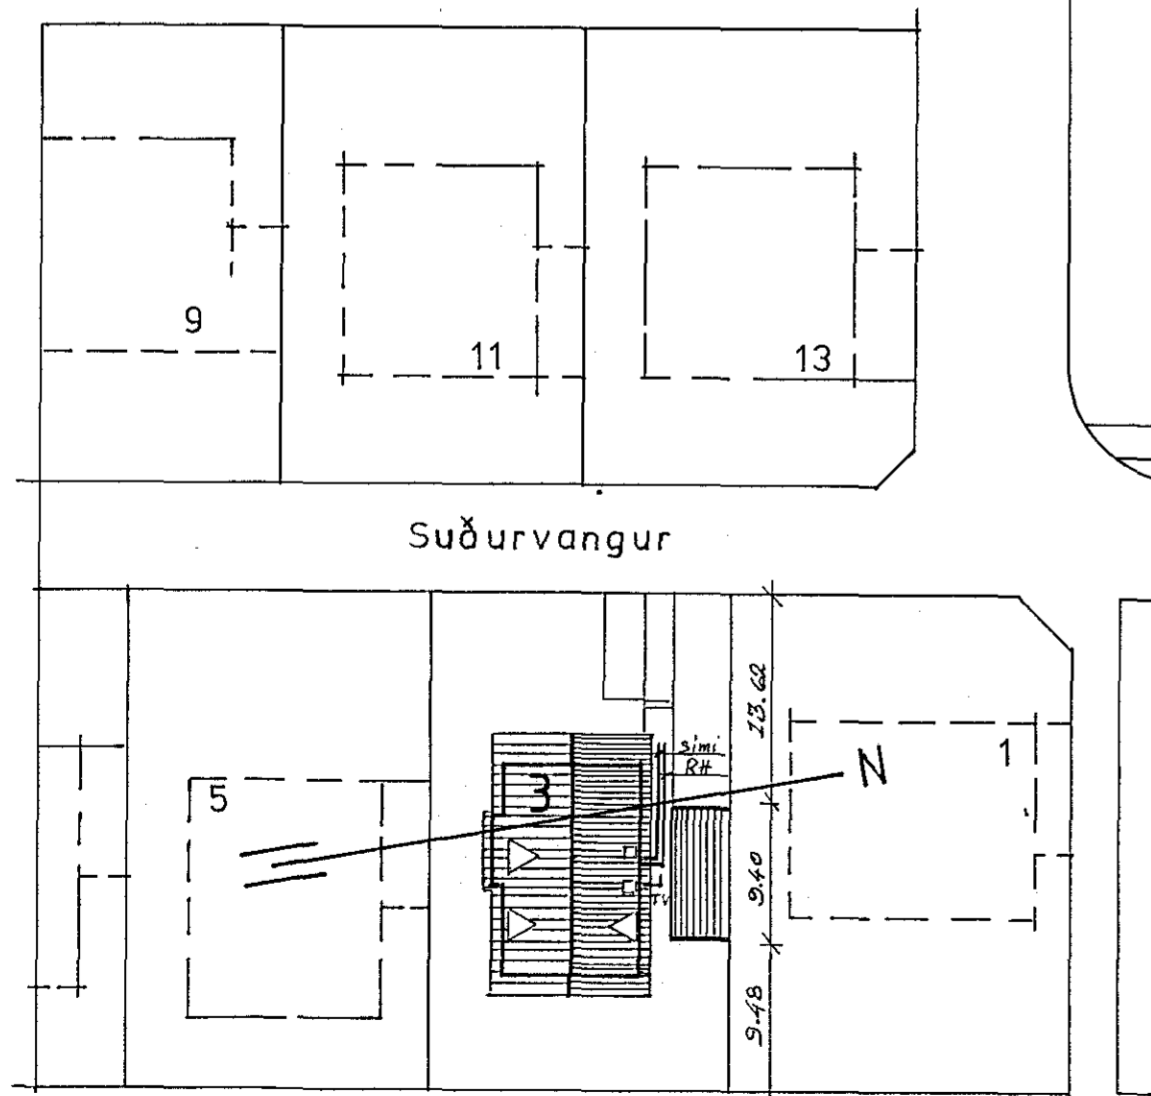

Afstöðumynd

Suðurvangur

Tengja skal saman sökkultein og heita- og kaldvatnskerfi hússins við safnskinnu í loftu.

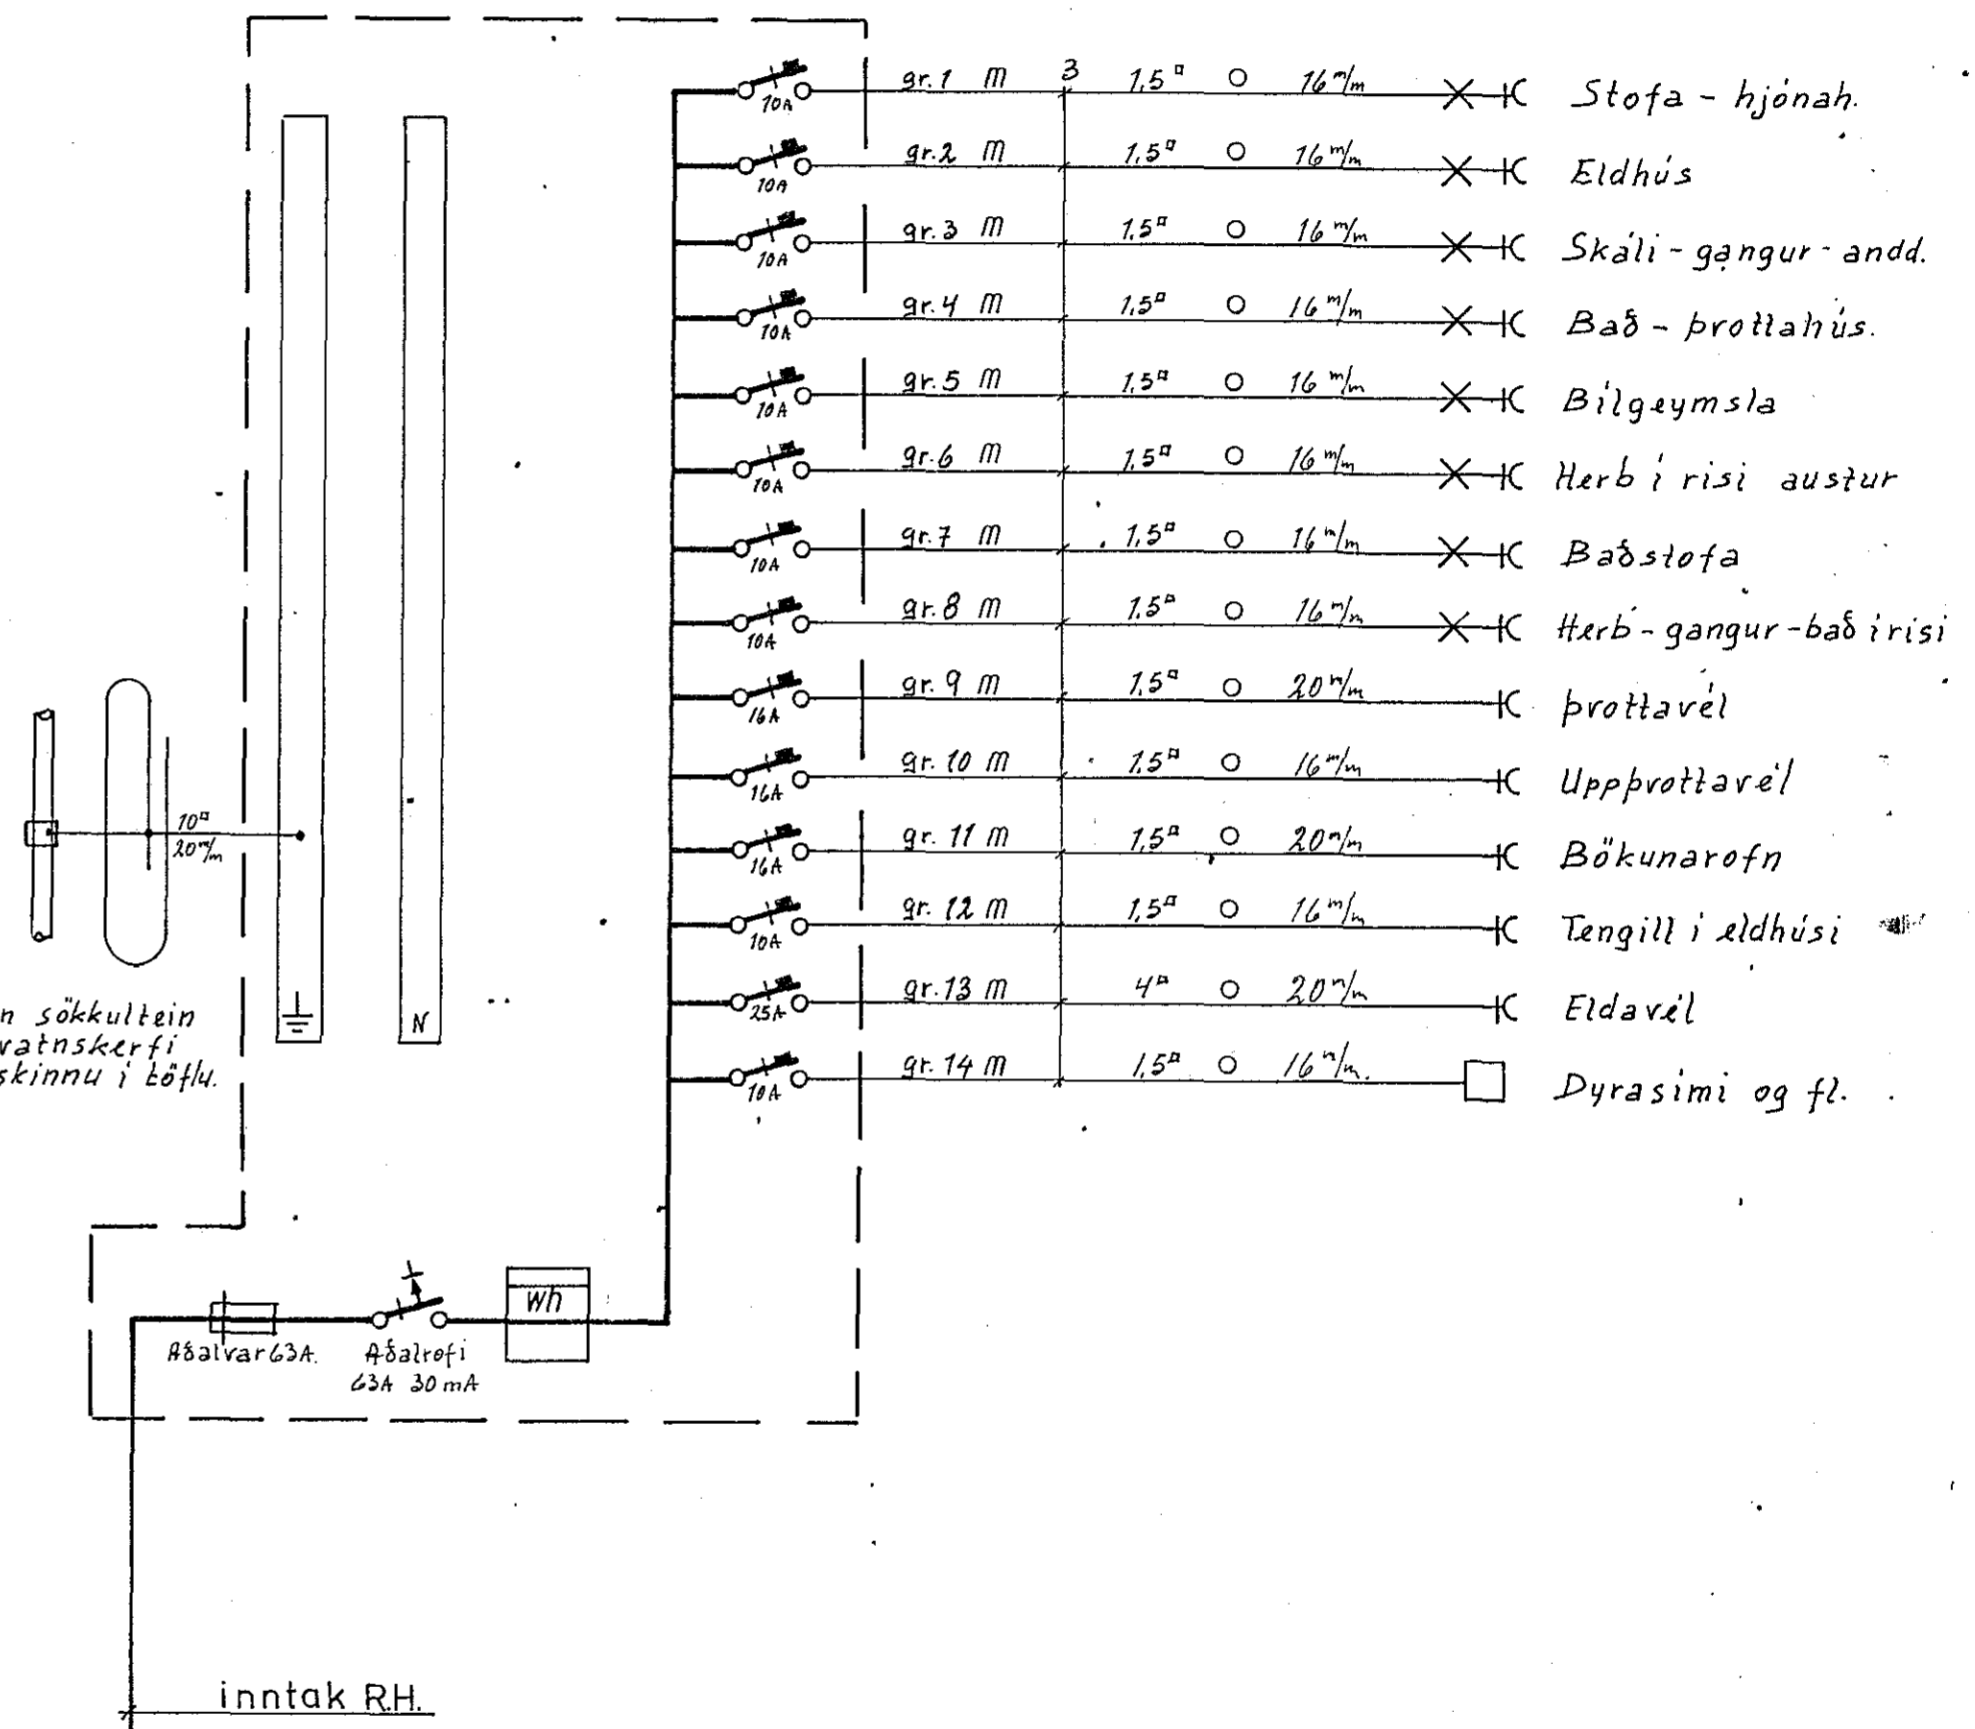

Einlínumynd

<b>Suðurvangur 3 Hafnarf.</b>	
Einlínumynd	Dags. 20.11.1981
Afstöðumynd	Hannað: <i>Rn</i>
Þverskurður	Teiknað: <i>Rn</i>
Teikning númer 104	Mkv. 1:100 1:500
<i>Þómas Pálsson Blóm. 20.11.81.</i>	Blað 3 af 3