



F
E
D
C
B
A

F
E
D
C
B
A

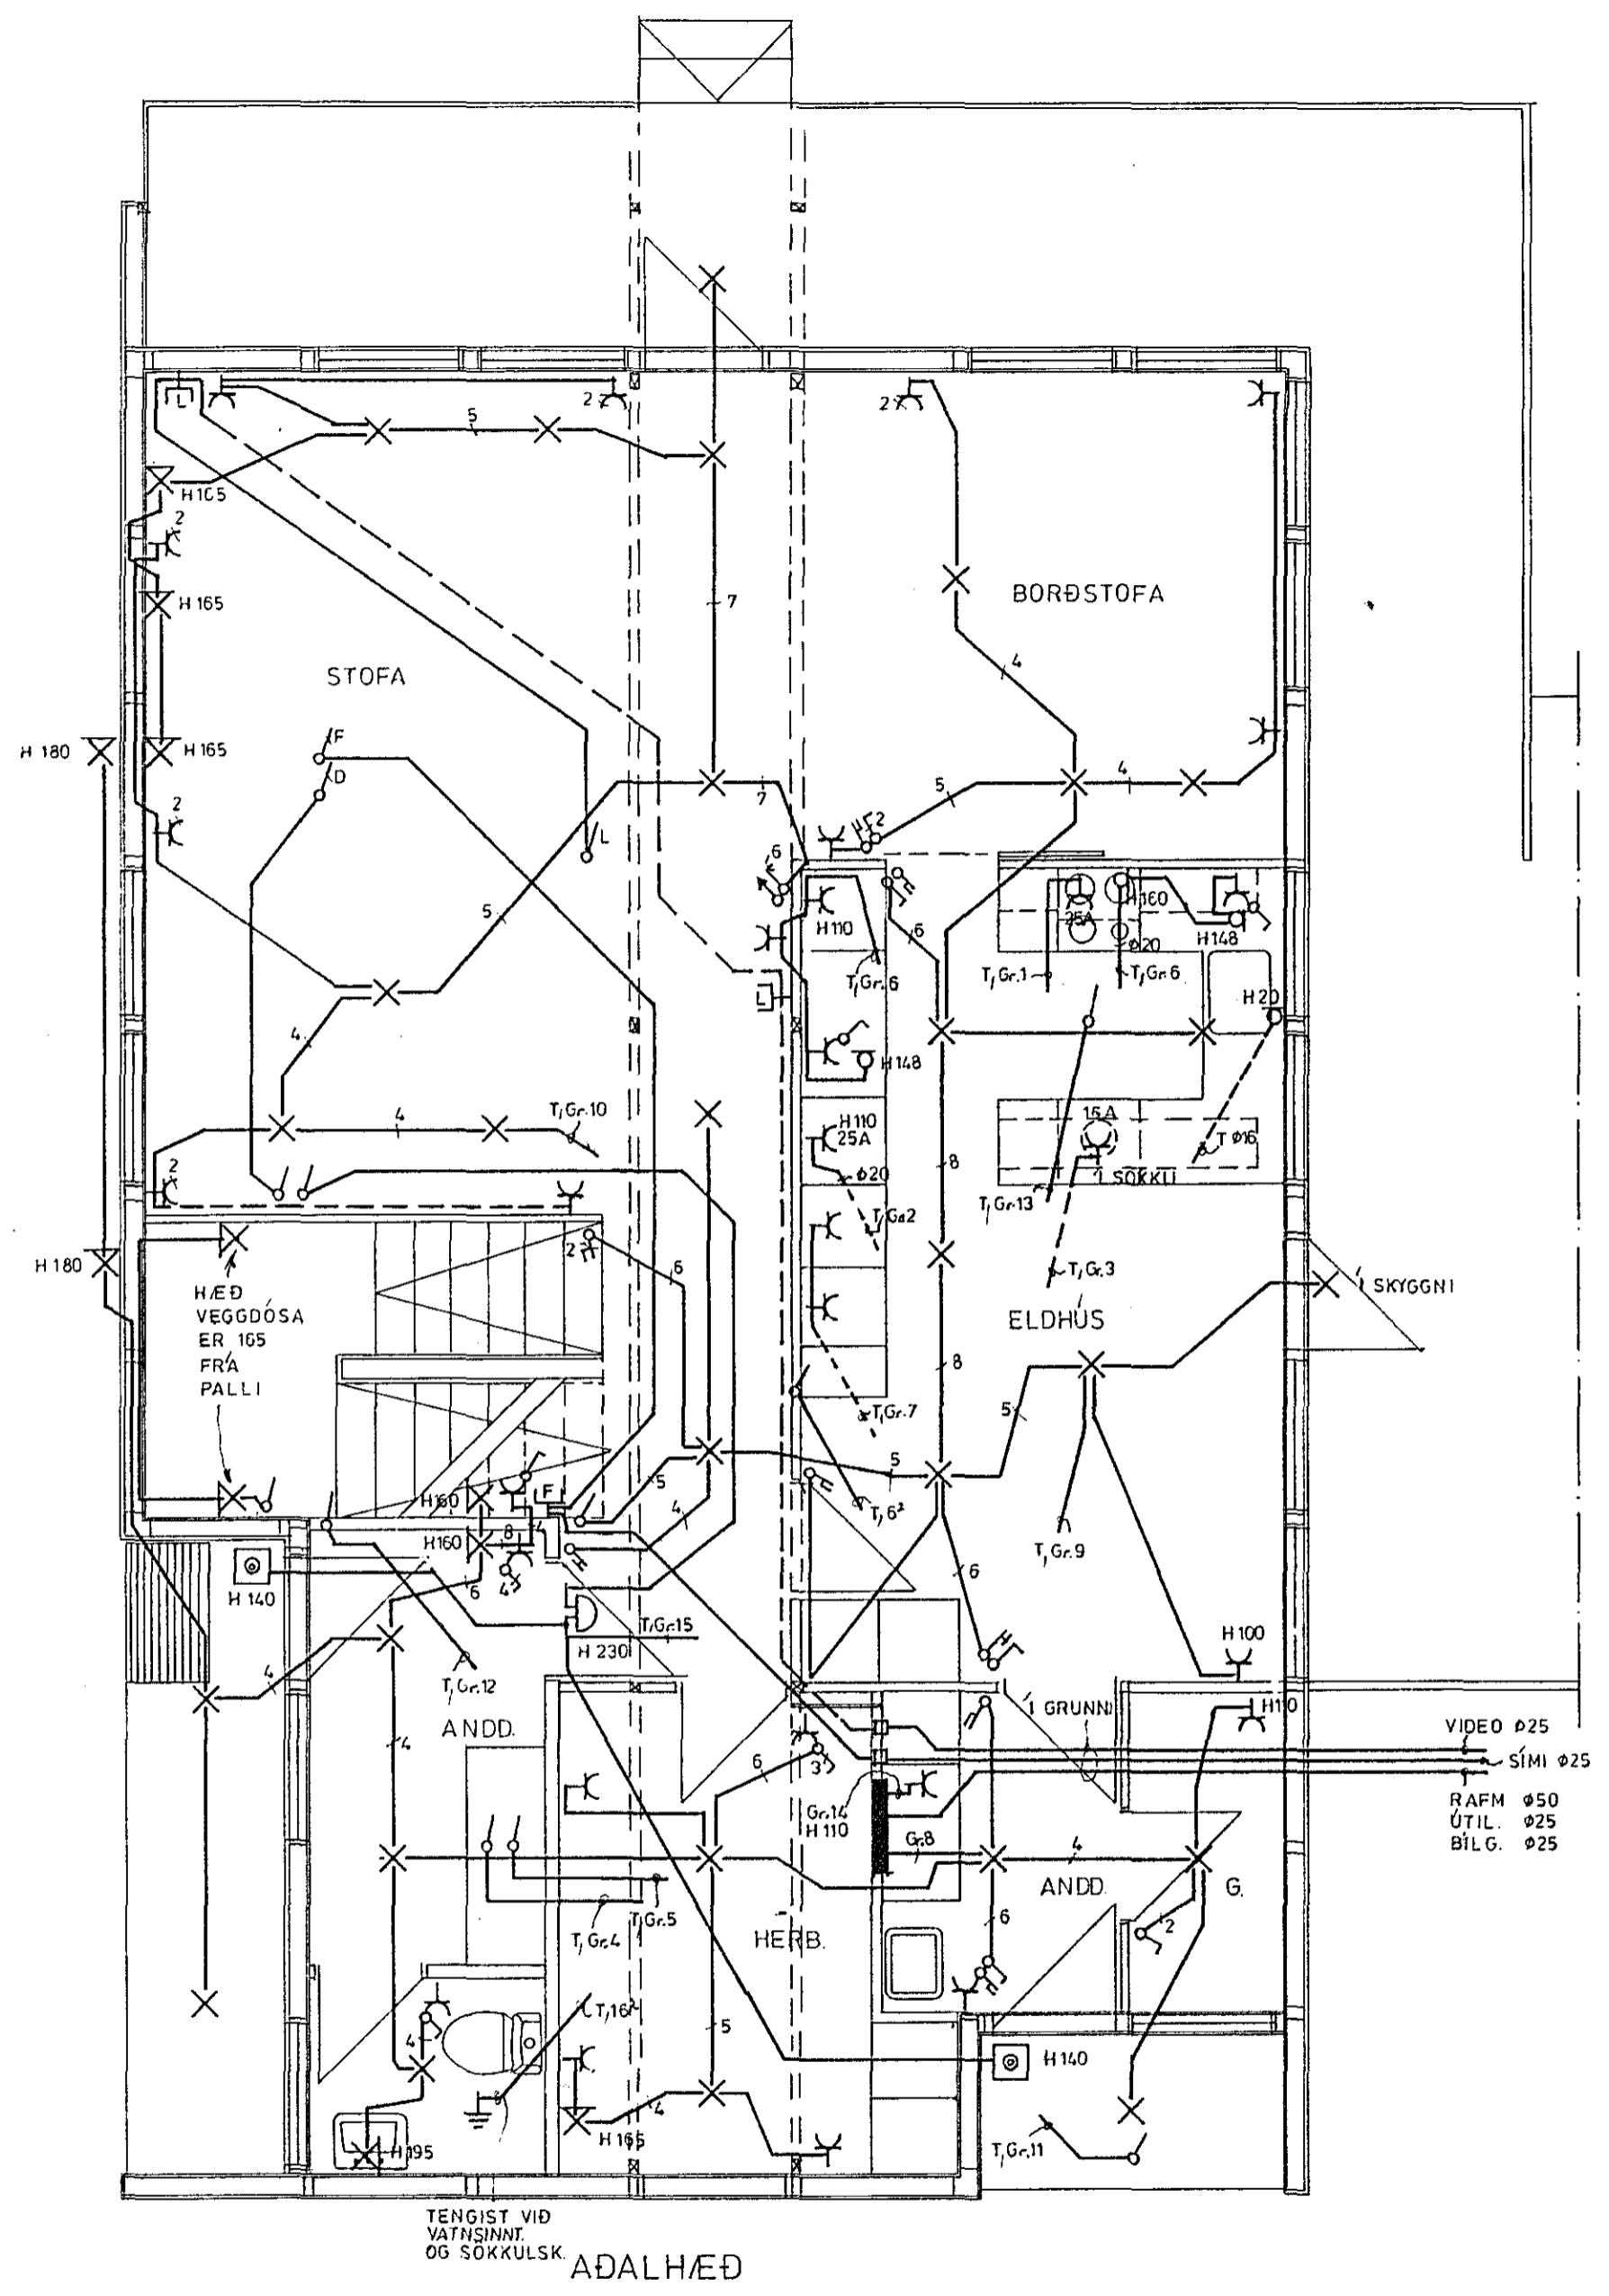

LOGN Í STEYPRÍ PLOTU

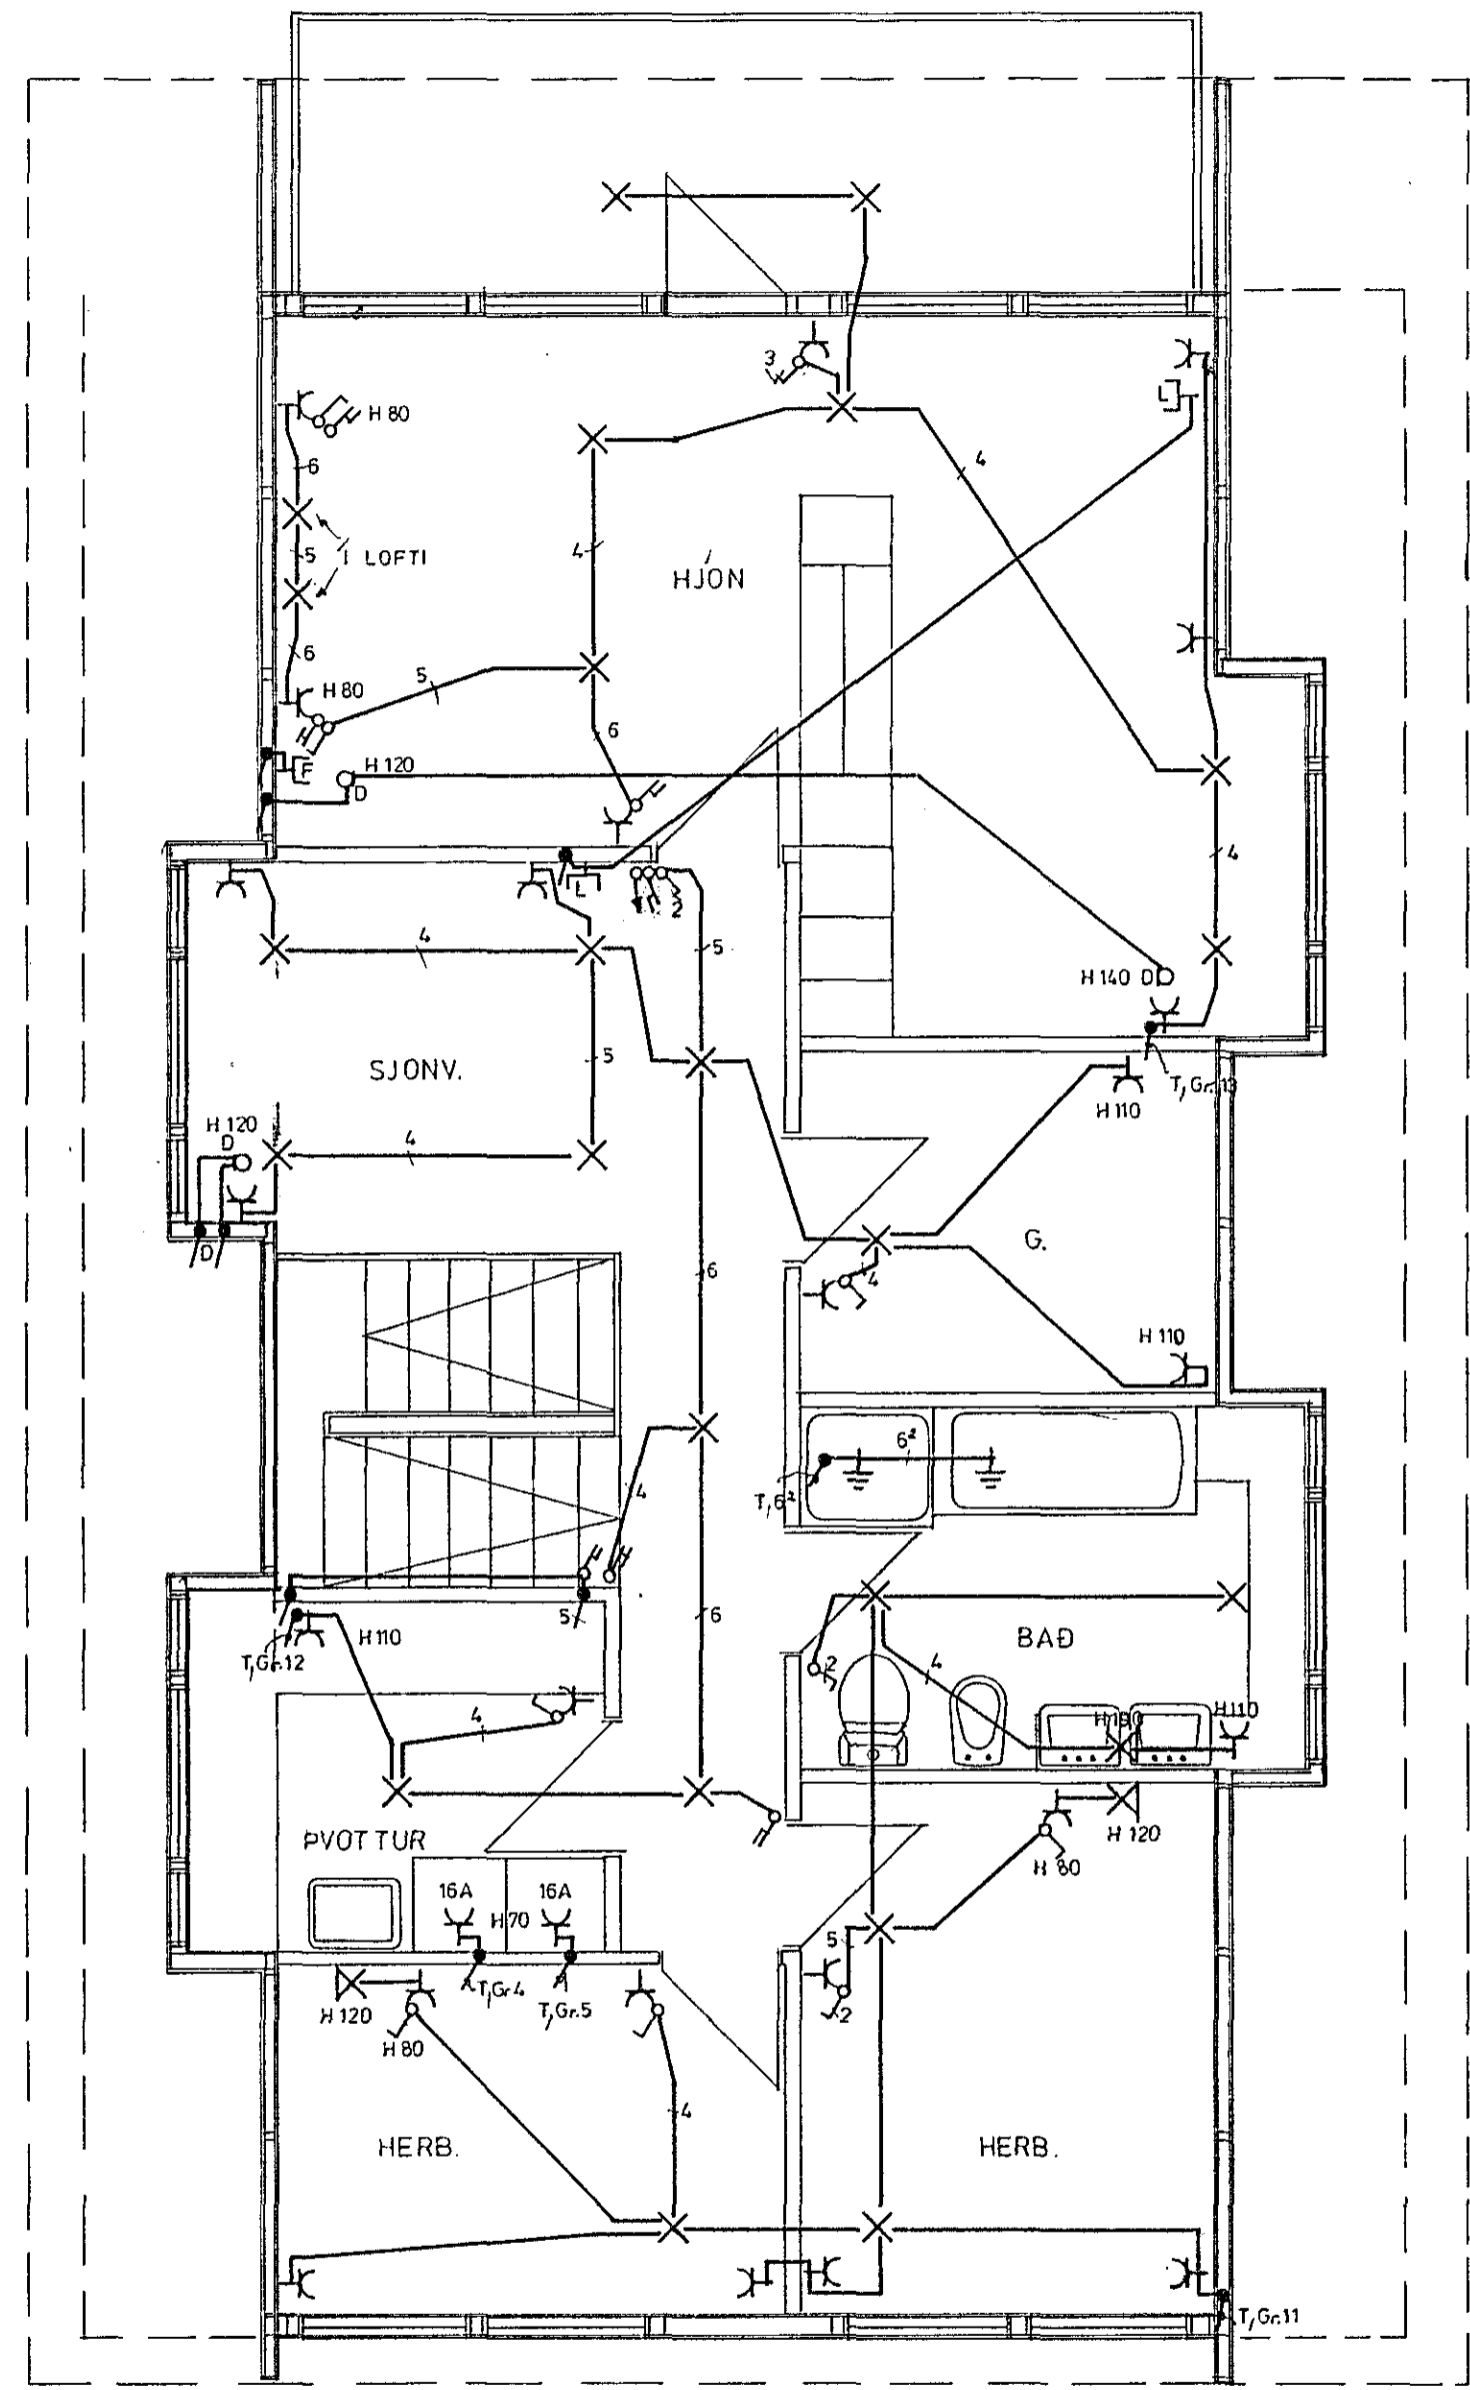

RISHÆÐ

FLOKKUN TEIKN.	NR.
VERK	BLAÐ 2 FRH BL 3
KVARÐI	1: 50
HANNAÐ TEIKNAD	YFIR. JA JA GJ JA
AKUREYRI SEPT '82	

VALLARBAÐ 10, HAFNARFIRÐI

RAFLÖGN

RAFTAKN h.f. GLERÁRGÖTU 34
600 AKUREYRI
S. 96/24768

8 7 6 5 4 3 2 1