



Húsvæta nr. 2065 Teikning nr. 2065  
 Samþykkt þ. 14. 8. 1982  
 f.h. RAÞVEITU HAFNARÞIARÐAR  
*Jón Þor Sisson*  
 Eftirlitsmaður rannsóka

Inntök samþykkt 14. 8. 1982  
 f.h. RAÞVEITU HAFNARÞIARÐAR  
 Þ.K.

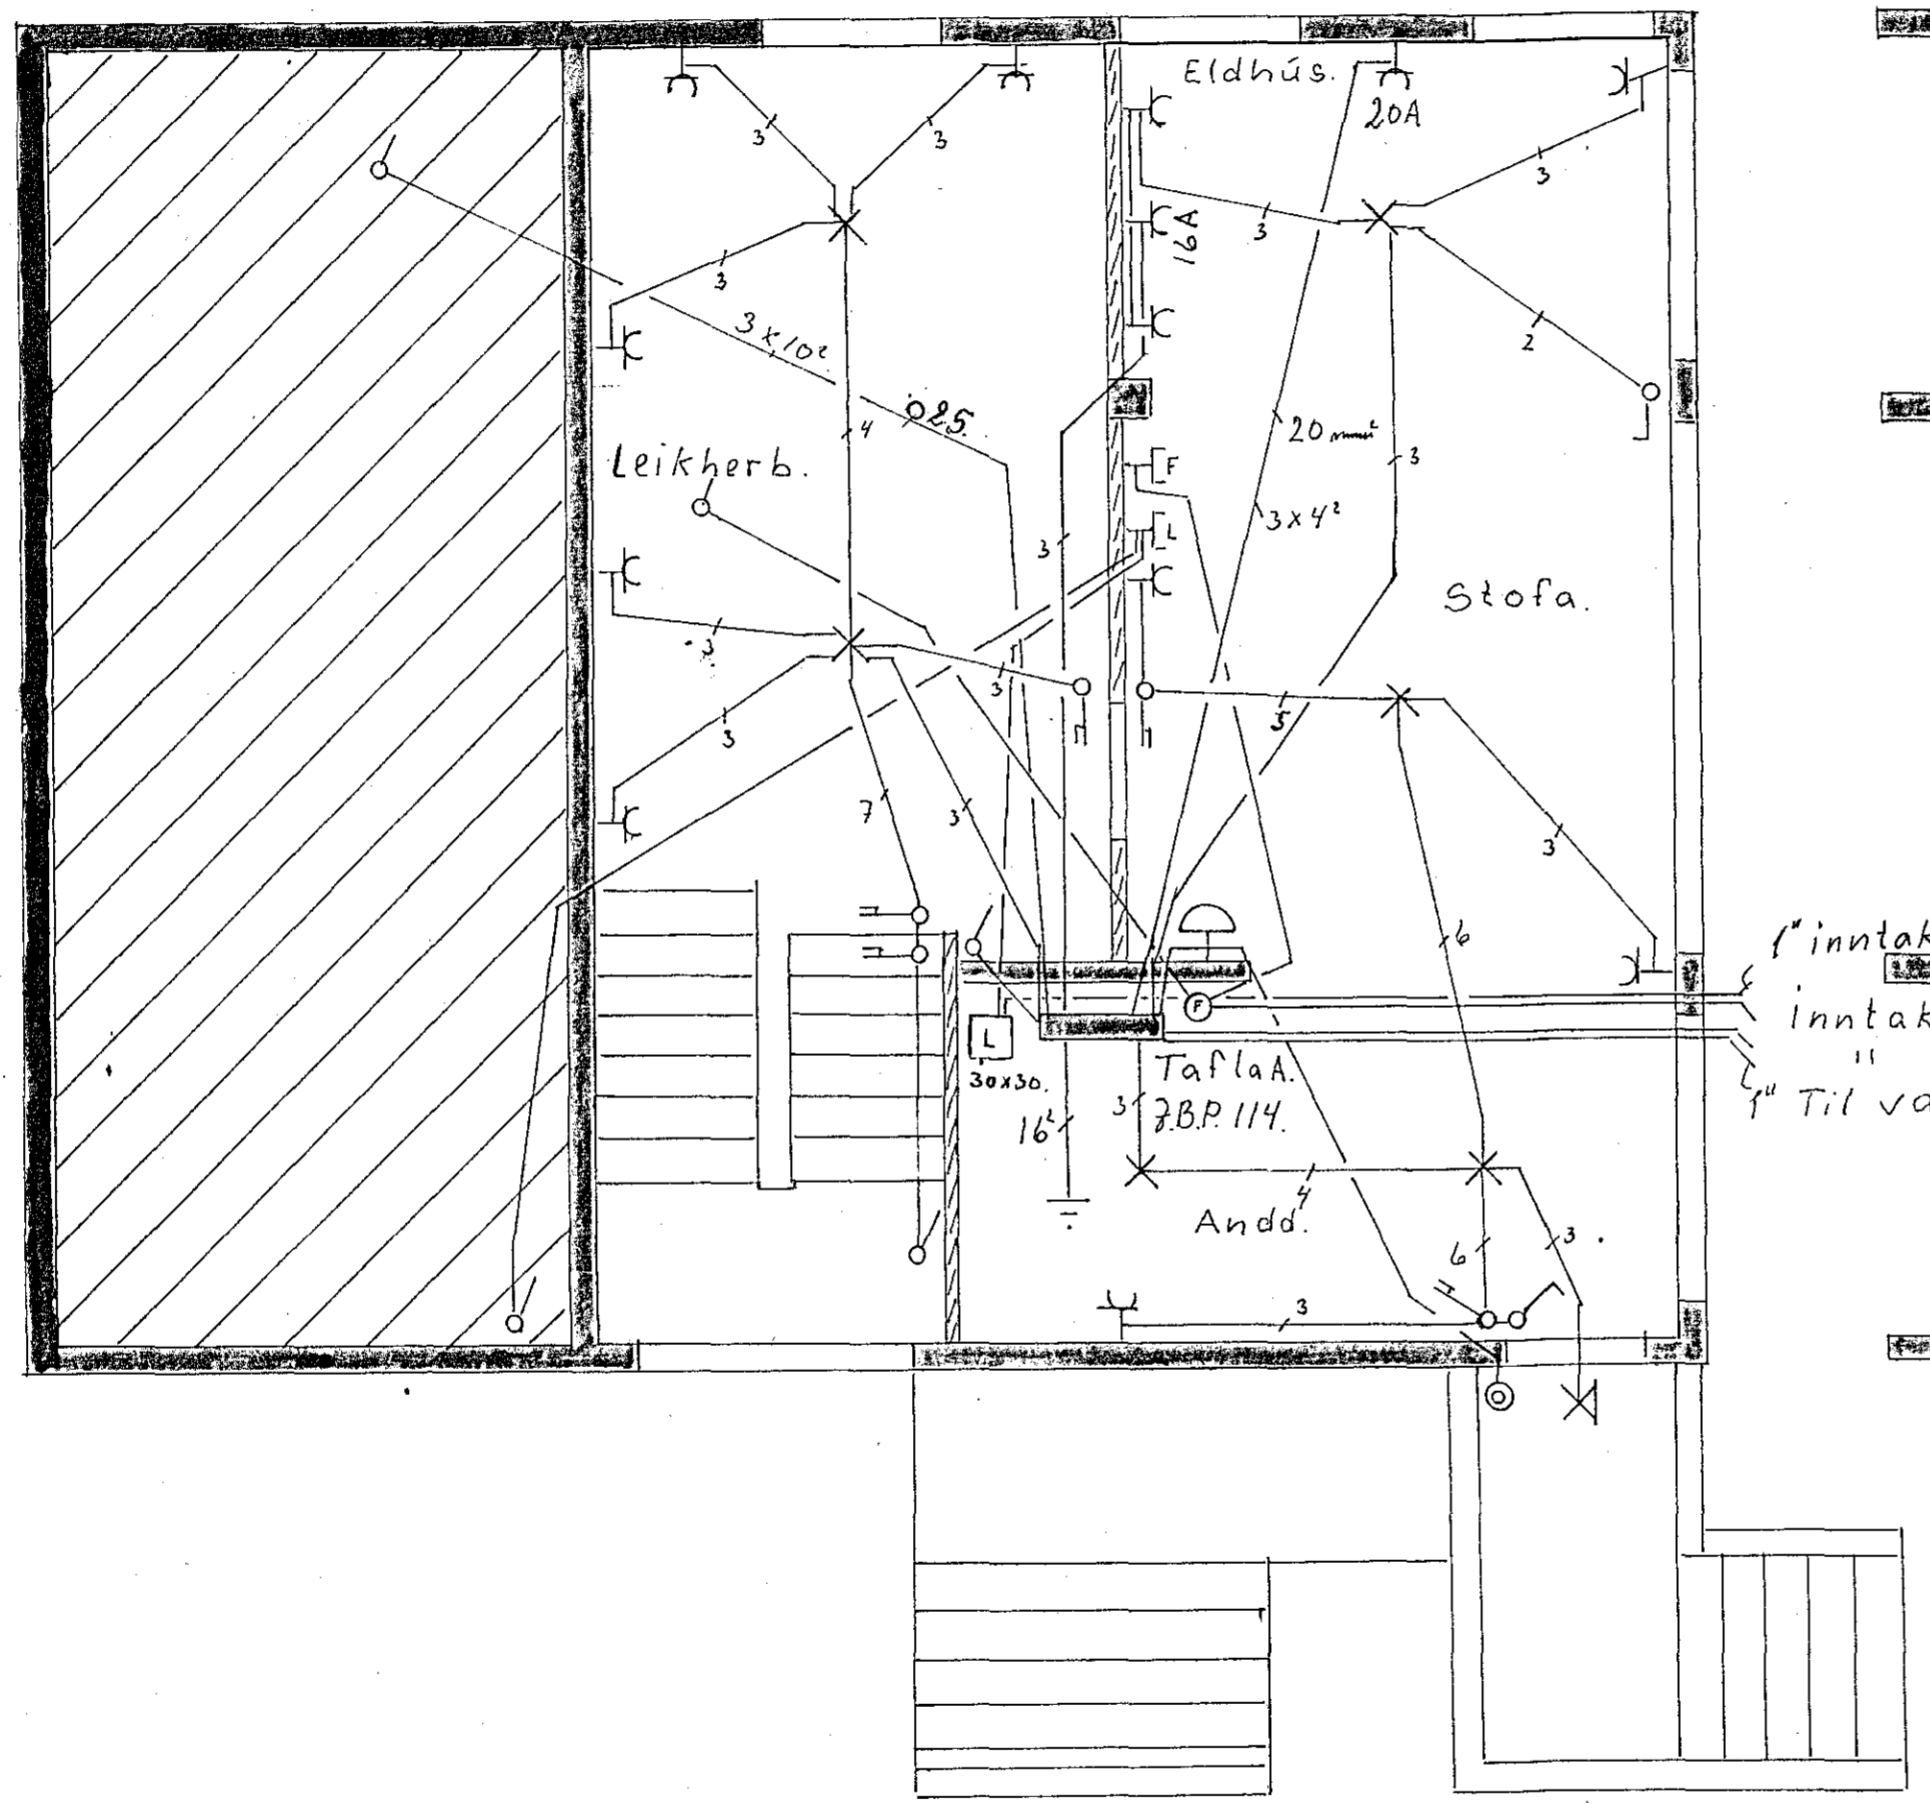

1" inntak L.  
 inntak sími. 1" plastp.  
 " R.H. 1/2 "  
 1" til vara.

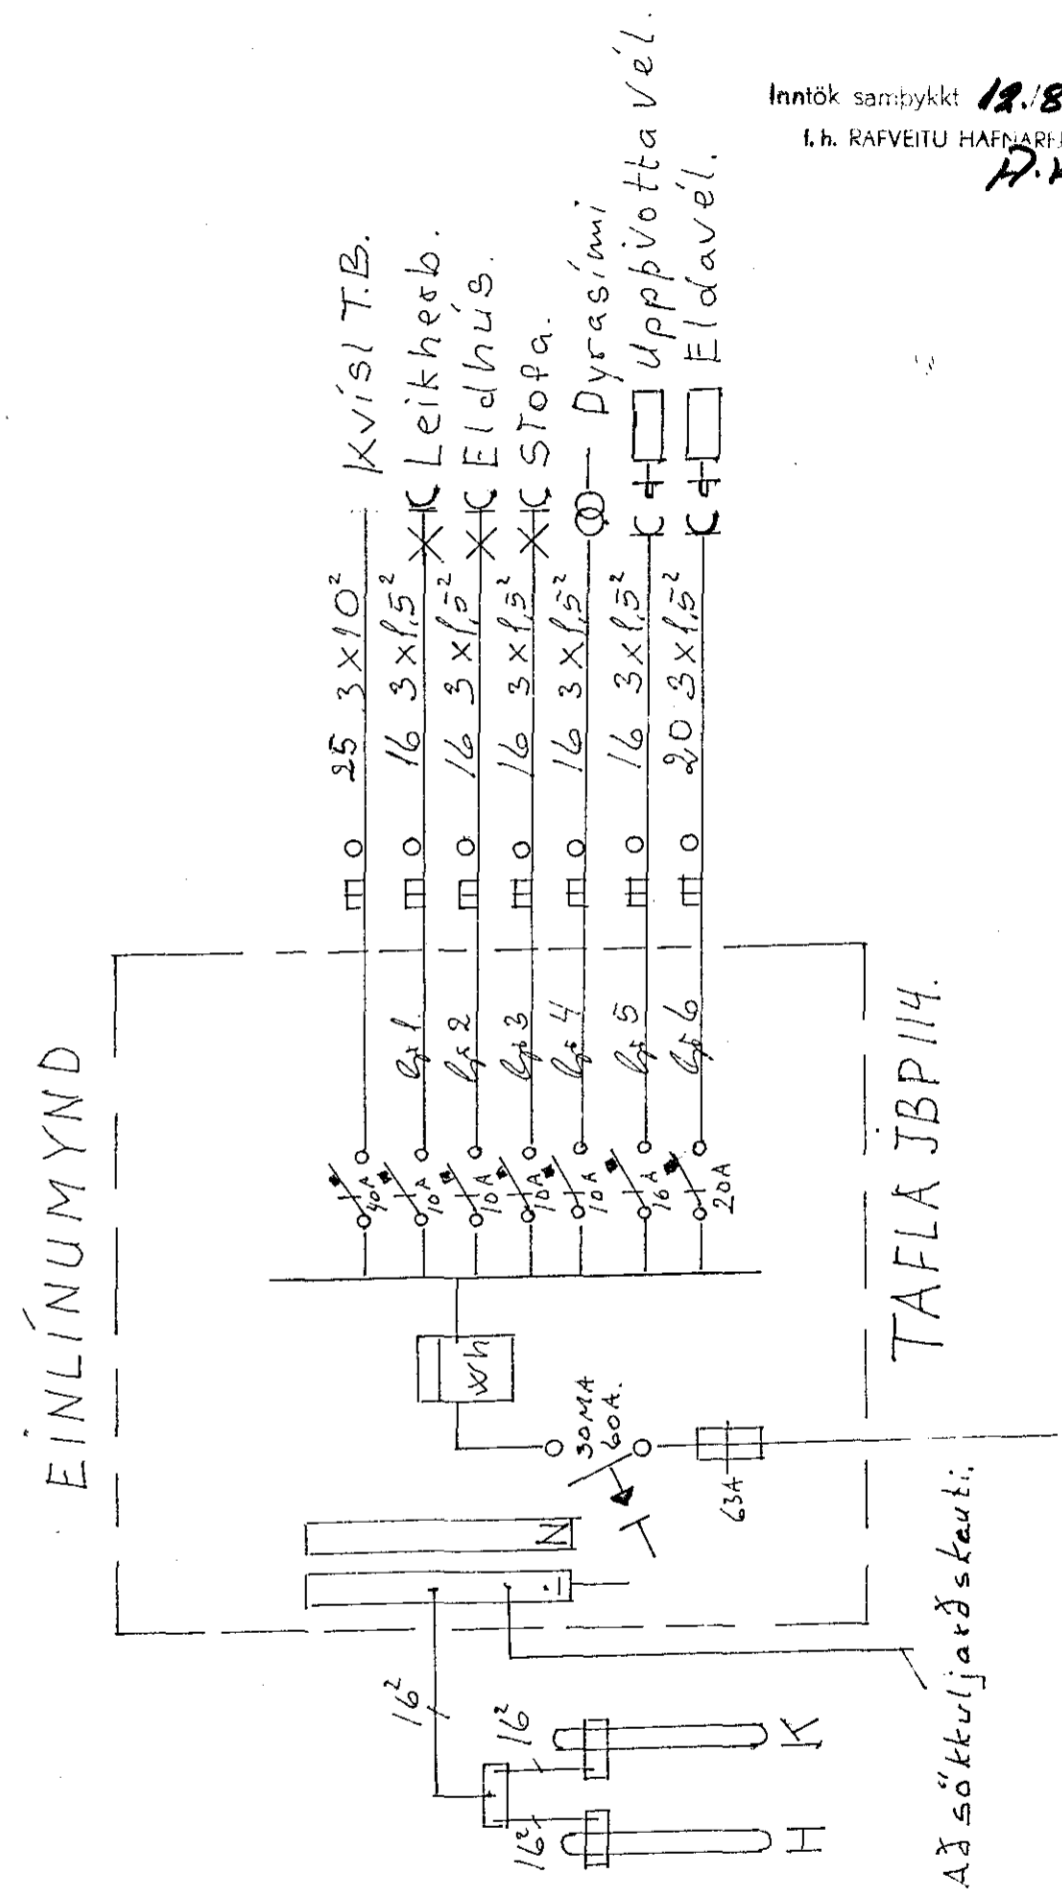

2065

|                   |             |                 |
|-------------------|-------------|-----------------|
| VALLARÞARÐ 12.    |             |                 |
| RAFLAGNATEIKNING. | M. f: 50.   |                 |
| Dagsetn.          | Agúst       | 1982.           |
| Baldur Scheving   | Sími 71865. | Teikn. nr. 1af4 |