



ADALTAFLA

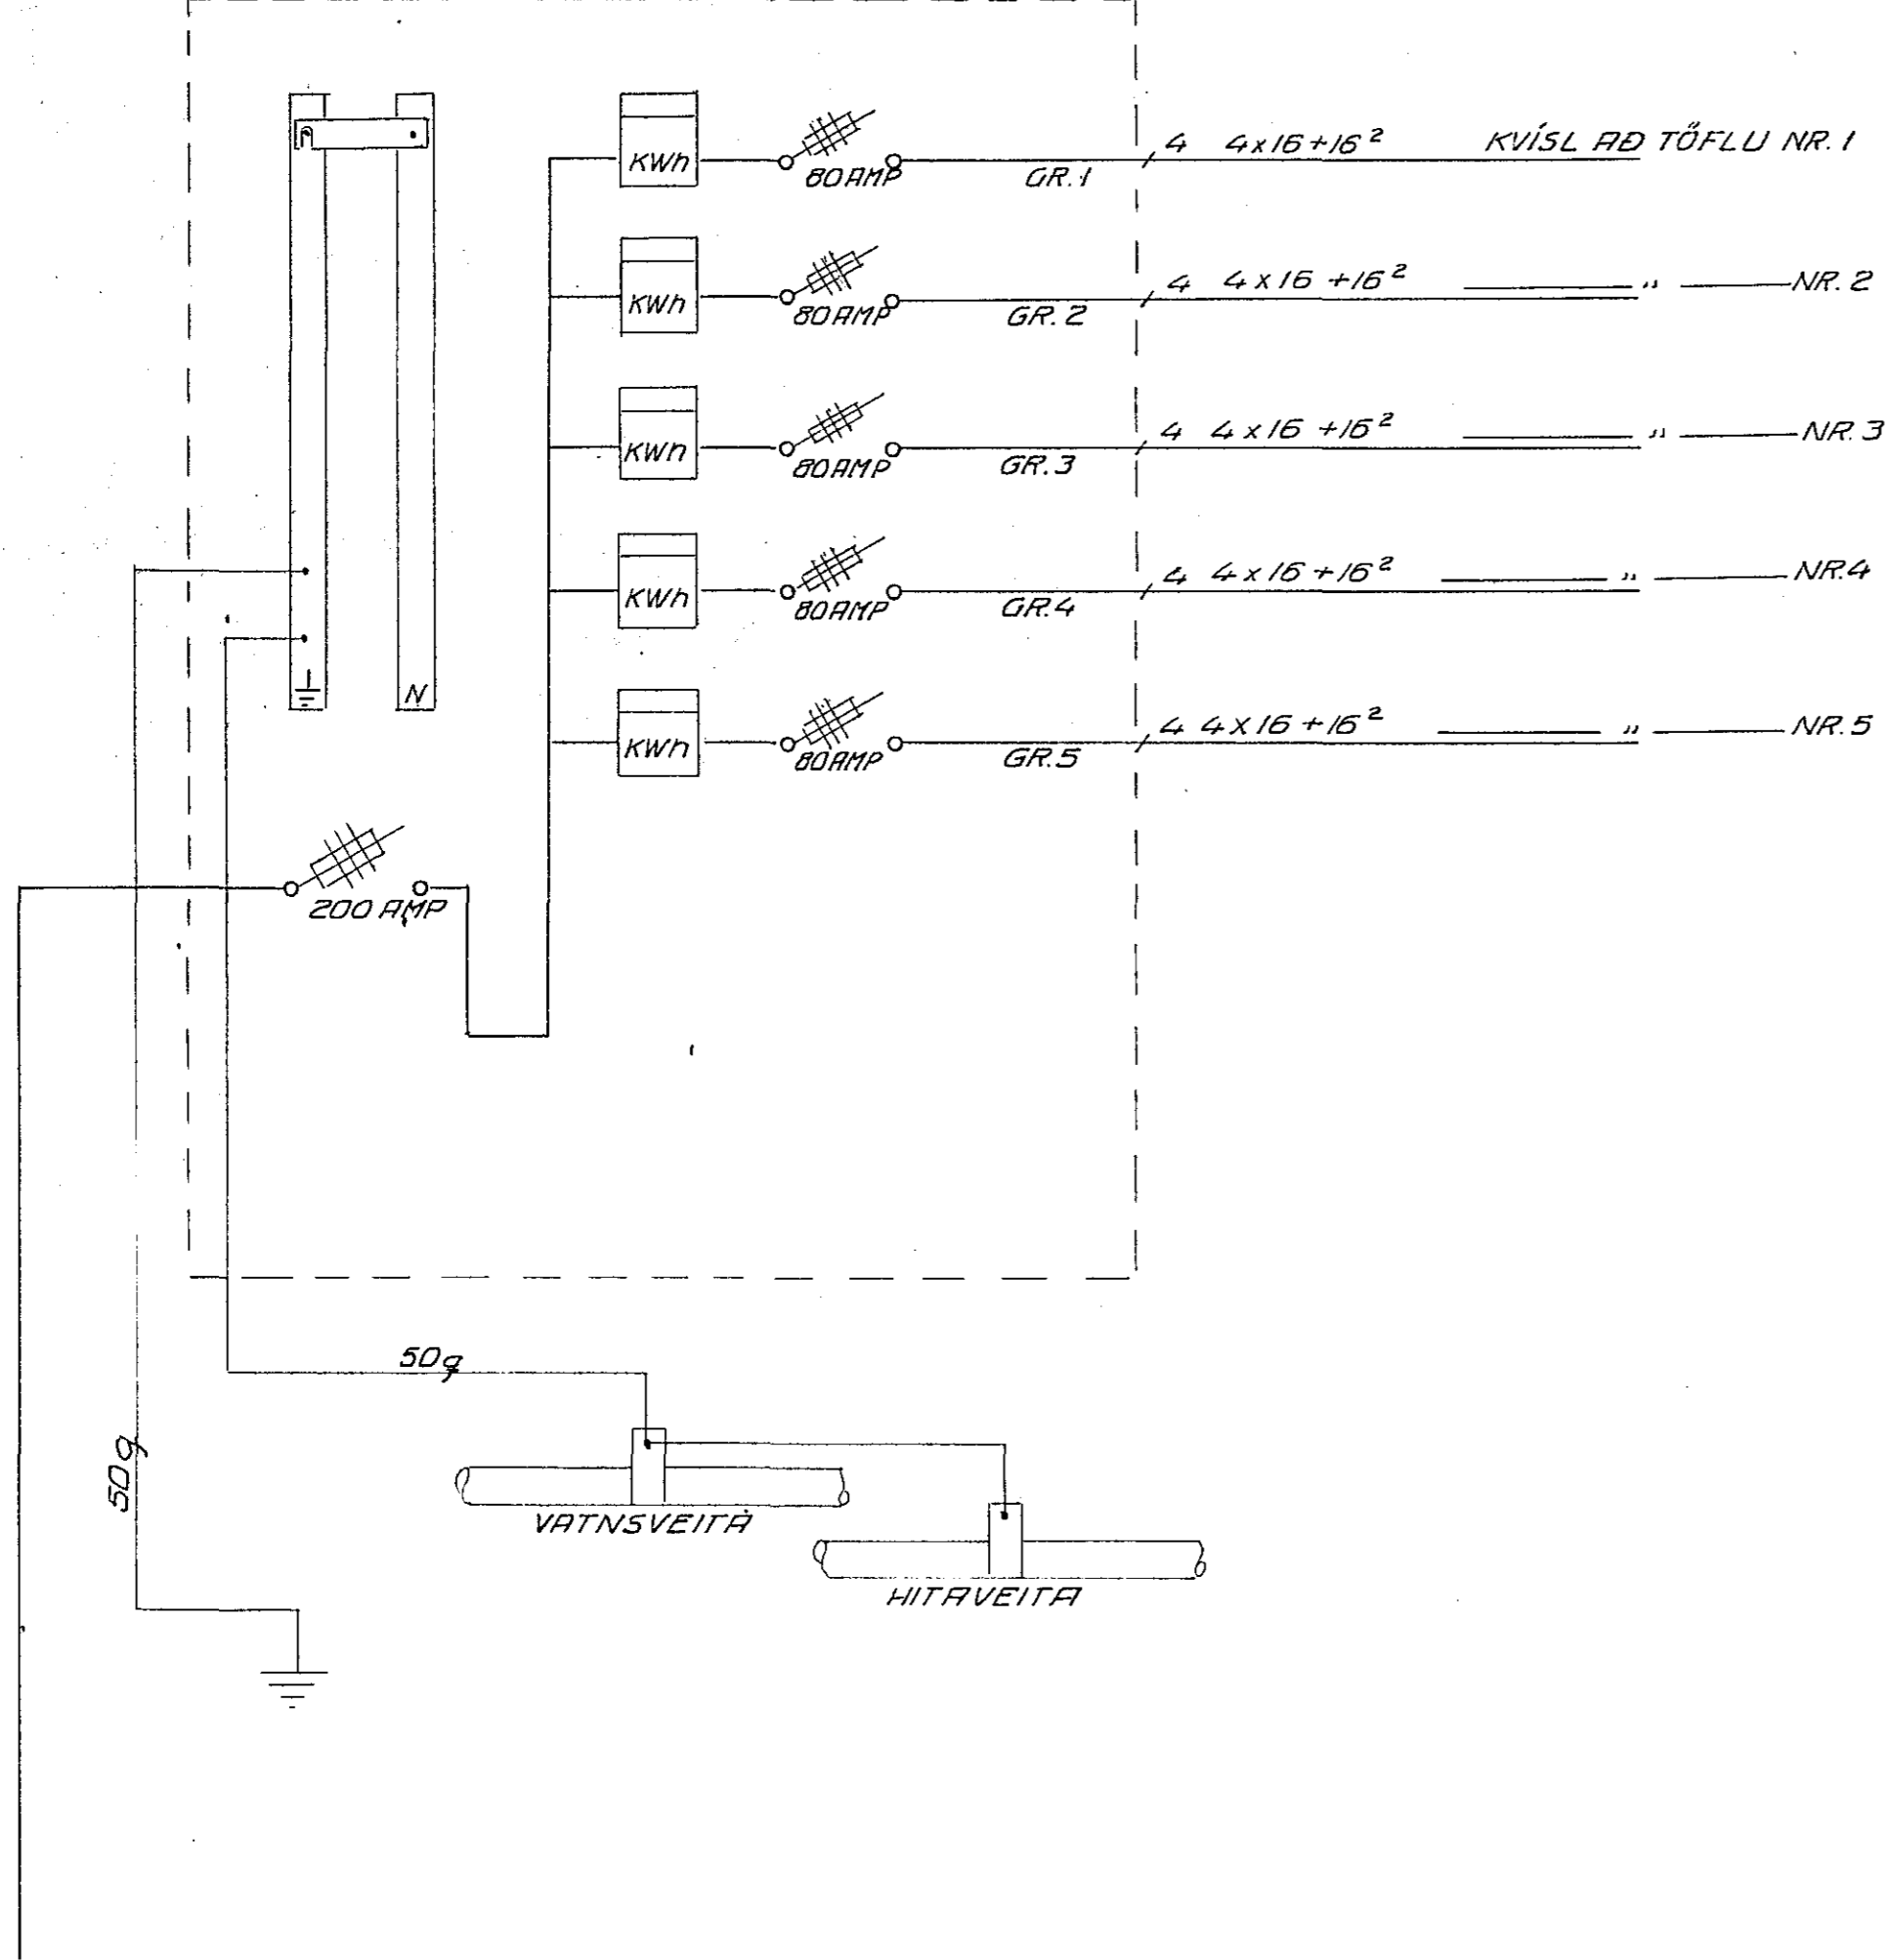

TAFLA NR. E1

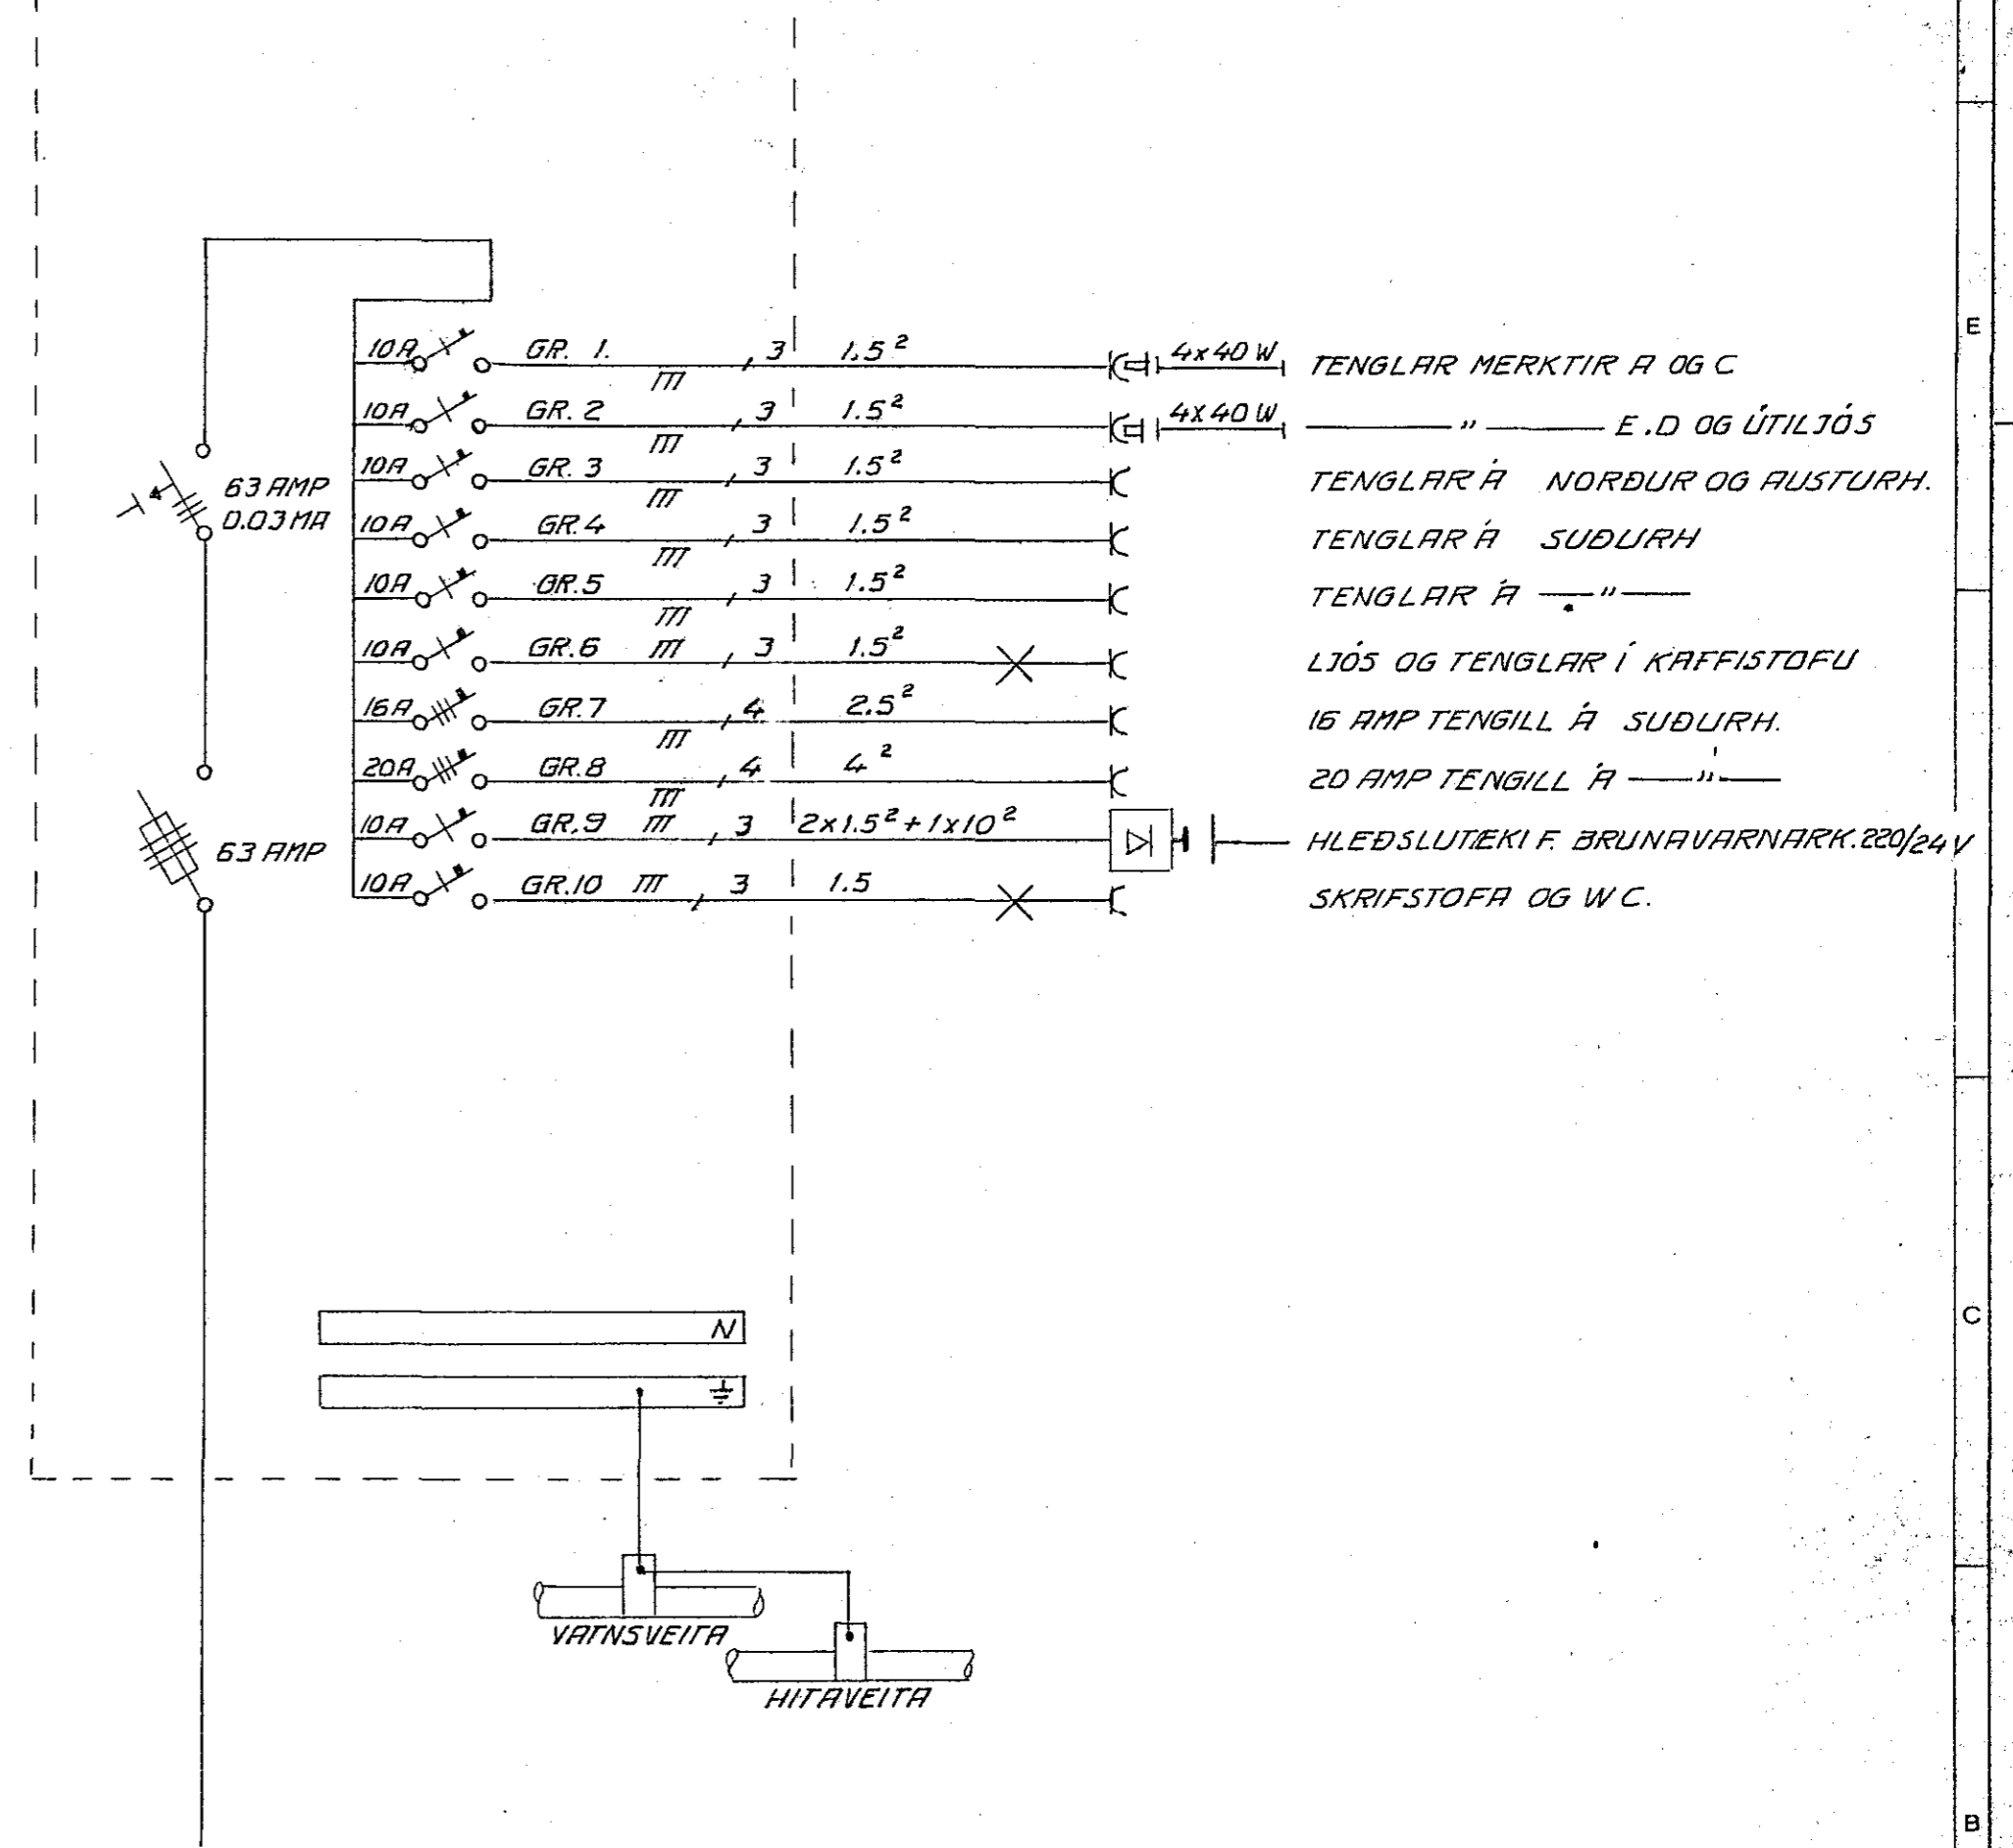

			Dags.	Nafn	RAFLÖGN EINLÍNUMYND	Kvarði
		Frumdr.	20.10.83	H.O.		
		Teikn.	"	H.O.		
		Yfirf.	"	H.O.		
					HAFSTEINN ODDSSON RAVV.	
Breyting	Dags.	Nafn			BARÐASTRÖND 16	