





ADALTAFLA (TA)
JBP 115 BILGEYMSLA

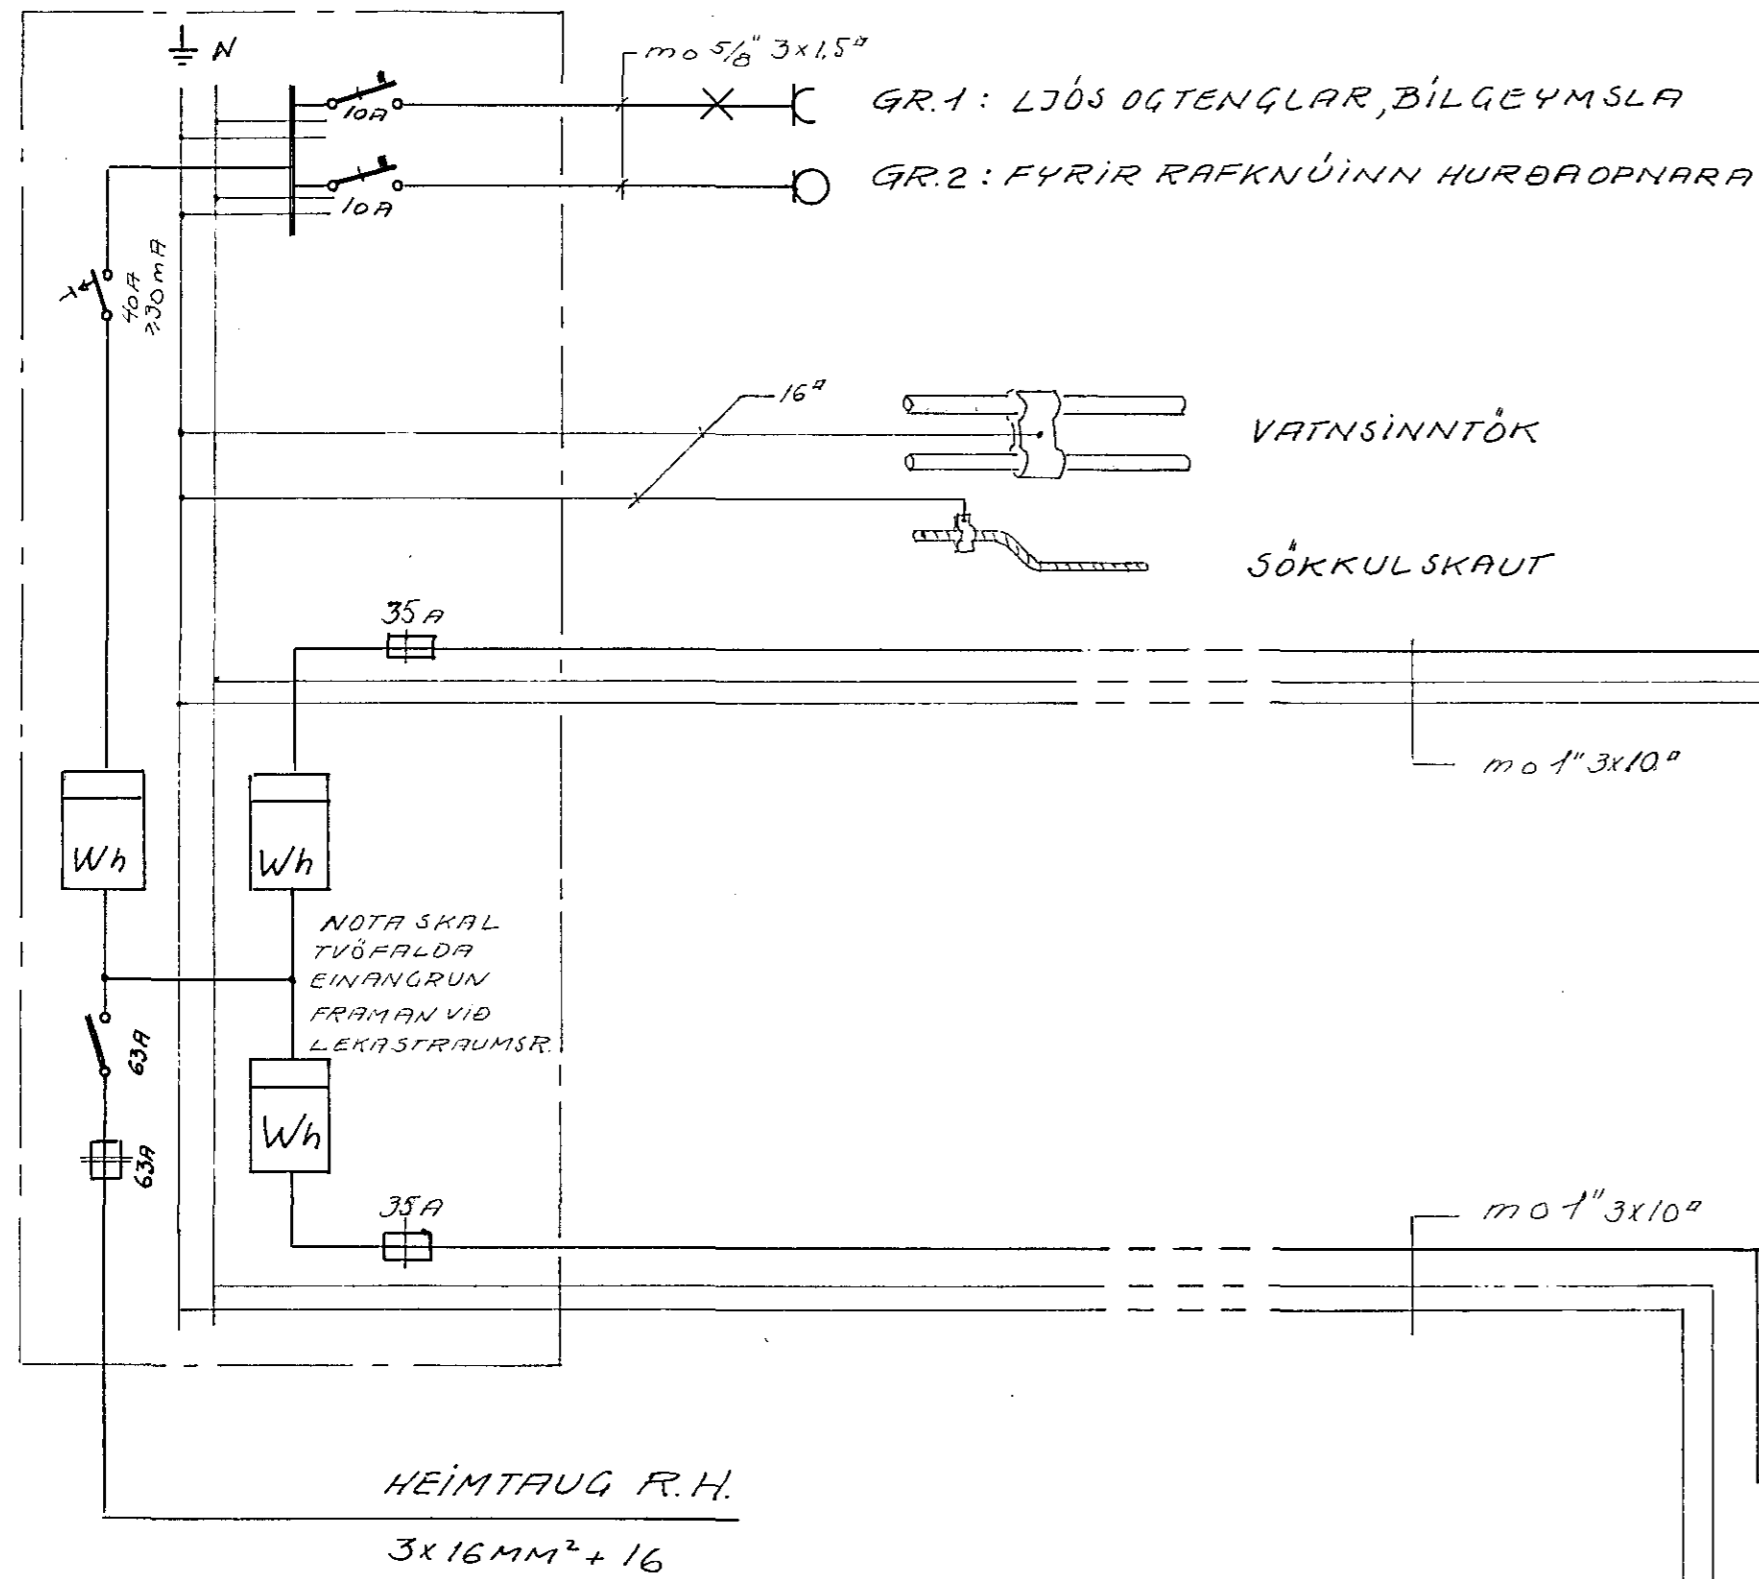

GREINITAFLA EFRI HÆÐ (TB)
JBP 112/16 GANGUR

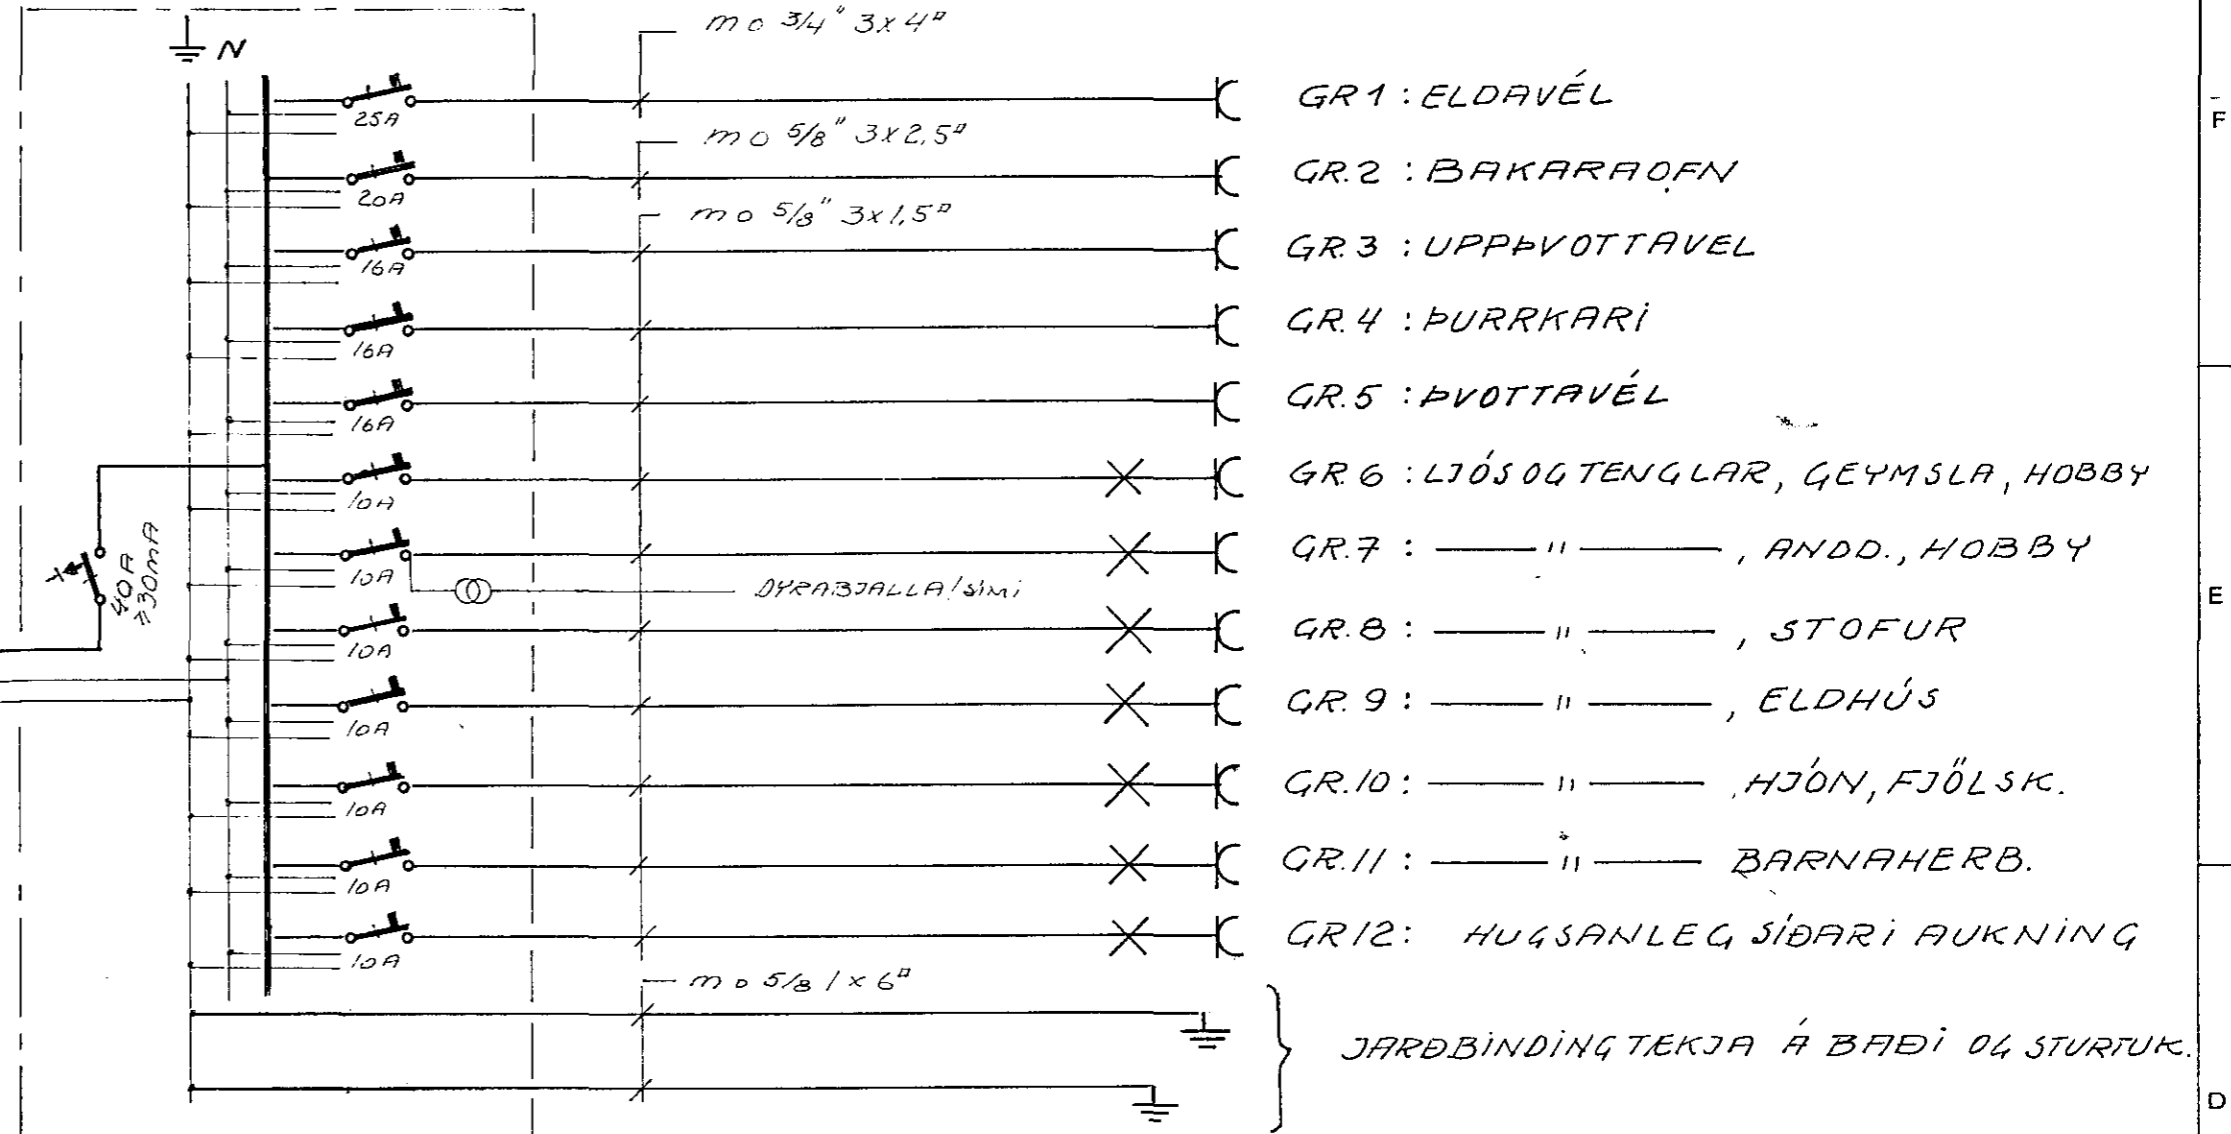

GREINITAFLA NEDRI HÆÐ (TC)
JBP 112/16 ANDDYRI

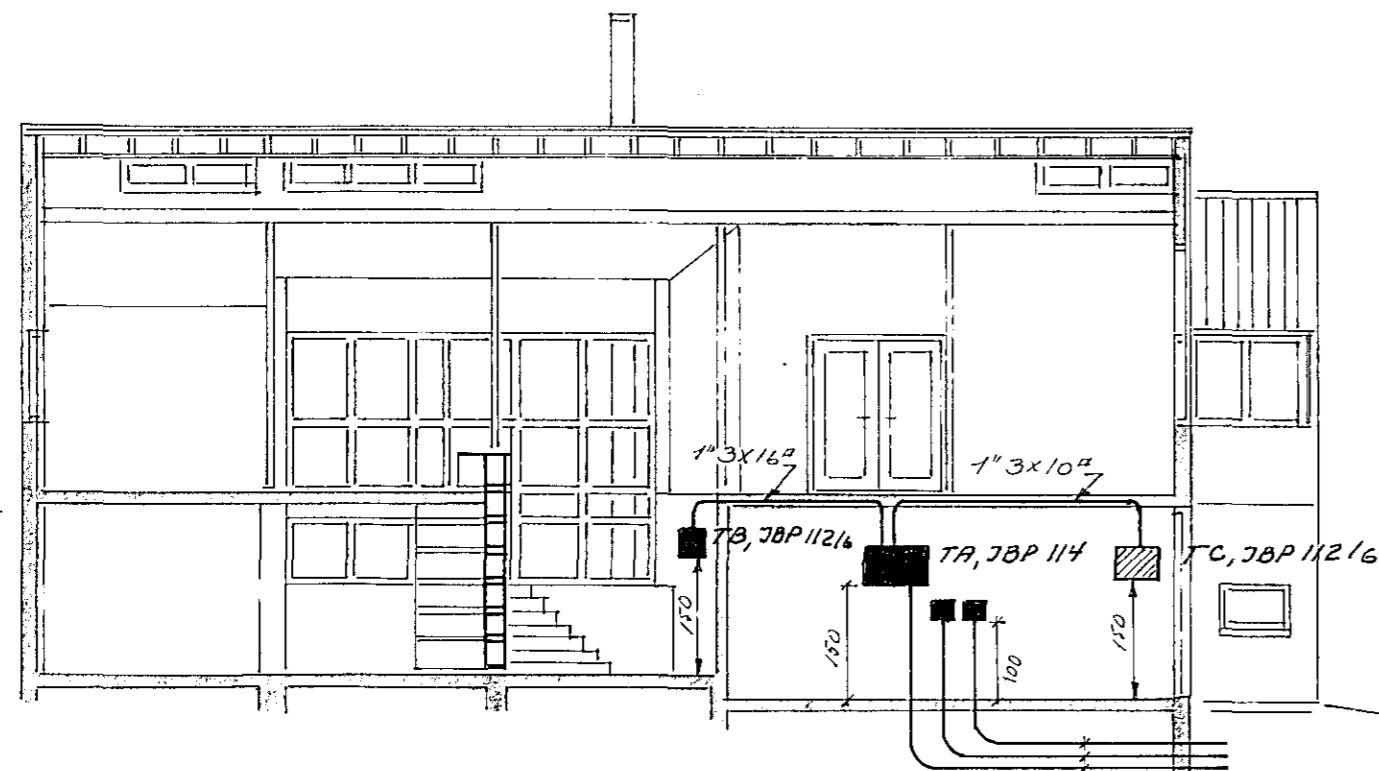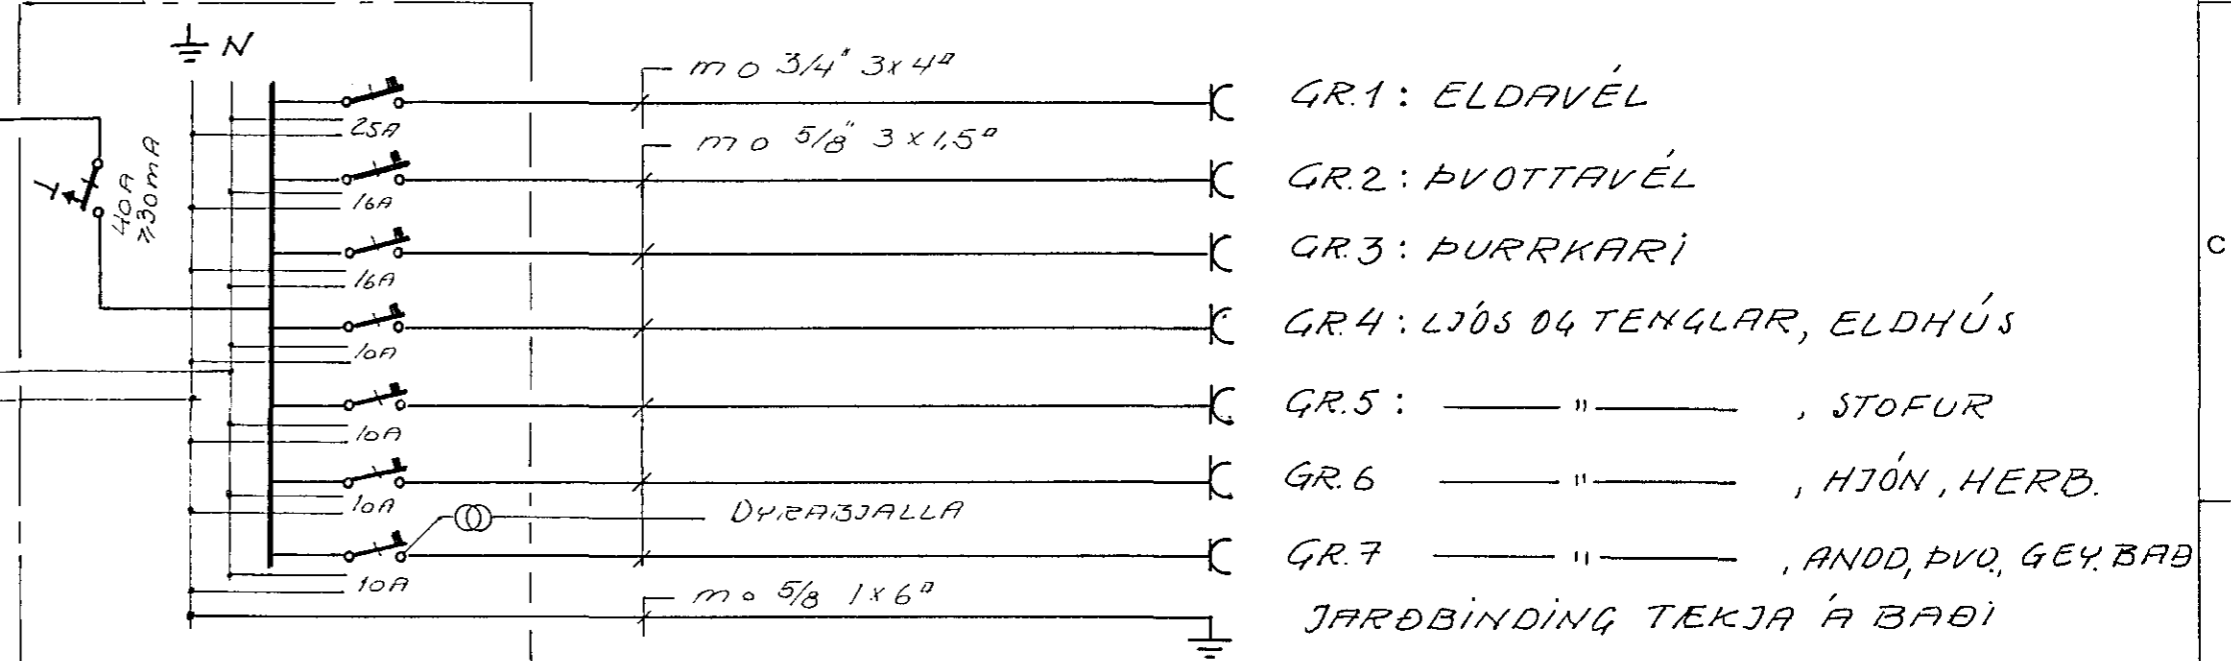

				Dags.	Nafn	FJÓLUHVAMMUR 4 HAFNARFIRÐI EINLI NUMYND, SNEIÐING	Kvarði
			Frumdr.	24.81	G.A.		
			Teikn.	"	G.A.		
			Yfirt.	"	G.A.		
			BLAÐ 3 AF 3				
Breyting	Dags.	Nafn	GUNNAR ADALSTEINSSON, RAFFTEKNIÐR				