
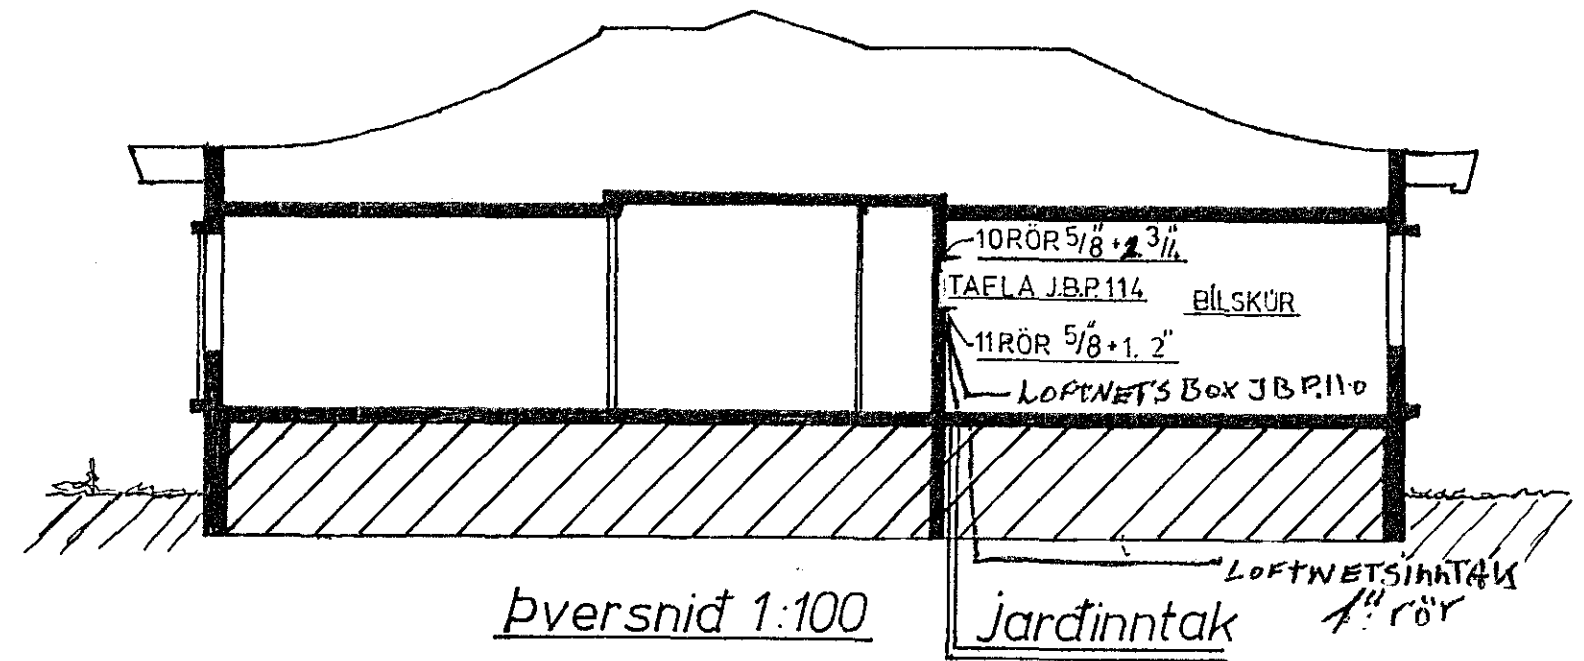


TAFLA J.B.P. 114.

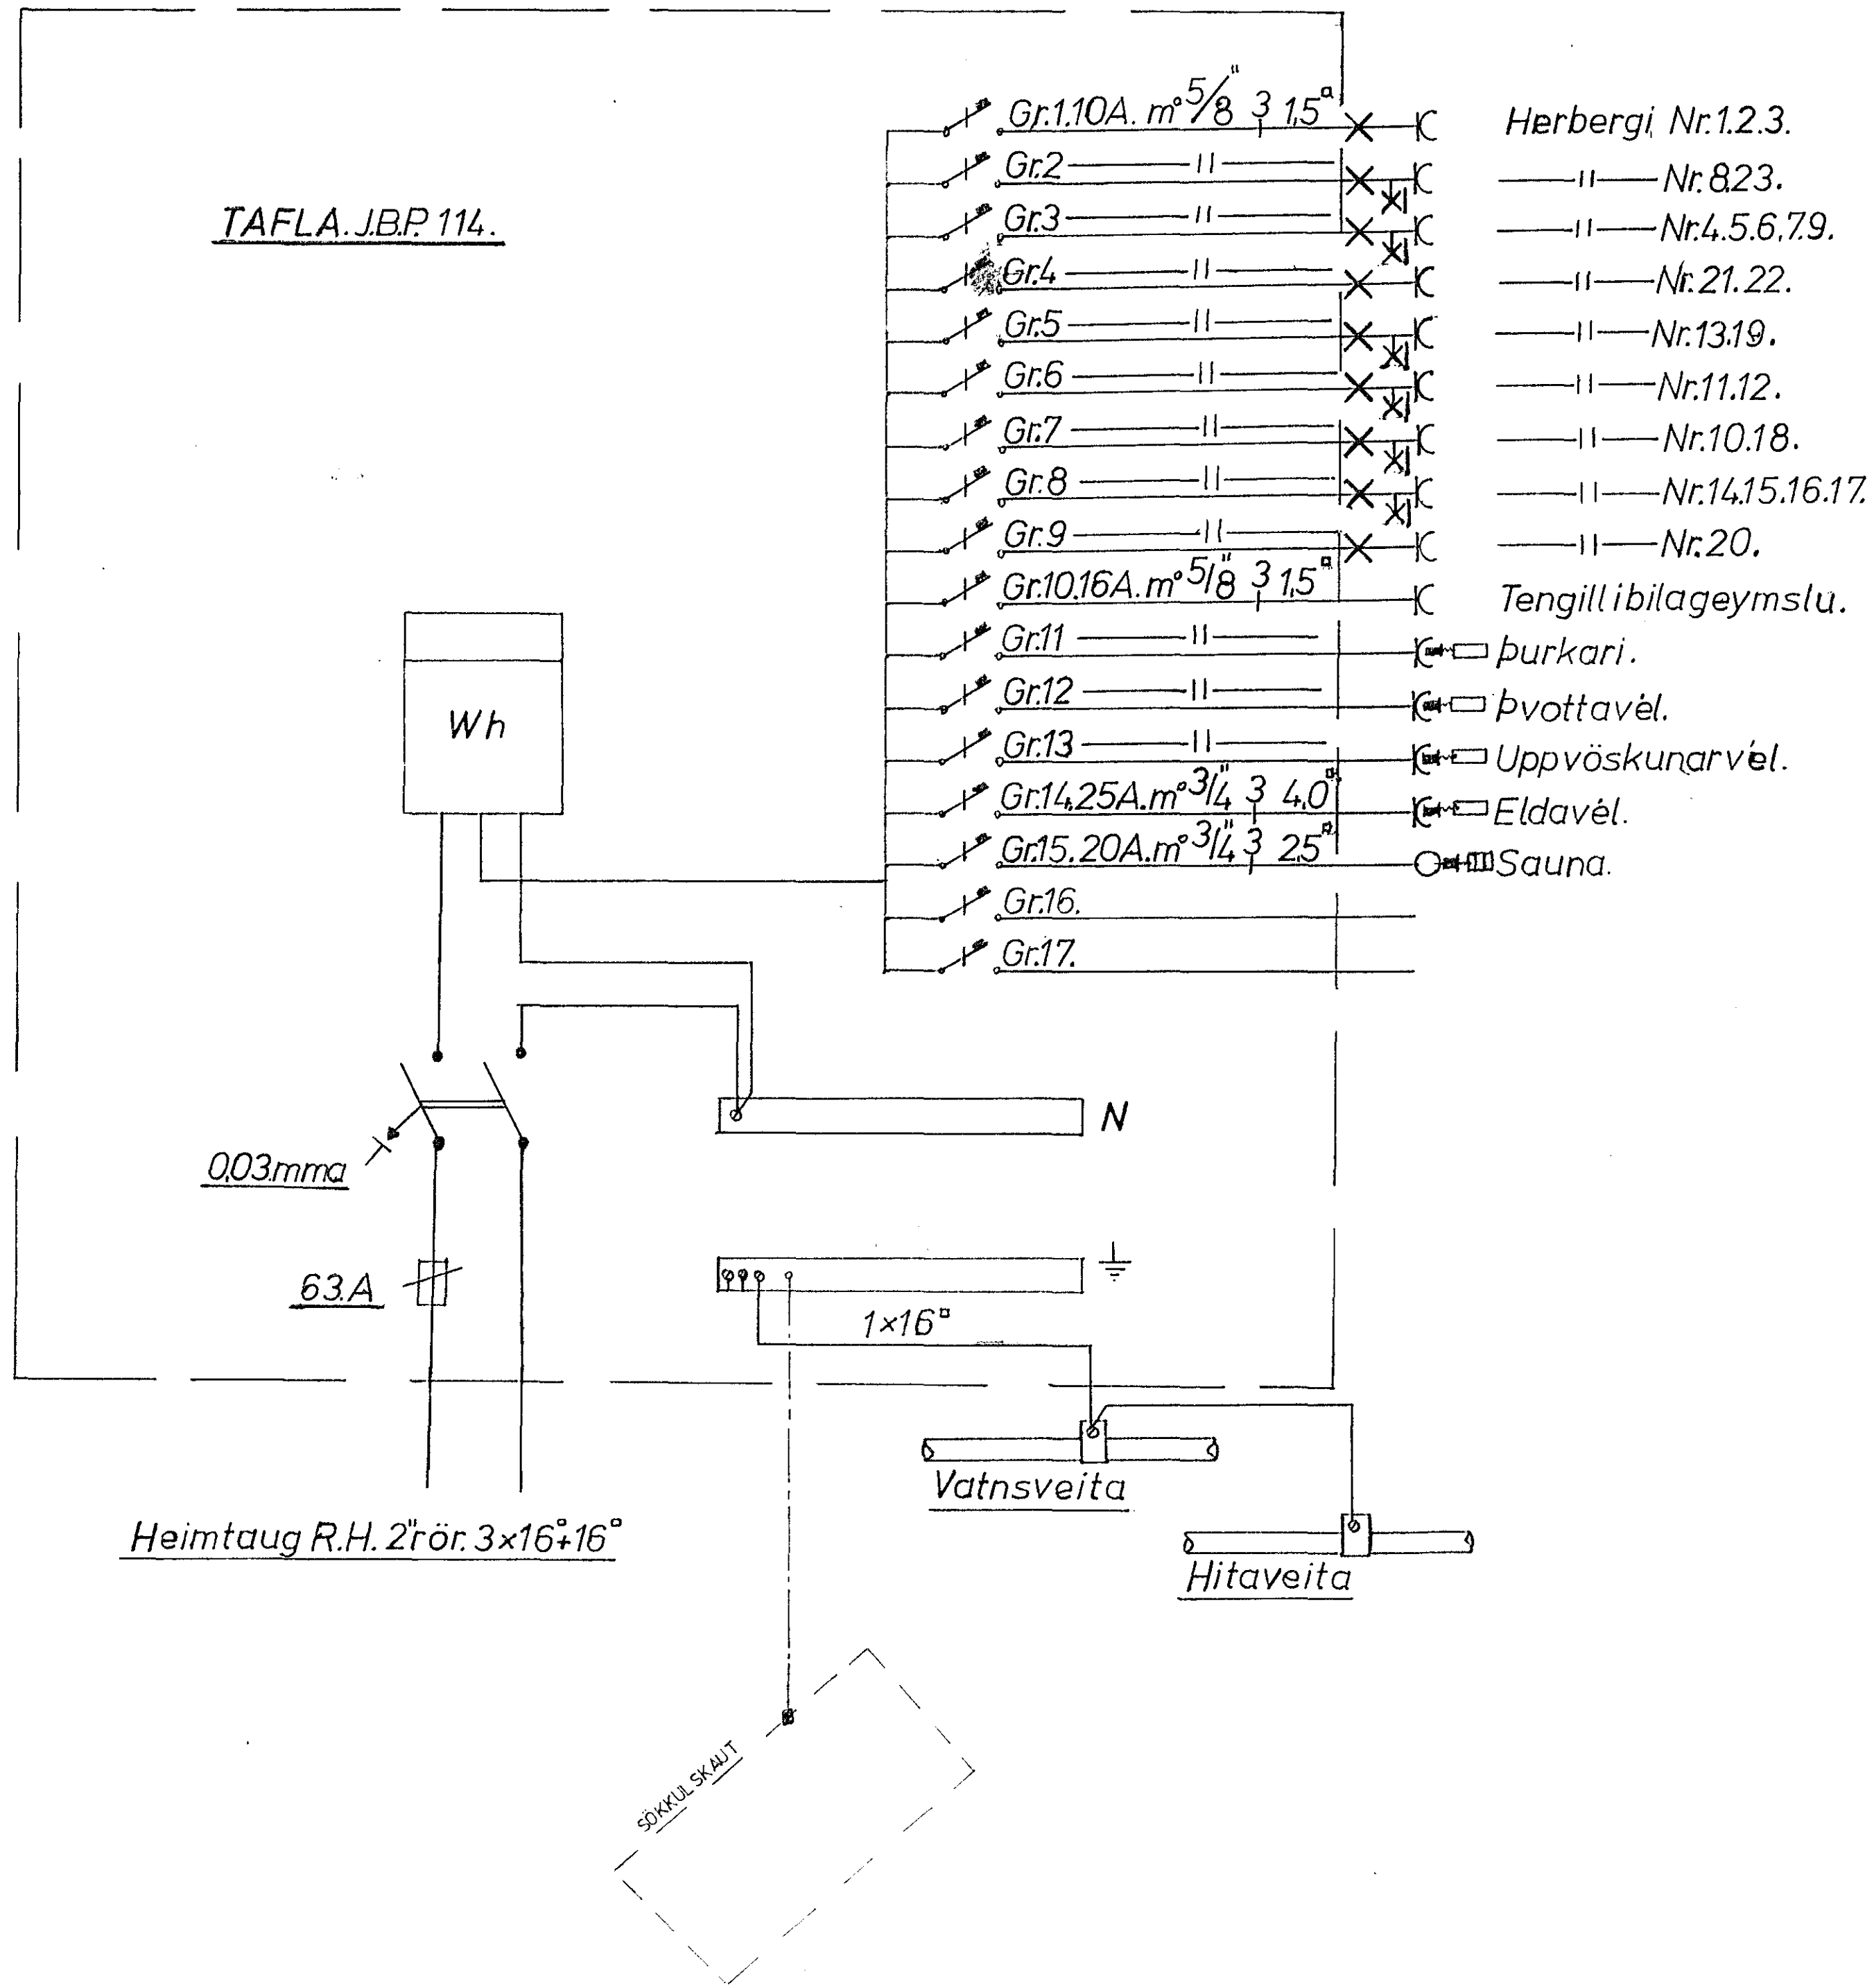

HÁHVAMMUR.16 HAFNARFIRÐI.	
TEIKN	SIGURÐUR ASGRIMSSON-DRÁPUHLÍÐ.2
DAGS	OK T.1981
BLAÐ	NR.3
BREYT	
TAFLA	