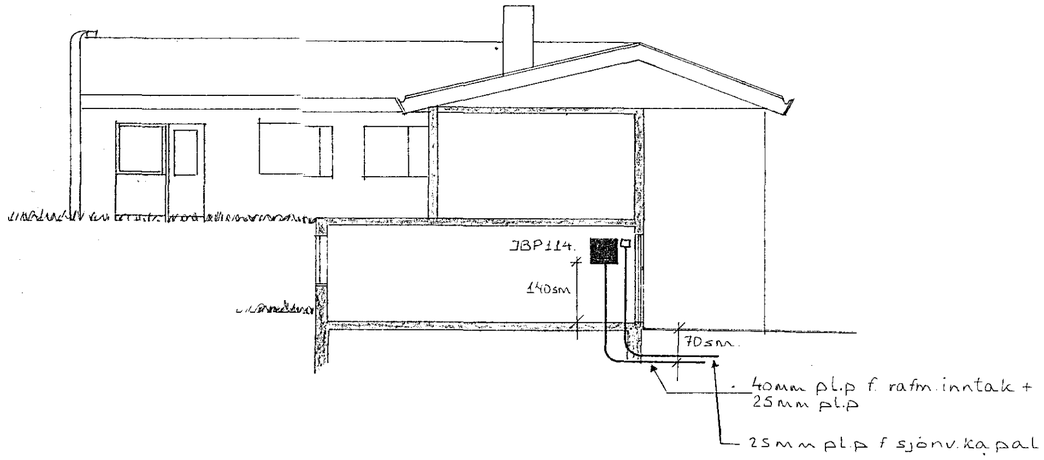

Snið um inntak
M=1:100

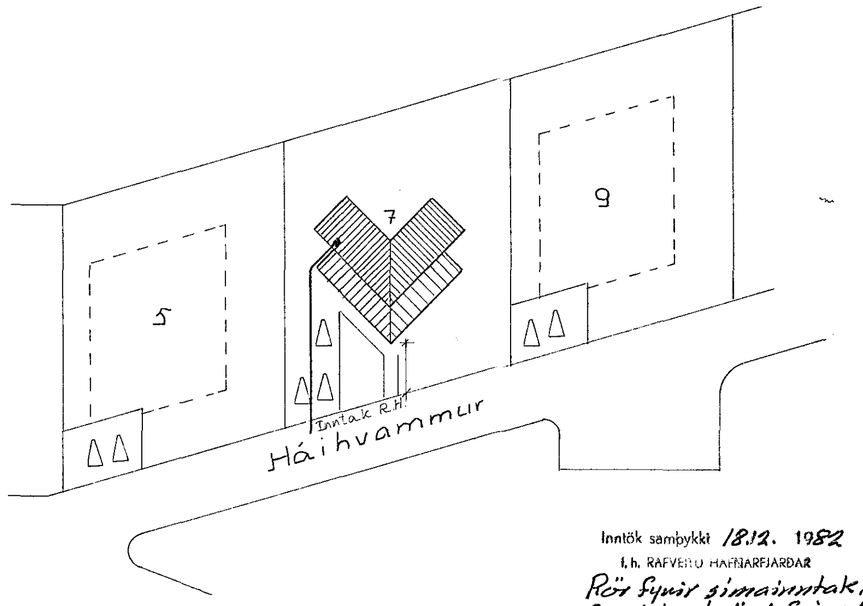

Afstöðumynd
M=1:500

Inntök samþykkt 18.12. 1982
f.h. RAFVEITU HAFNARFJARÐAR
Rör fyrir símainntak, 25mm pl.p.
fæmist að röni f. jordstreng R.H.
Albert Kristinsson

Húsveita nr. 1080 Teikning nr. 2014
Samþykkt þ. 23.2. 1982
f.h. RAFVEITU HAFNARFJARÐAR
Jens Ever Isson
Eftirlitsmaður raflagna

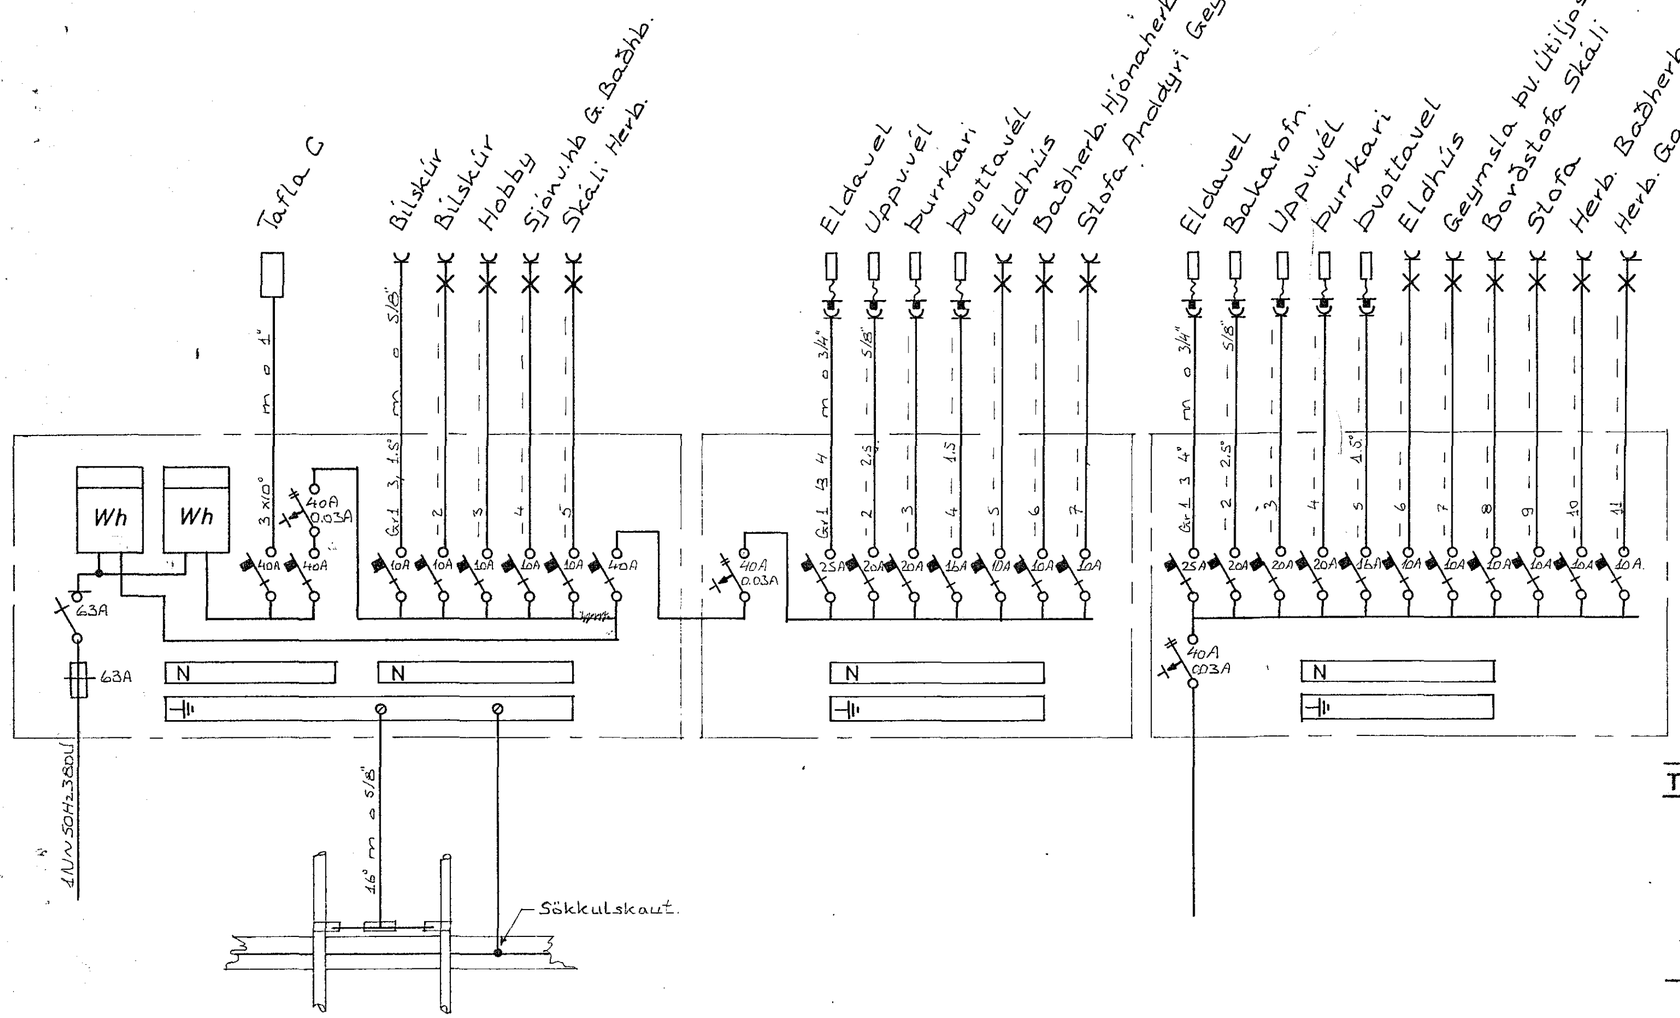

SKÝRINGAR
LAGNIR SKULU VERA HULDAR 5/8" PIPU-
LAGNIR OG TAUGAR 3×1,5" HÆÐ Á ROFUM
SKAL VERA 110 SM. HÆÐ Á TENGLUM L
OG F DÓSUM SKAL VERA 20 SM. HÆÐ Á
VEGGDÓSUM SKAL VERA 165 SM. ÖLL MÁL
ERU MIÐUÐ VIÐ FULLFRÁGENGIN GÓLF
OG Á MIÐJA DÓS. MÁLSTRAUMUR ROFA
OG TENGLA SE 10 A.

NEMA ANNARS SE GETIÐ.

2014x

THOMAS KAABER RAFTÆKNIR BORGARTUN 18 S. 21266

HÁIHVAMMUR 7 HAFNARFIRÐI

AFSTÖÐUMYND SNIÐ

EINLÍNUMYNDIR SKÝRINGAR

VERK	213
BL	1 AF 3
M	1:100 1:500
T	T.K
D	OKT. 1981
S	Thomas Kaaber