
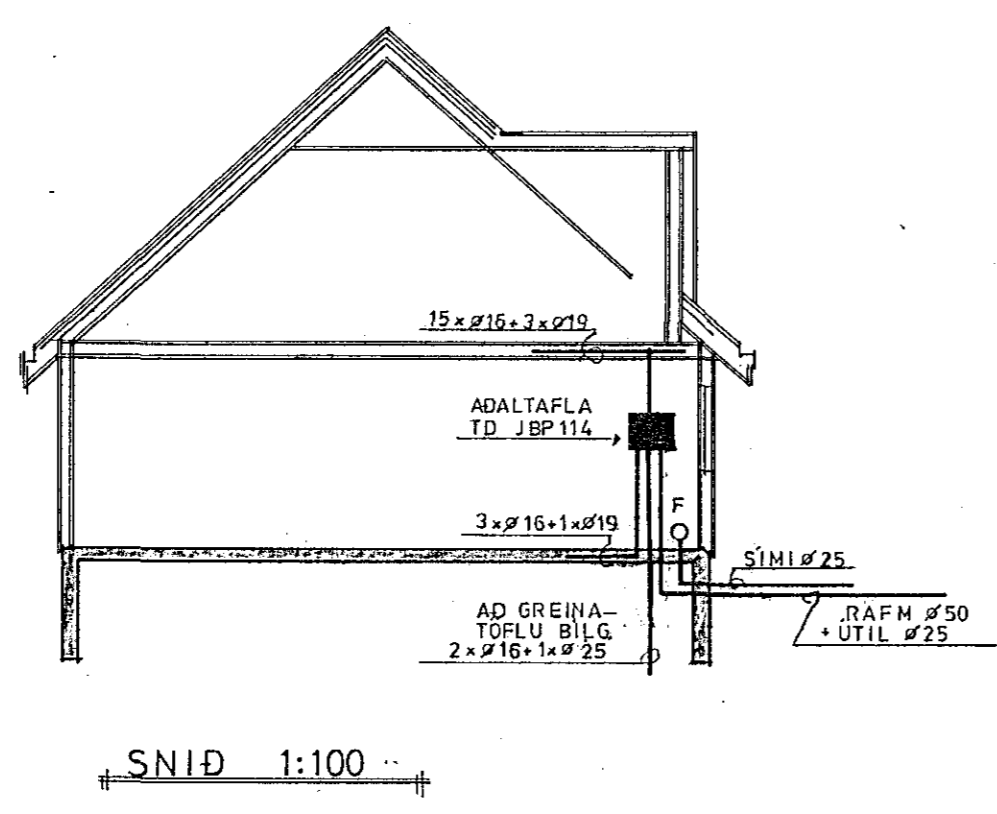
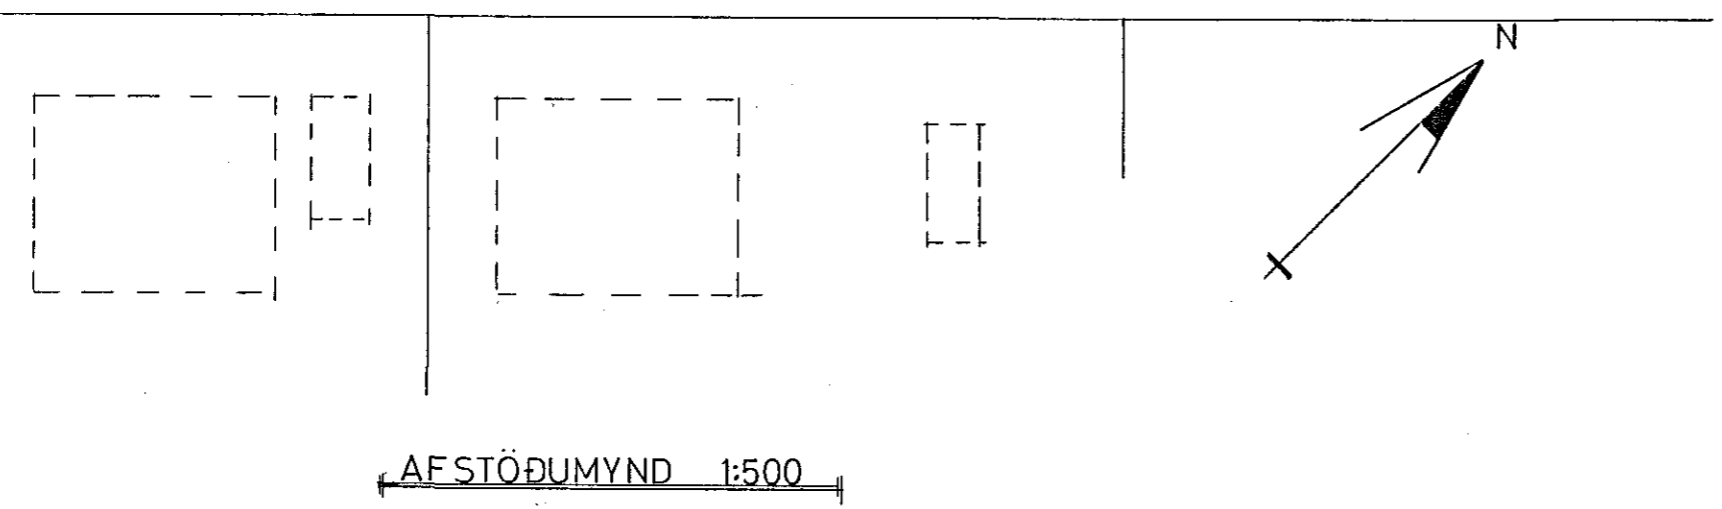


Húsveita nr. 1035 Teikning nr. 2016
 Samþykkt þ. 24.2. 1982
 f.h. RAÞVEITU HAFNARFJARÐAR
Albert Kristjánsson
 Eftirlitsmaður rálagna

ALMENNAR SKÝRINGAR

1. PÍPUR SKULU VERA 16Ø PLASTPÍPUR OG VÍR 3x1,5².
2. MÁLSTRAUMUR ROFA OG TENGLA SKAL VERA MINNST 10A.
3. ROFAR SKULU VERA 100 CM. FRÁ GÓLFI.
4. TENGLAR SKULU VERA 15 CM. FRÁ GÓLFI.
5. MÁL ERU FRÁ FULLFRÁGENGNUM GÓLFI EÐA ÓEINANGRUDUM VEGG Í MIÐJA DÓS EÐA ÚR MIÐRI DÓS Í MIÐJA DÓS.
6. ÞAR SEM PÍPUR ERU LAGÐAR HLÍÐ VIÐ HLÍÐ SKAL HAFNA BIL Á MILLI ÞEIRRA ÞANNIG AD STEYPA GETI AÐVELDLEGA RUNNIÐ Á MILLI.
7. MÁLMHLUTA LAGNAR, TÆKJA, LAMPA OG BÚNADAR SKAL JARÐBINDA VANDLEGA.
8. BINDA SKAL SAMAN VATNSPÍPU NIÐURFALLSRÖR OG BAÐKAR TIL SPENNUJÖFNUNAR MEÐ 6°-EIRVÍR.
9. TÍL SNERTISPENNUVARNAR SKAL NOTA LEKASTRUMSROFA OG TVÖFALDA EINANGRUN FYRIR FRAMAN HANN EN NÚLLUN OG LEKASTRUMSROFA ÞAR SEM ÞESS ER KRAFIST.
10. SJÁ NÁNAR TENGINGU, GILDLEIKA TAUGA OG VÍRUN Á EINLÍNUMYND.
11. SANNREYNA SKAL UPPGEFINN VÍRA OG PÍPUFJÖLDA.
12. ÖLL TÁKN ERU TÁKNRÆN OG BER AÐ SAMRÆMA LAGNIR AÐ TÆKJUM EFTIR AÐSTÆÐUM Á STAÐNUM OG EFTIR SÉRTEIKNINGUM.
13. ROFAR OG TENGLAR SKULU VERA AF SAMBÆRILEGRI GERÐ.
14. ÖLL TÁKN ERU SAMKVÆMT ÍSLENSKUM STAÐLI NR. 61.
15. GANGA SKAL VEL OG FAGMANNLEGA FRÁ LÖGNINI.

Inntök samþykkt 24.2. 1982
 f.h. RAÞVEITU HAFNARFJARÐAR
Albert Kristjánsson
 NEMA ANNARS SÉ GETIÐ

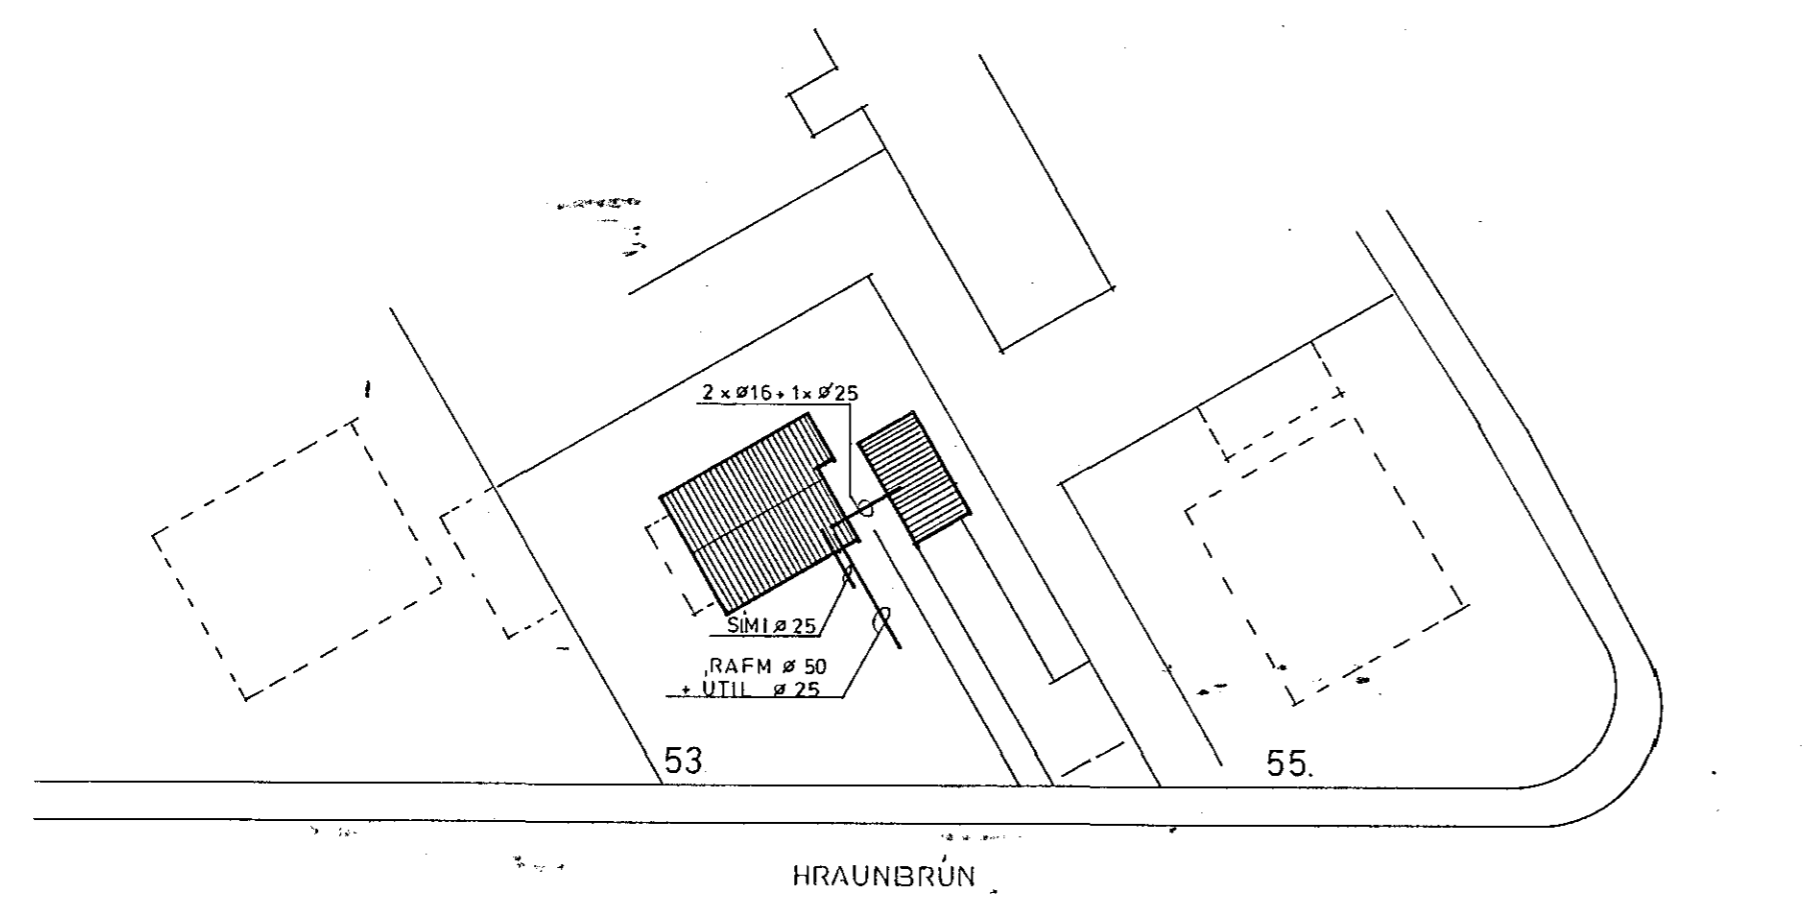

2016.

| | | | |
|--------------------|---------|--------|---------------------------------------|
| FLOKKUN TEIKN. NR. | | | HRAUNBRÚN 53, HAFNARFIRÐI |
| VERK | BLAD | FRH BL | |
| | 1 | 2 | AFSTÖÐUMYND SNID OG SKÝRINGAR. |
| KVARDI | 1:500 | 1:100 | |
| HANNAÐ | TEIKNAD | YFIRF | RAFTAKN h.f. |
| JA | GJ | AVF | |
| AKUREYRI | JAN'82 | | |

GLERÁRGÖTU 34
800 AKUREYRI
S. 99/24766