



SNEIDING B-B

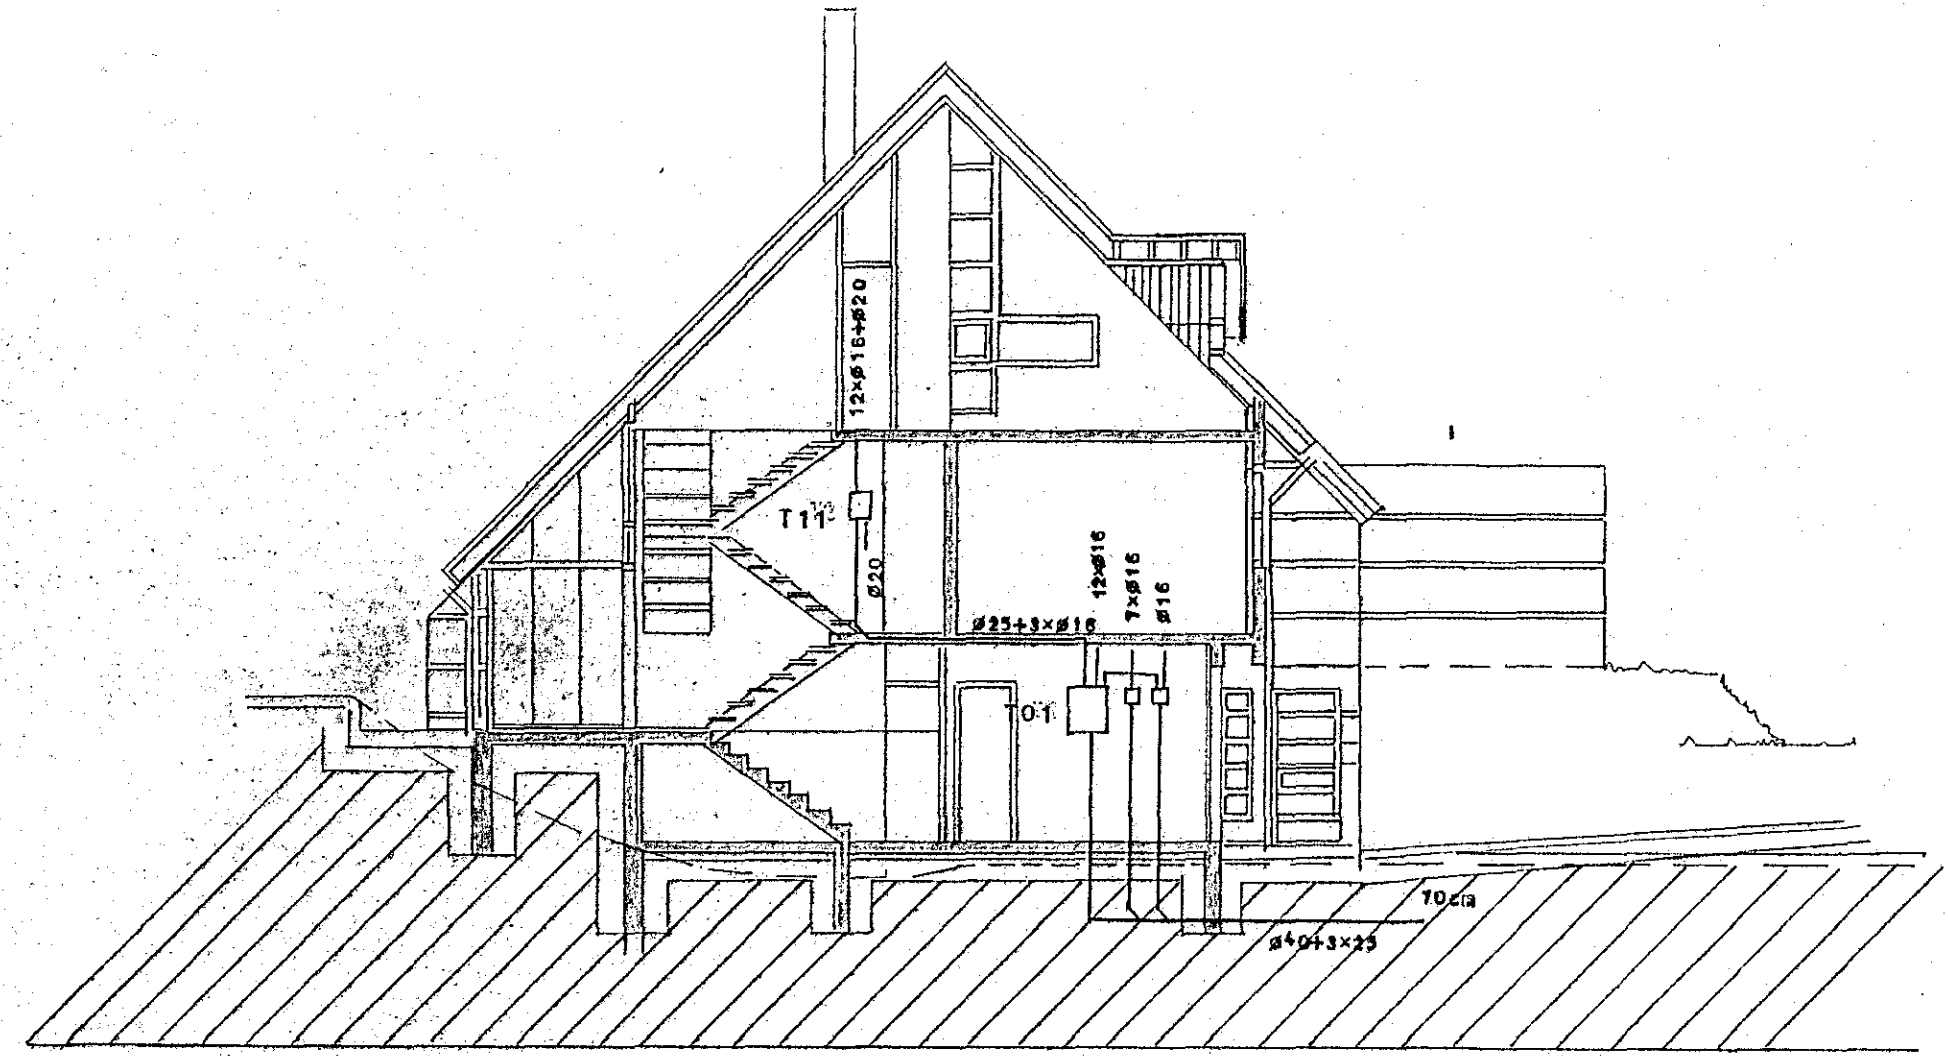

SNEIDING A-A

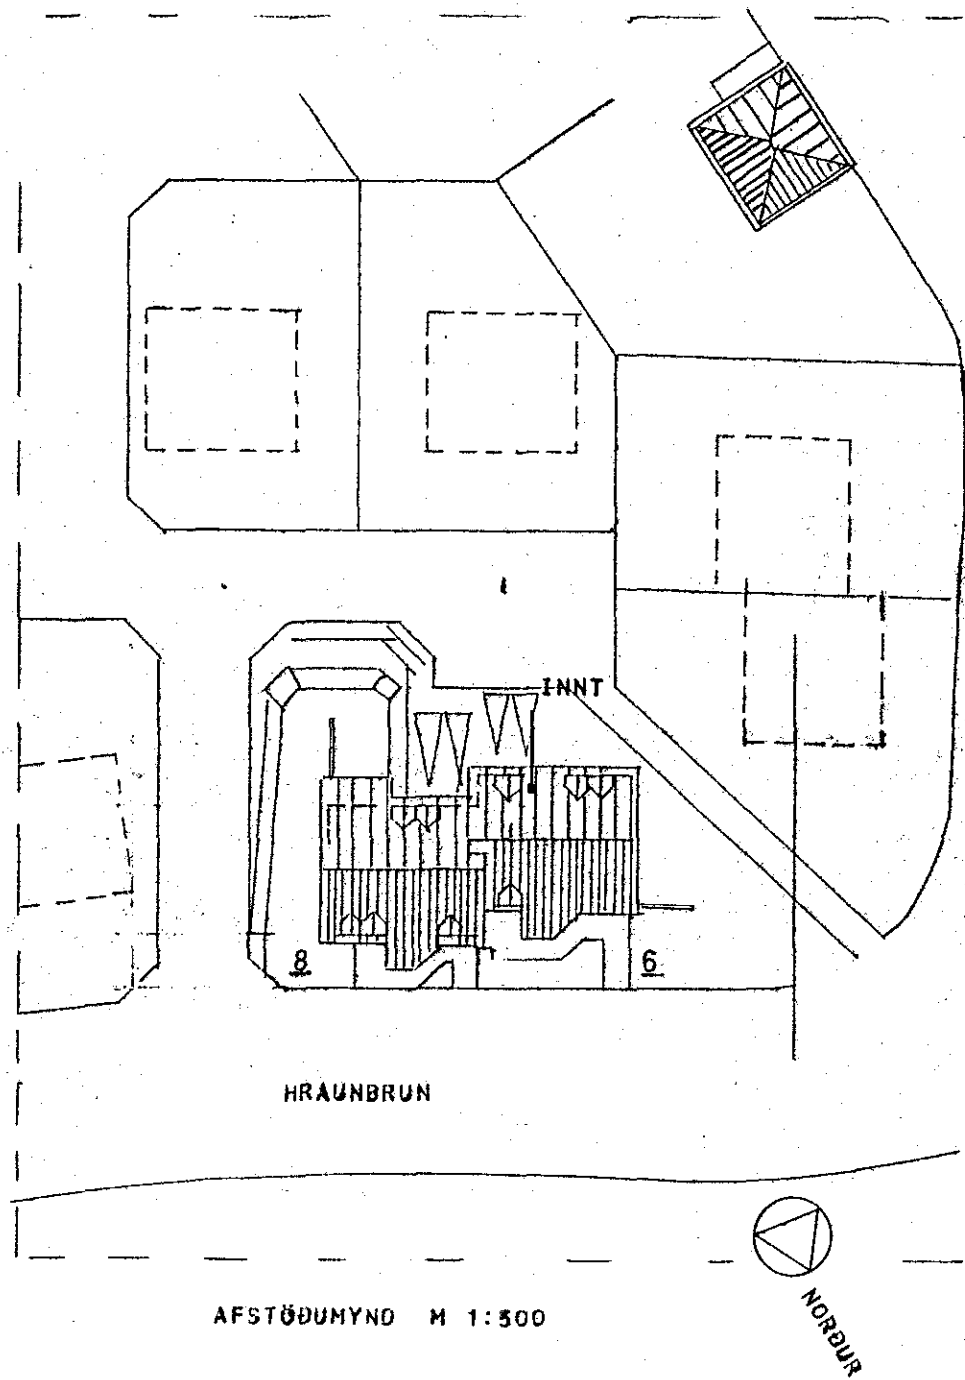

AFSTÖÐUMYND M 1:500

SKYRINGAR:

LAGNIR ERU  $\varnothing 16$ mm PIPUR HULDAR OG TAUGAR 3x1,5<sup>2</sup> CU  
 HÆÐ ROFA SE 100cm  
 HÆÐ TENGLA SE 20 cm  
 HÆÐ VEGLJOSA SE 180 cm  
 HÆÐ TENGLA I GFYMSLU, ELD- OG ÞVOTTAHUSI SE 110cm  
 MALSTRAUMUR ROFA OG TENGLA SE 10AMPER

FYRRNEFND ATRIÐI GILDA NEMA ANNARS SE GETIÐ

F-SIMI

DS-DYRASIMI

L-LOFTNET

TAFLA T1 TQ JBP 113

TAFLA T2 TQ JBP 112/4

TENGIBOK SJONV OG SIMA 20x15x7cm

|  |             |                            |      |
|--|-------------|----------------------------|------|
| ASGEIR ARNBJÖRNSSON<br>RAFTAKNIR, ITFI |             | HRAUNBRUN 6<br>HAFNARFIRÐI |      |
| Mkv.                                   | SNID        |                            |      |
| Hannað: <i>a.a.</i>                    | AFSTÖÐUMYND |                            |      |
| Teiknað: <i>a.a.</i>                   |             |                            |      |
| Yfirfarið:                             |             |                            |      |
| Dags. MAI 1982                         | Nr. 1936    | Blad 1                     | af 4 |