



SNEIÐING B-B

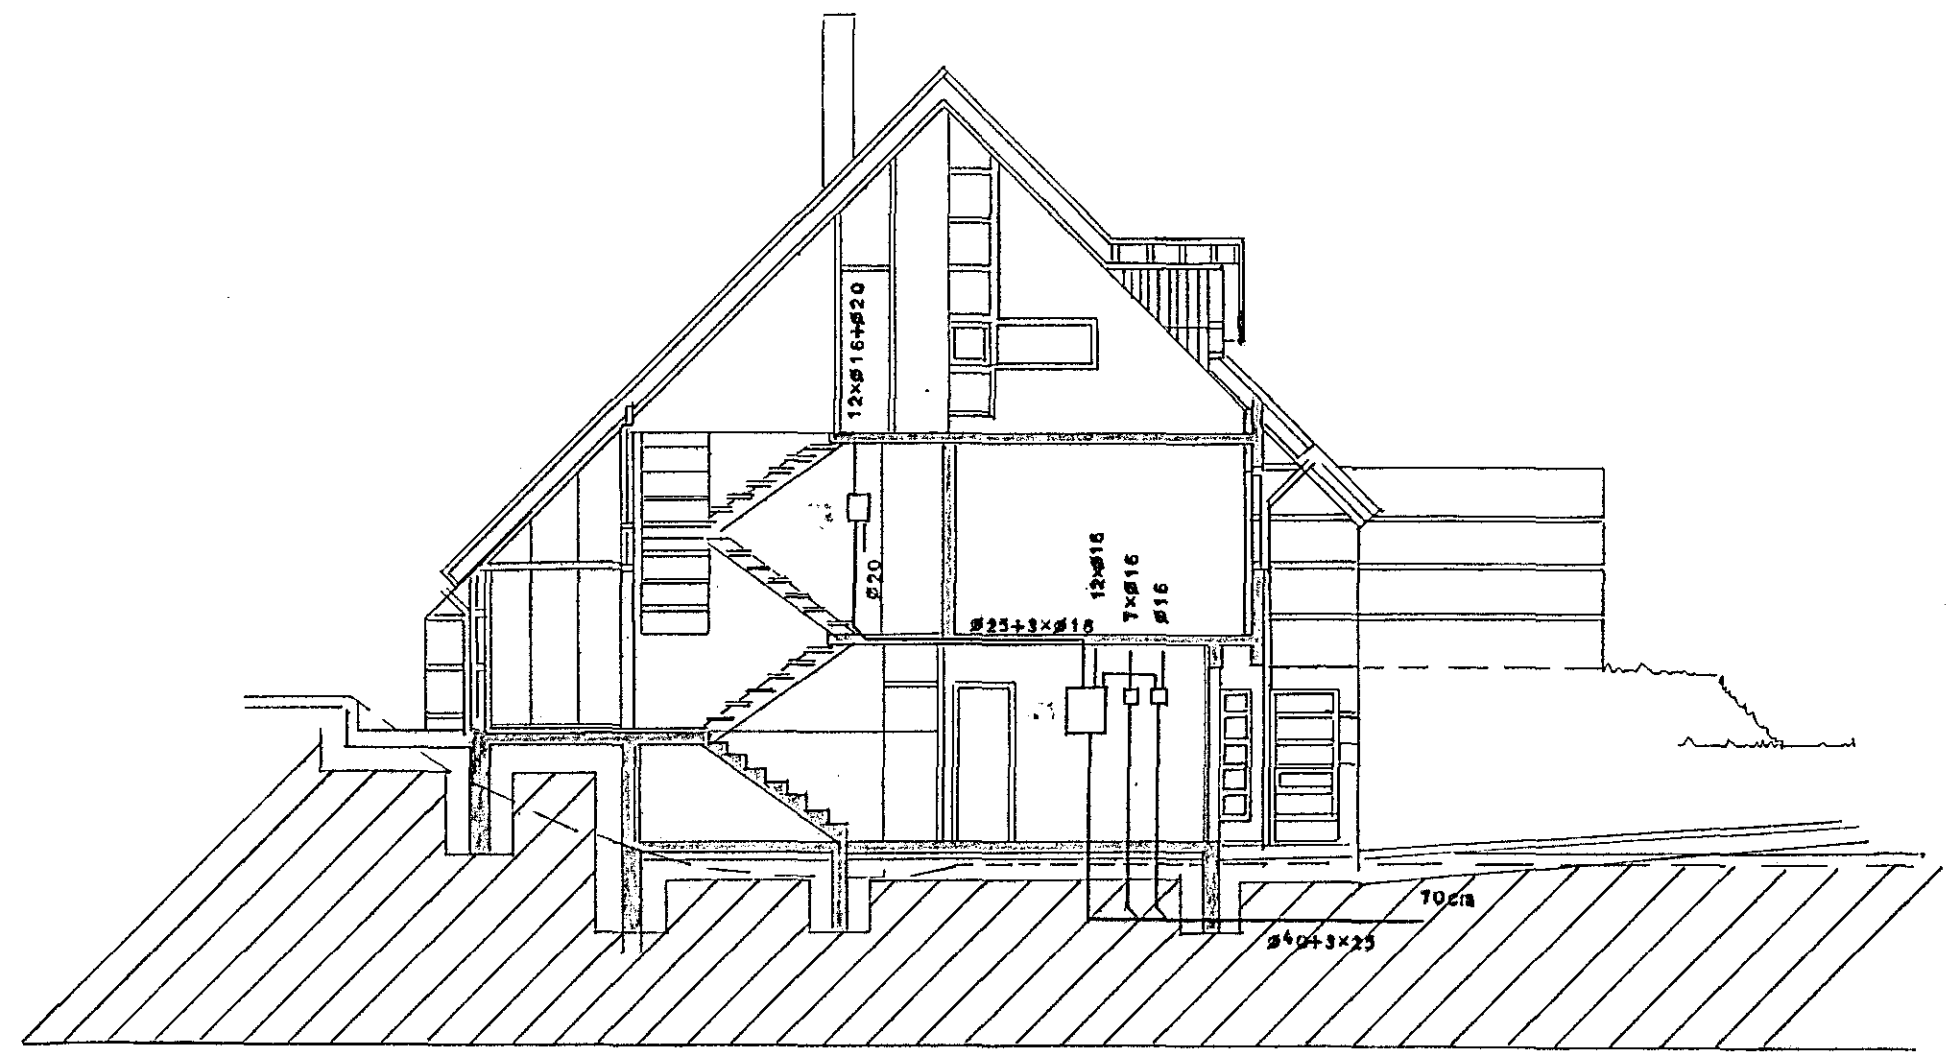

SNEIÐING A-A

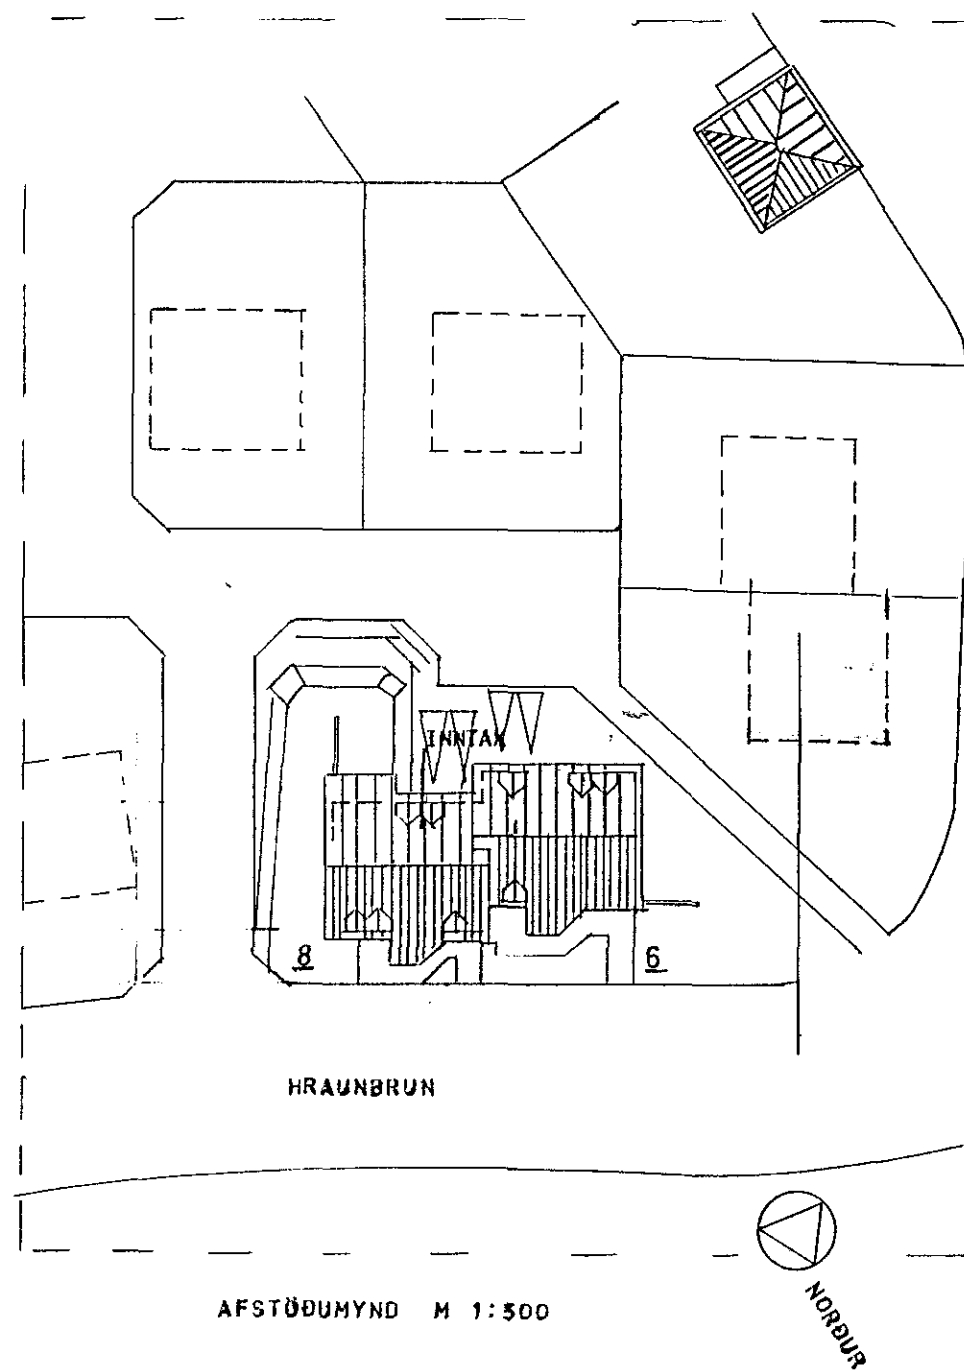

SKYRINGAR:

LAGNIR ERU #16mm PIPUR HULDAR OG TAUGAR 3x1,50 CU  
 HÆÐ ROFA SE 100cm  
 HÆÐ TENGLA SE 20 cm  
 HÆÐ VEGGLJOSA SE 160 Cm  
 HÆÐ TENGLA I ÖFYMSLU, ELD- OG ÞVOTTAHUSI SE 110cm  
 MALSTRAUMUR ROFA OG TENGLA SE 10AMPER

FYRRNEFND ATRIÐI GILDA NEMA ANNARS SE GETIÐ

F-SIMI  
 DS-DYRASIMI  
 L-LOFTNET  
 TAFLA T1 TD JBP 113  
 TAFLA T2 TD JBP 112/4  
 TENGIBOX SJONV OG SIMA 20x15x7cm

ASGEIR ARNBJÖRNSSON		HRAUNBRUN 8	
RAFTÁKNIR, ITFI		HAFNARFIRÐI	
Mkv.	SNIÐ		
Hannað: <i>a.a.</i>	AFSTÖÐUMYND		
Teiknað: <i>a.a.</i>			
Yfirfarið:			
Dags. MAI 1982	Nr. 1937	Blað 1	af 4