



Húsvæita nr. 1028 Teikning nr. 2018
 Samþykkt þ. 25.2.1982
 f.h. RÆFVEITU HAFNARFIJARÐAR
Jón Ólafsson
 Eftirlitsmaður rafslagna

Inntök samþykkt 24.12.1982
 f.h. RÆFVEITU HAFNARFIJARÐAR
Albert Kristjánsson

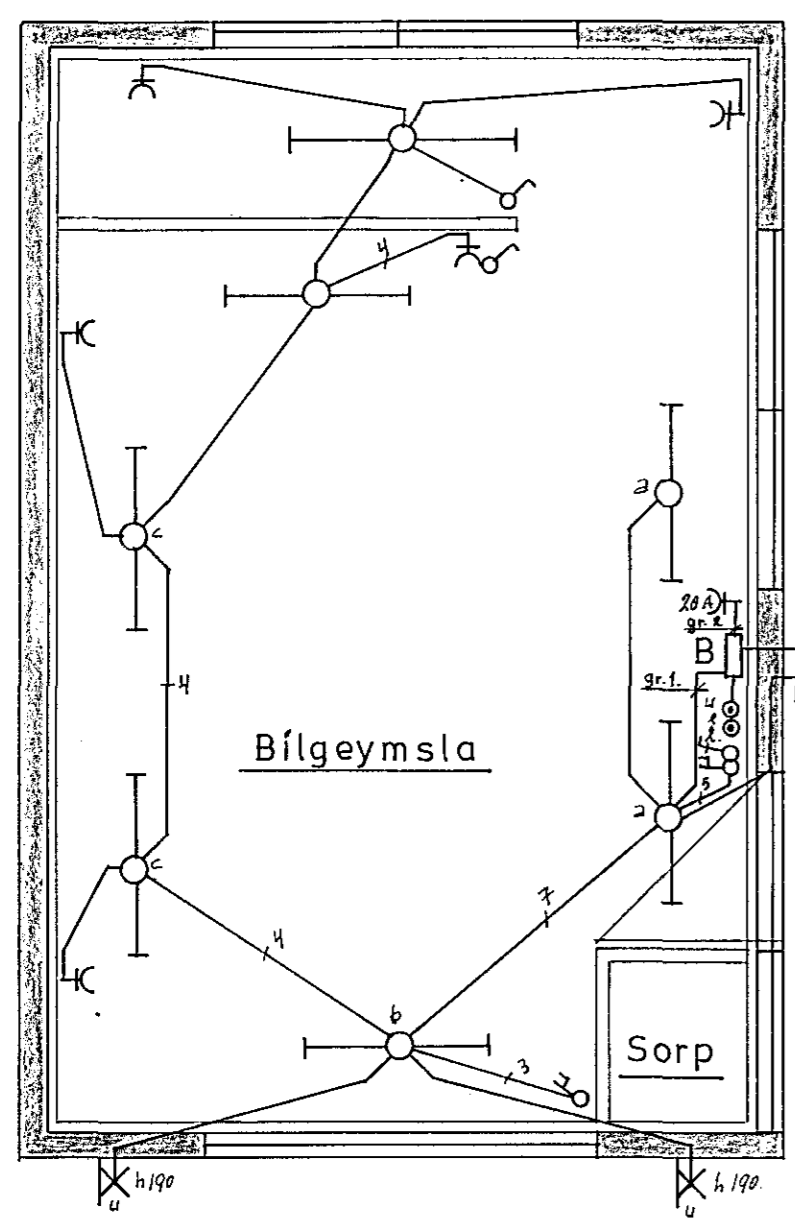

2 stk. 1/4" plastp. að tölflu A

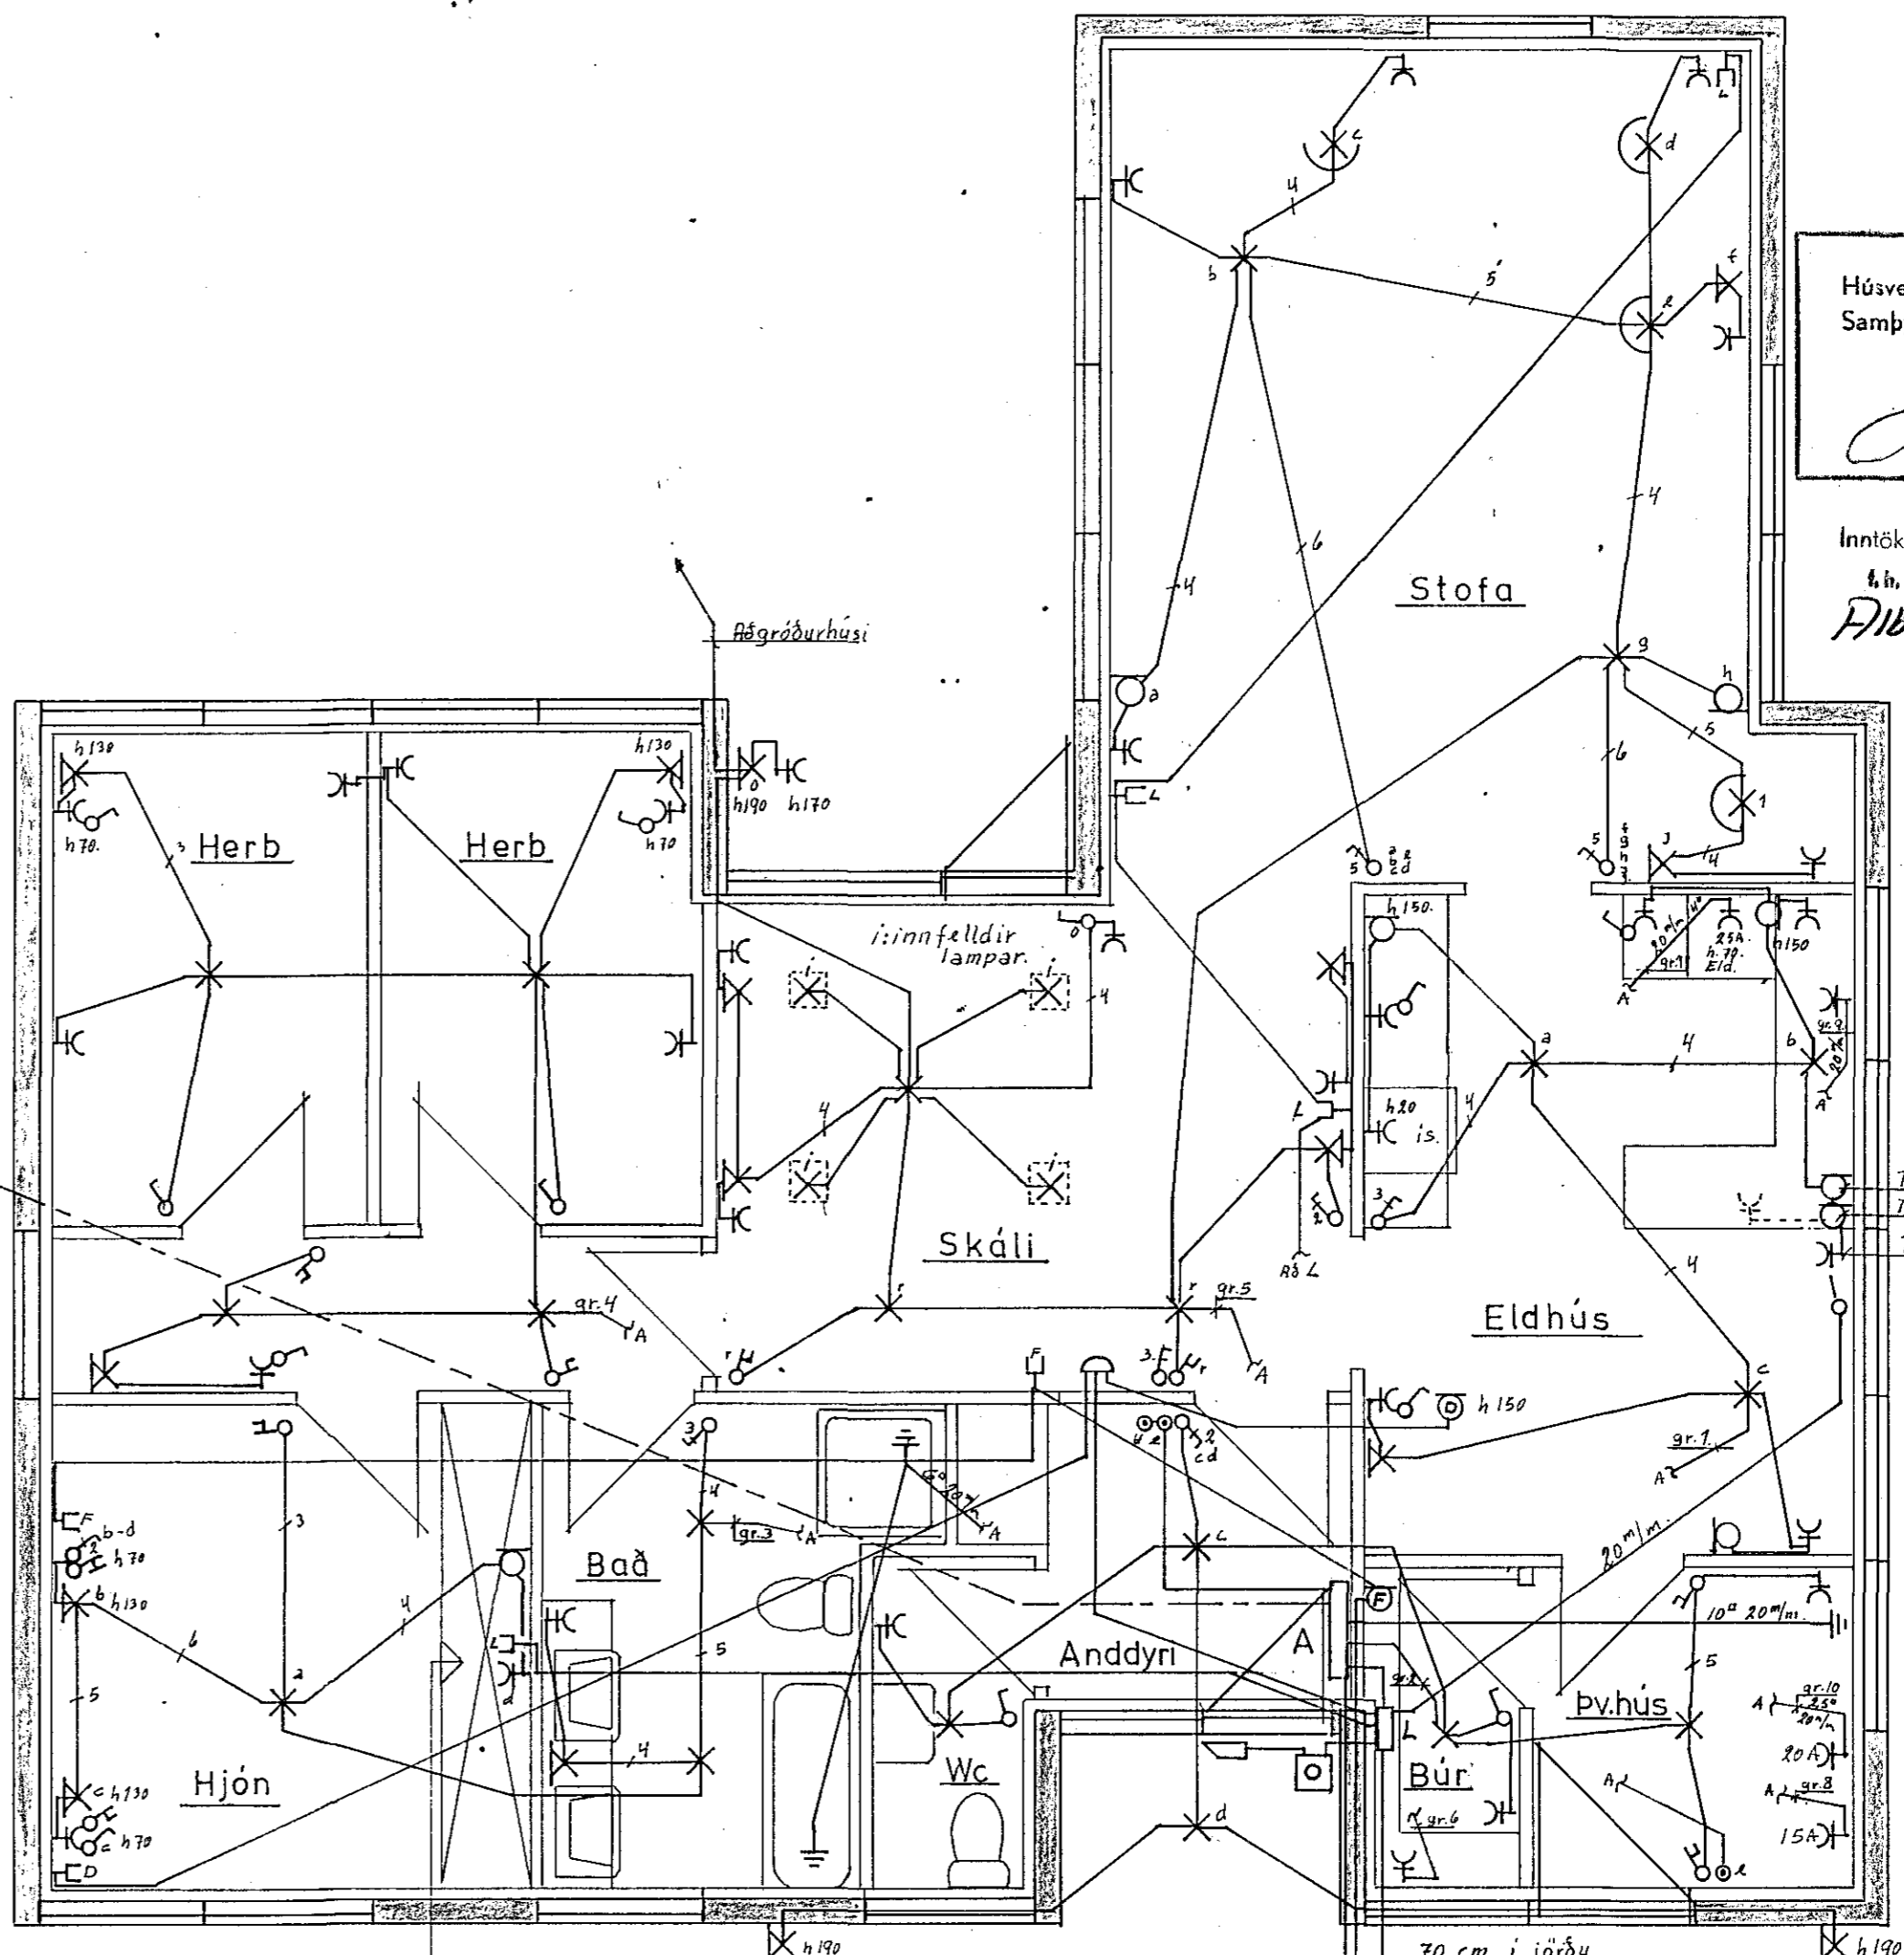

Tengidós 12cm ofan við glugga
 Tengidós inni í inarettingu
 Tengill undir sólbekk

Ath. nákvæm staðsetning
 eftir skapateikn.

1/2" plastp. R#
 70 cm í jörðu
 1" plastpipa fyrir TV
 1" plastpipa fyrir síma

Skýringar
 Öll mál gefin í cm frá fullfrágengnu gólfi
 Hæð rofa sé í 115 cm
 Hæð tengla í eldhúsi, bilgeymslu og þvottahúsi
 sé í 110 cm, aðrir tenglar í 20 cm.
 Hæð veggljosa í 165 cm.
 Pipur séu 16mm og vir 1,5"
 Málstraumur rofa og tengla skal vera 10A
 Tafli A gerð jBP 113 eða samsvorandi.
 Tafli B gerð jBP 112 - 11 -
 F = bæjarsími
 L = loftnet.
 D = dyrasími.

2018

Hrauntunga 14 Hafnarfirði	
Raflögn í íbúð og bilgeymslu	Dags. 16.2.1982 Hannað: <i>Ri</i> Teiknað: <i>Ri</i>
Teikning númer 106	Mkv. 1 : 50
<i>Rinnar Pálsson, Blóm. 20.</i>	Blað 1 af 2