




Afstöðumynd

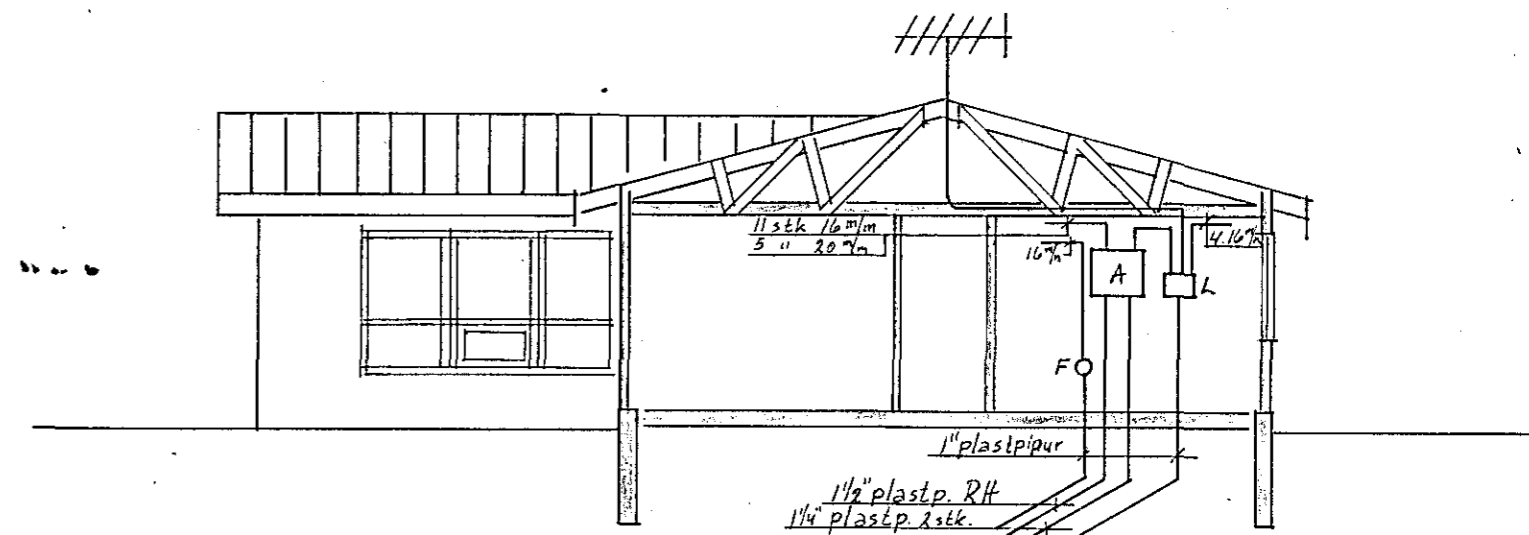


Þverskurður húss

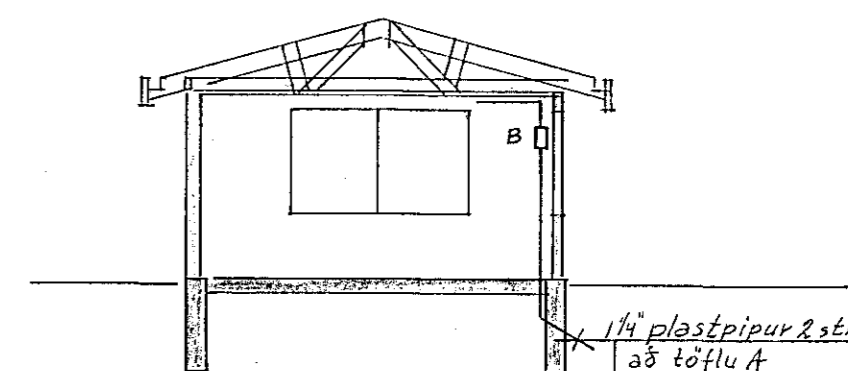

Þverskurður bílg.

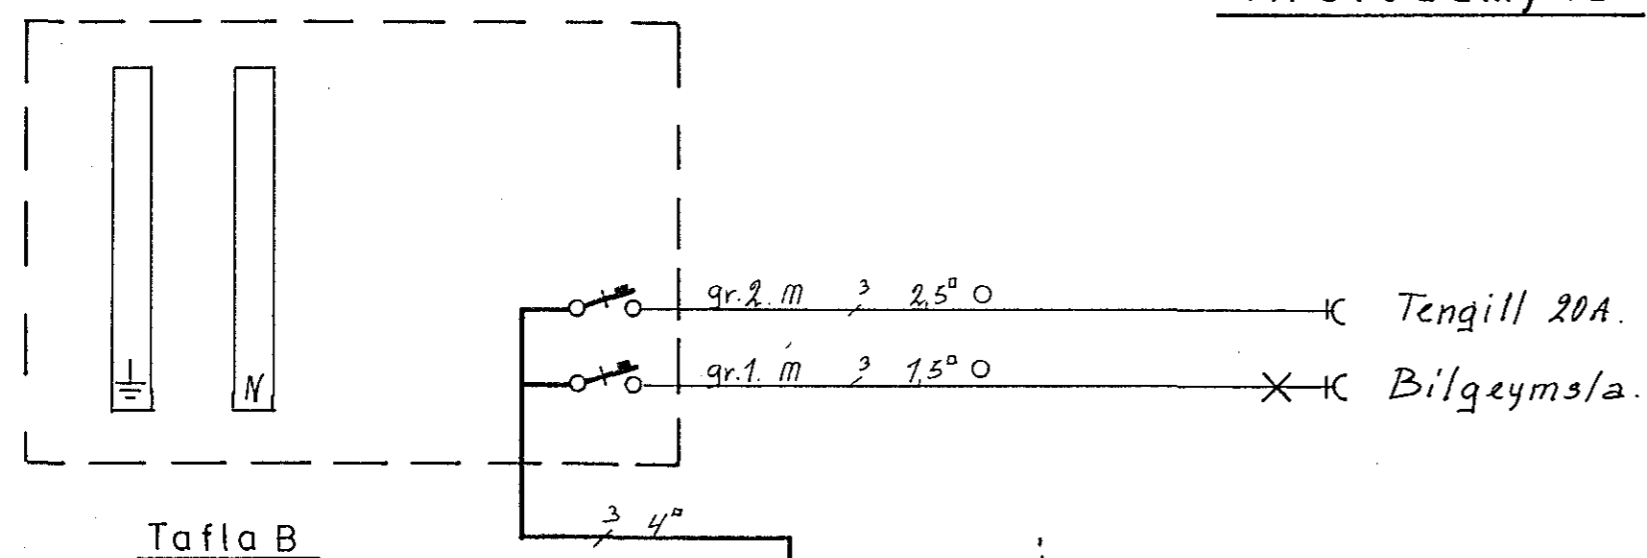

Tafla B

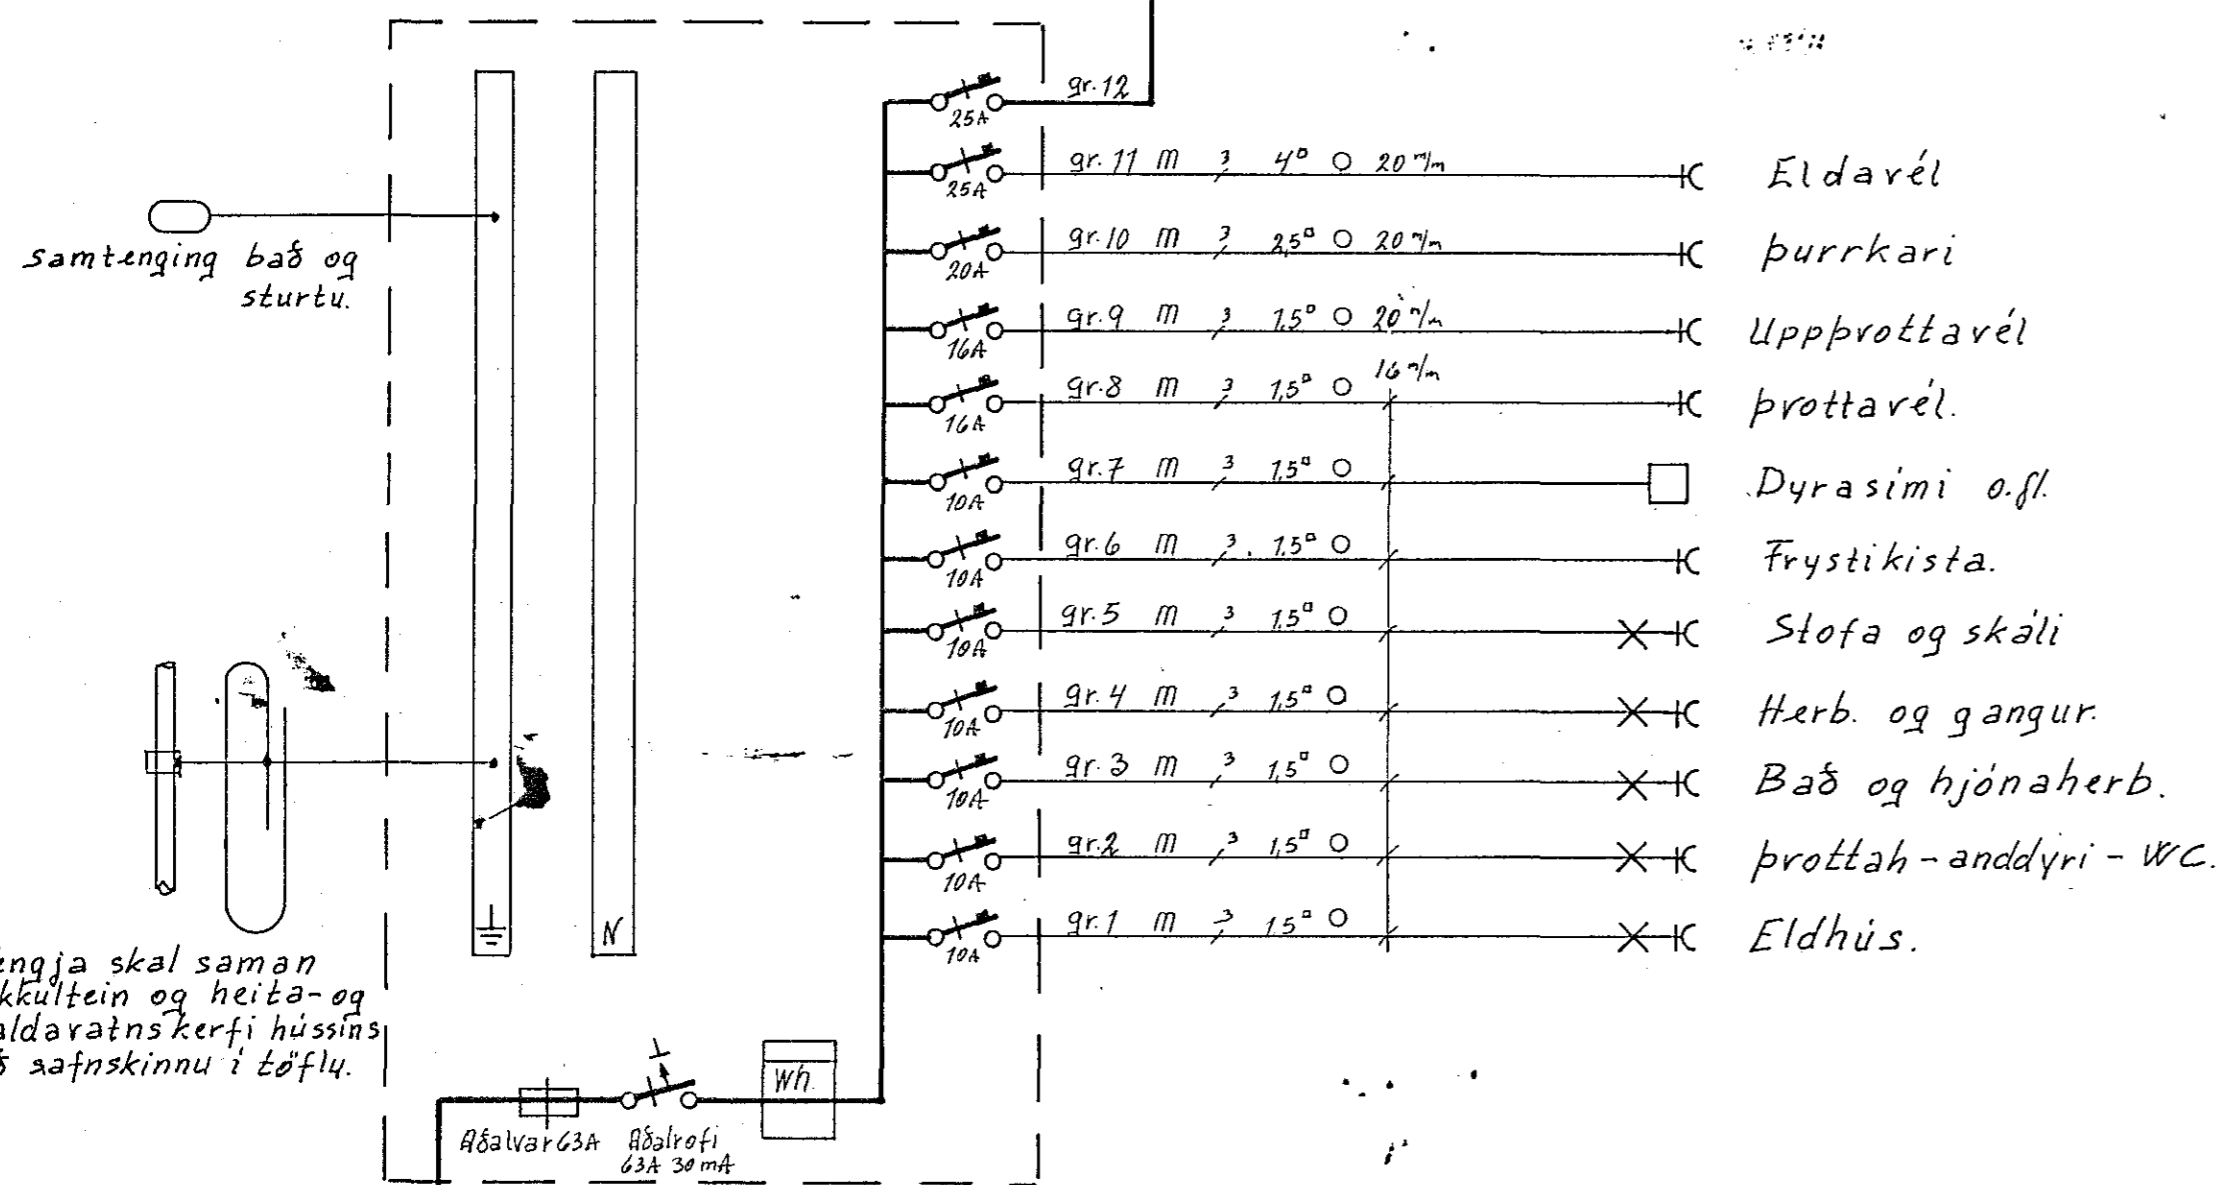

Tafla A

Einlínnumynd

inntak R.H.

Tengja skal saman sökkultein og heita- og kaldavatnskerfi hússins við safnskinnu í töflu.

Hrauntunga 14 Hafnarfirði	
Þverskurður	Dags. 16.2.1982
Einlínu- og afstöðumynd	Hannað: <i>Ri</i>
	Teiknað: <i>Ri</i>
Teikning númer 106	Mkv. 1: 100-500
<i>Rinnar Pálsson Blóm. 20.</i>	Blað 2 af 2