


Húsvéita nr. 2032 Teikning nr. 2059
 Samþykkt þ. 21. 7. 1982
 t.h. RAÐVEITU HAFNARFJARDAR
Jóns Einarsson
 Elfréttismaður rannagna

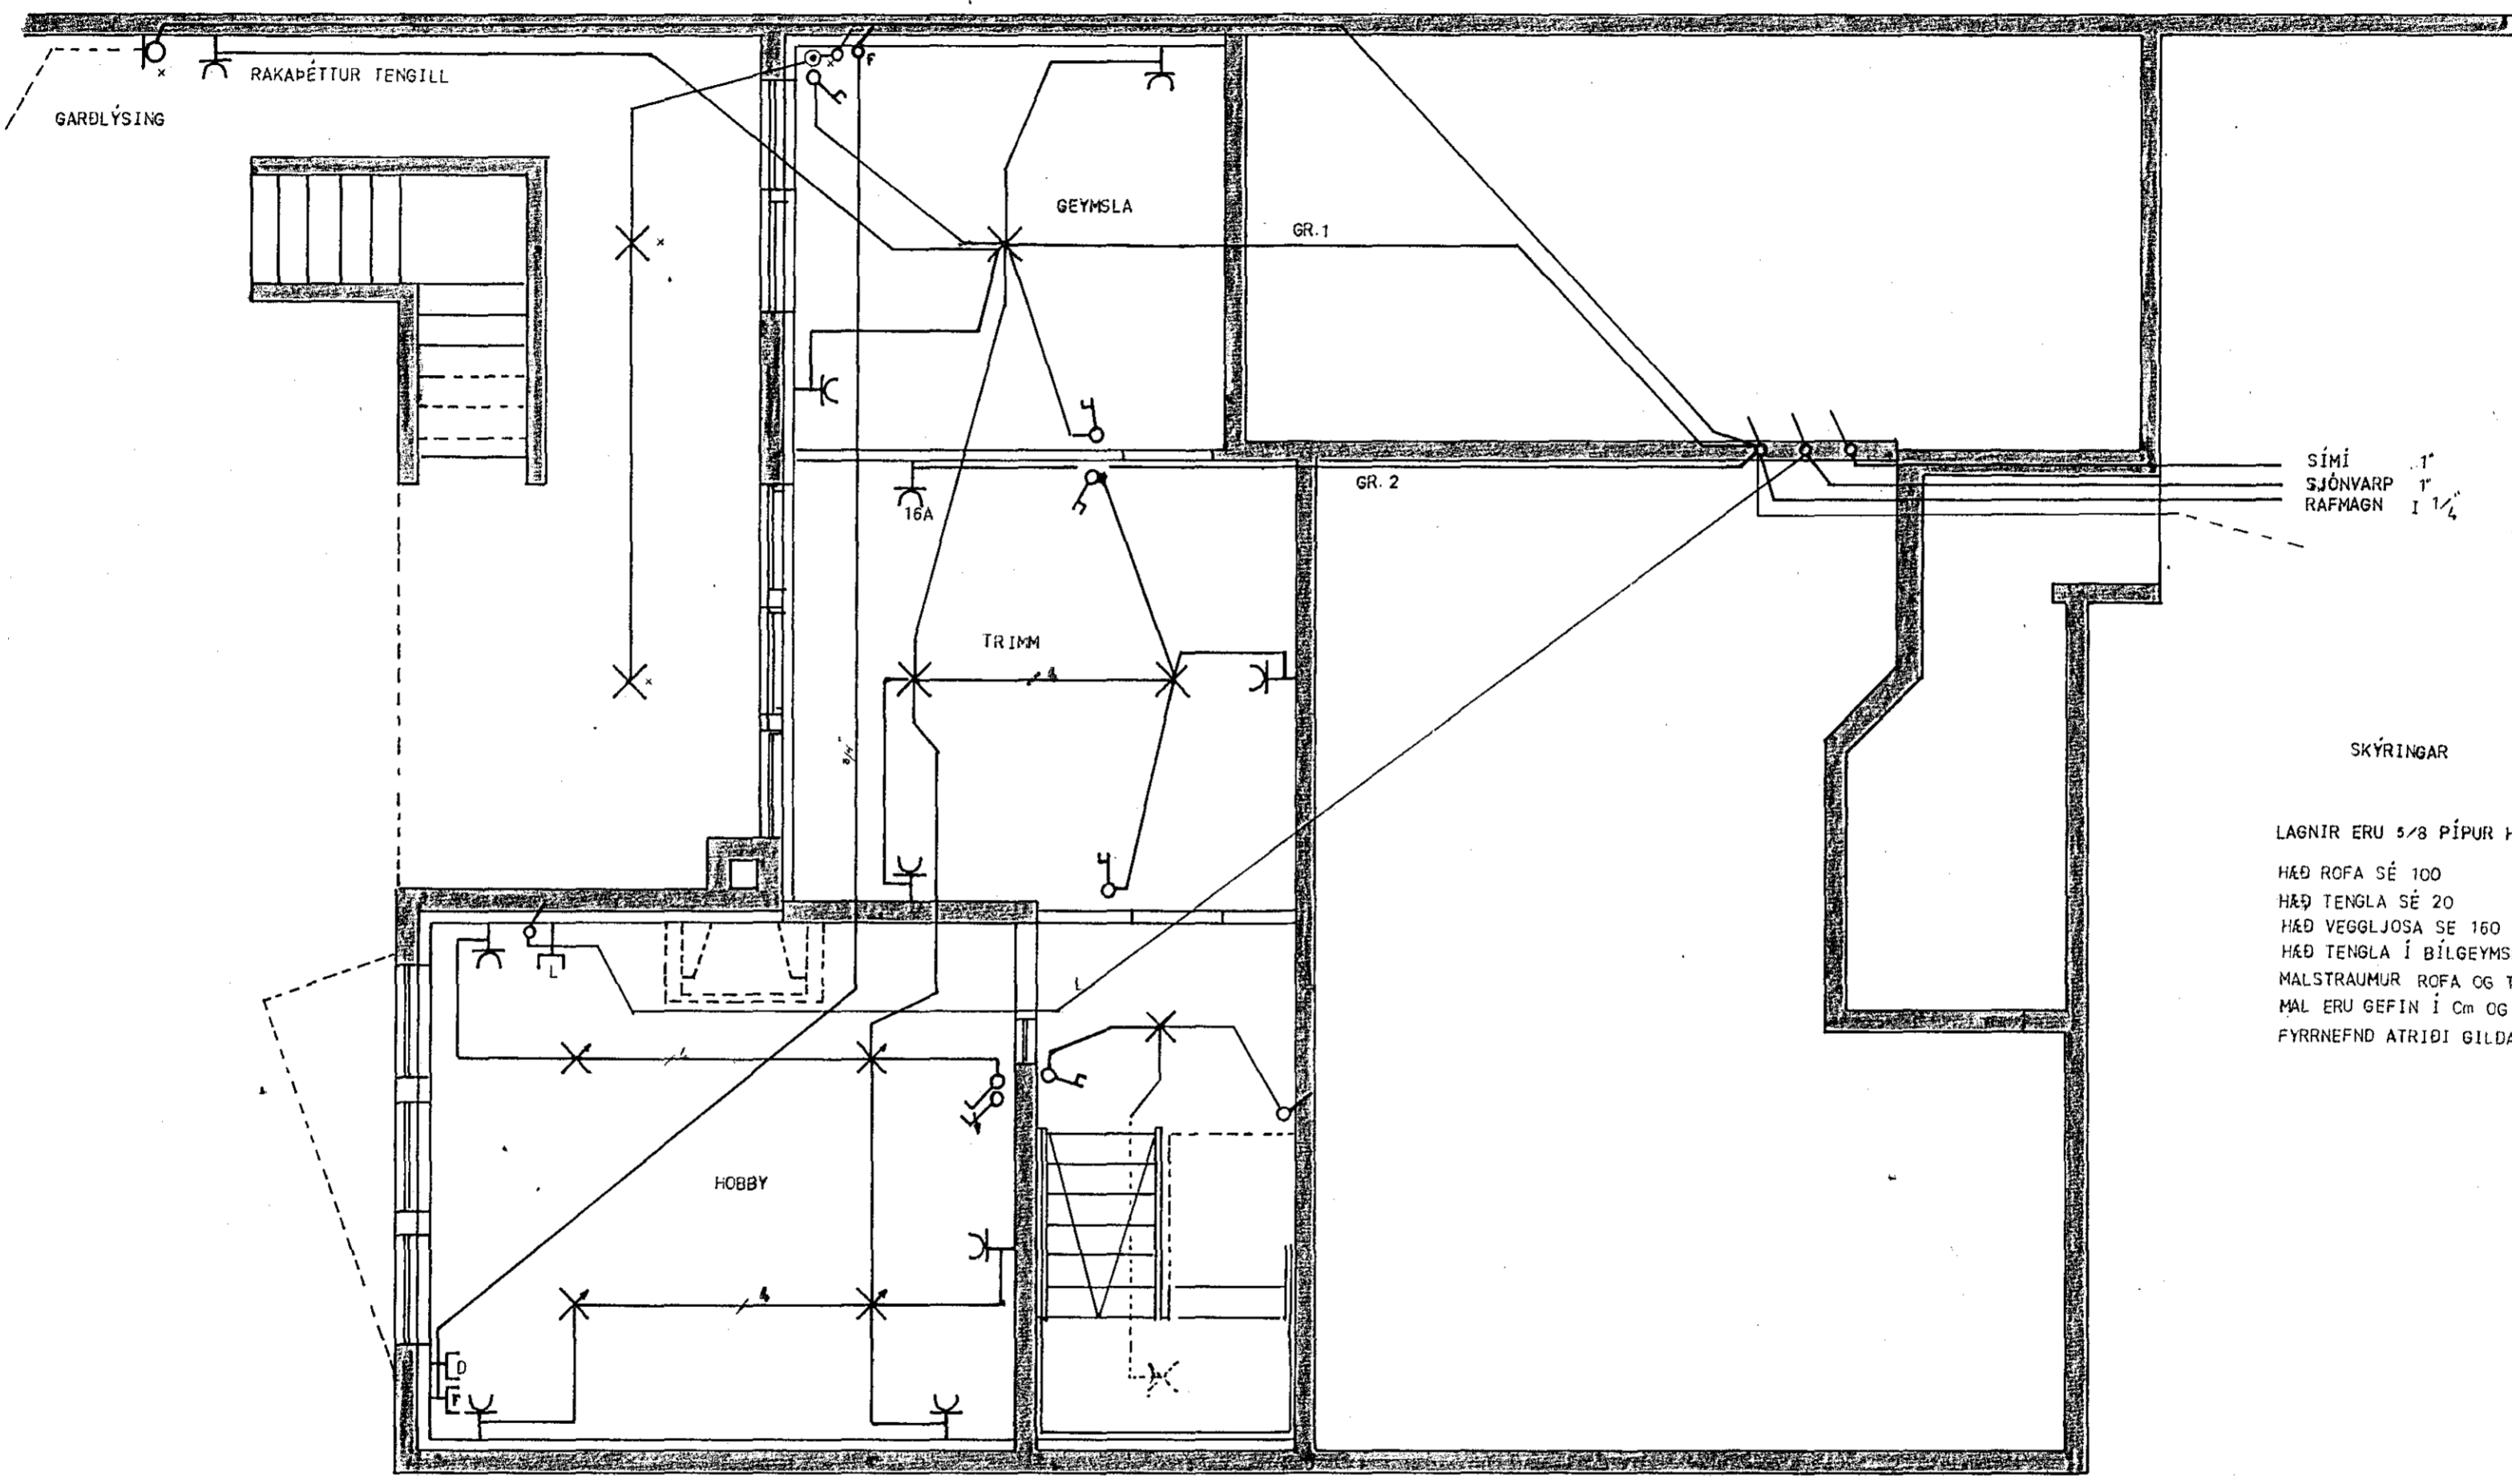

Lausðk samþykkt 19. 7. 1982
 t.h. RAÐVEITU HAFNARFJARDAR
Pilbert Kristjánsson

SÍMI 1"
 SJÓNVARP 1"
 RAÐMAGN 1 1/4"

SKÝRINGAR

LAGNIR ERU 5/8 PÍPUR HULDAR VÍR 3x 1/2 CU

HÆÐ ROFA SÉ 100
 HÆÐ TENGLA SÉ 20
 HÆÐ VEGGLJOSA SÉ 160
 HÆÐ TENGLA Í BÍLGEYMSLU, ÞVOTTA- OG ELDHÚSI SÉ 110
 MÁLSTRAUMUR ROFA OG TENGLA SÉ 10A
 MÁL ERU GEFIN Í CM OG MIÐUD VIÐ FRAGENSIN GÓLF
 FYRRNEFND ATRIÐI GILDA NEMA ANNARS SÉ GETIÐ.

2059

GUBJON ARNBJÓ RNSSON		RAFLÖGN:	KJALLARÍ
Mkv.	1 : 50	KLAUSTURHVAMMUR 15 HAFNARFJRDÍ	
Hannað:			
Teiknað:			
Yfirfarið:			
Dags.	JULÍ 1980	Nr.	Blað 1 af 4