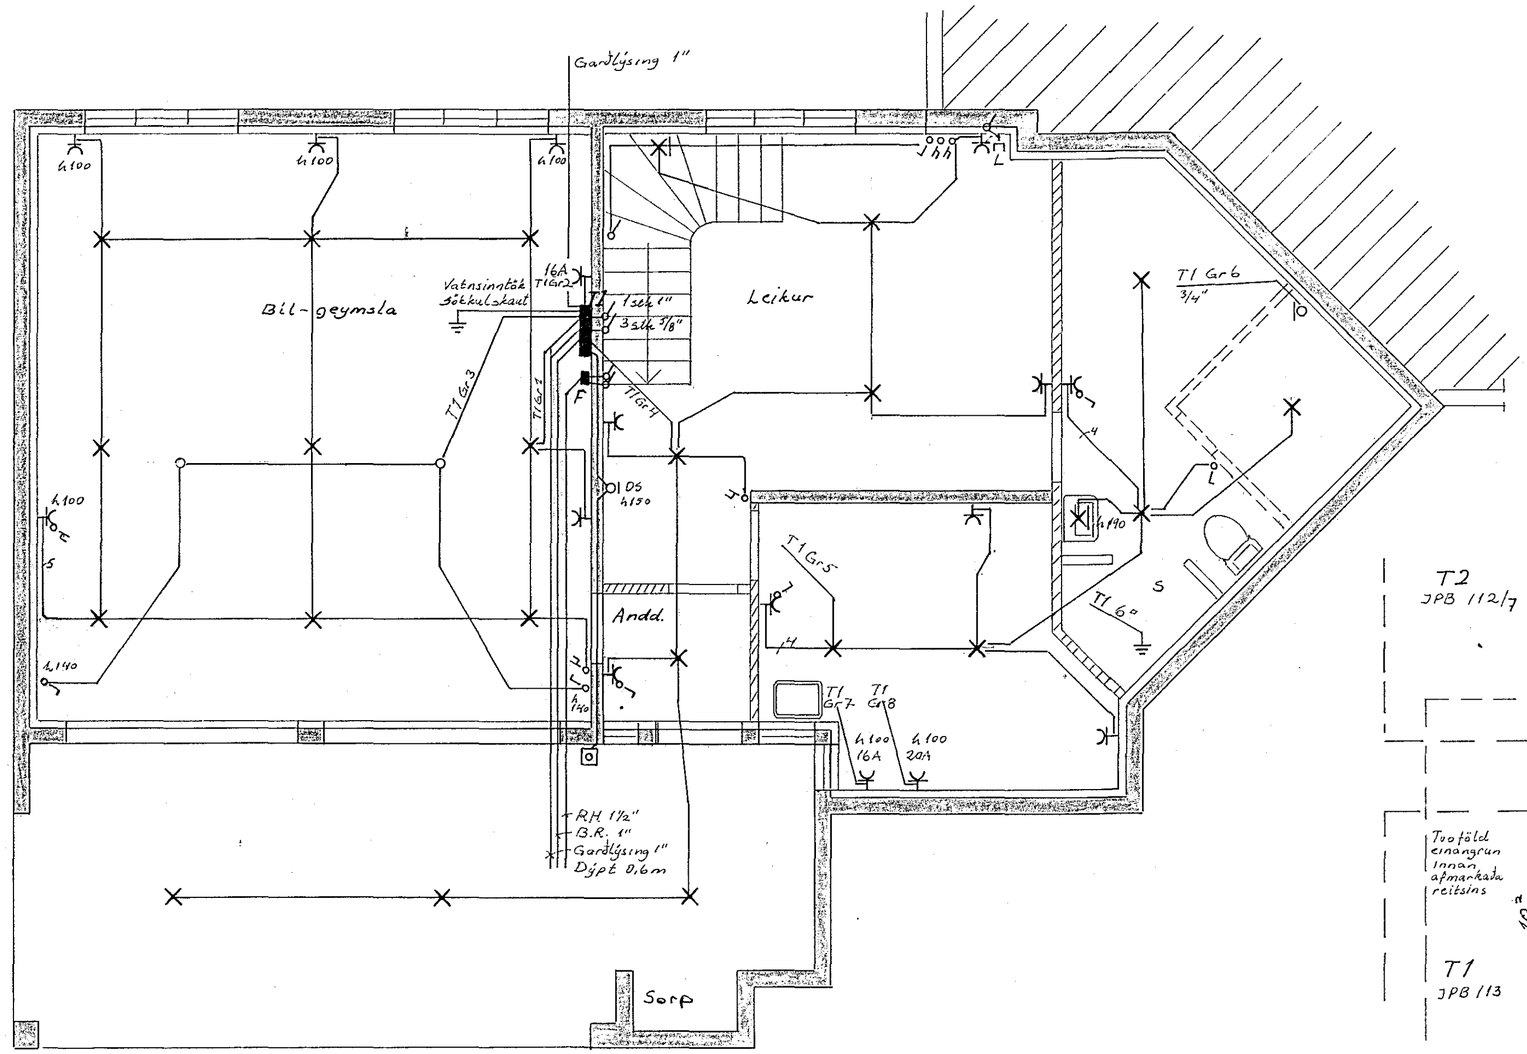

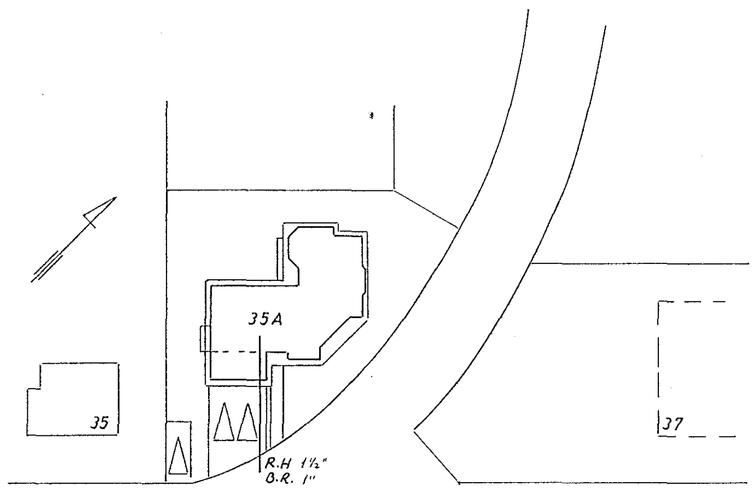

NORÐURBRAUT

Mkv. 1:500

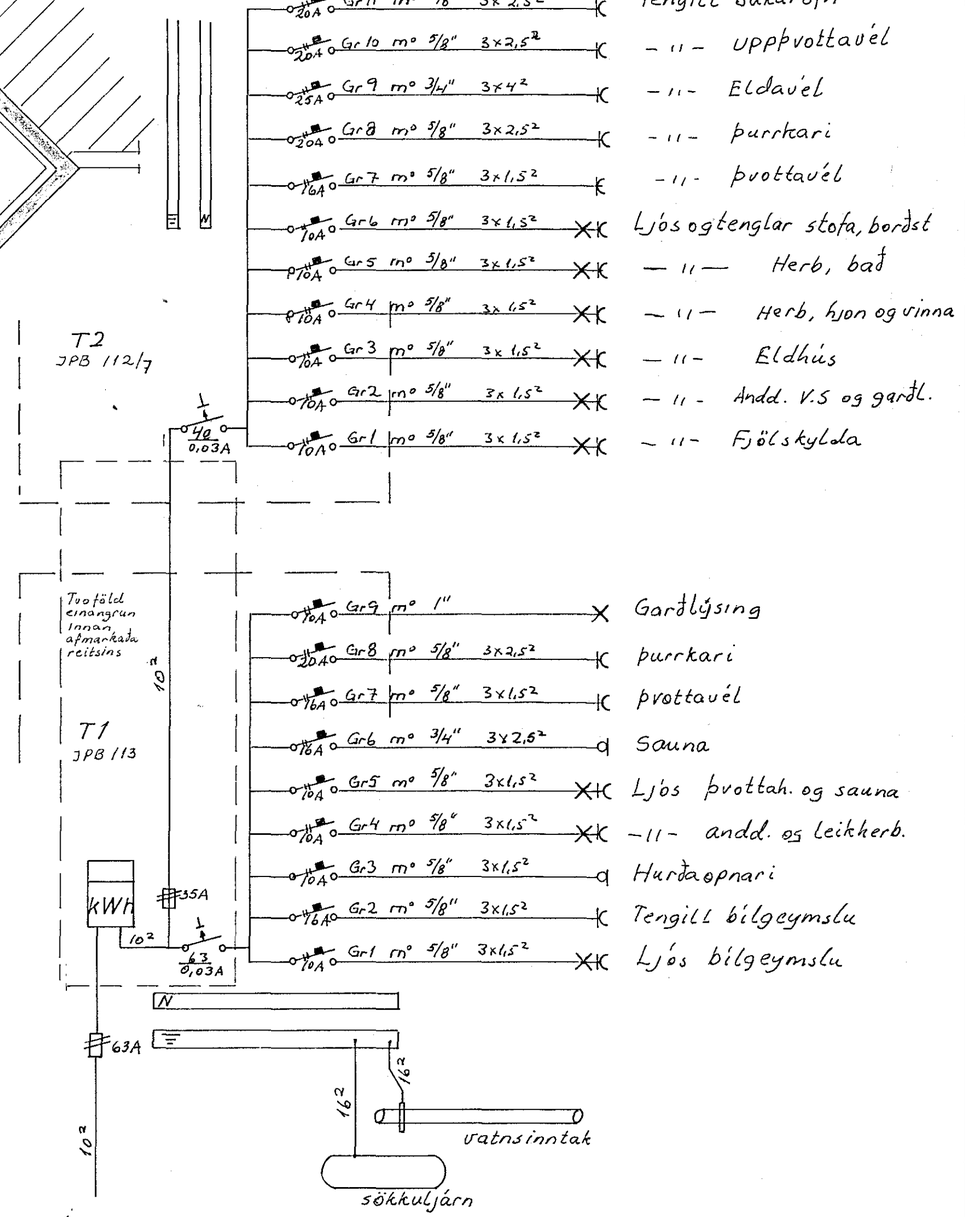

NORÐURBRAUT 35A, HAFNARFIRÐI		
RAFLÖGN GRUNNMYND KJALLARA AFSTÖÐUMYND 1:500 EINLÍNUMYND	KVARÐI 1:50 1:500 VERK 8206	BLAD 2 AF 2 DAGS JÚNÍ 82. TEIKNAD J.G.H. SAMÞ. JE
JÓN G. HERMANNSSON F.T.F.I. S 54160		