


380/220 V kerfi
 JBP. 116.
 Aðaltafla.

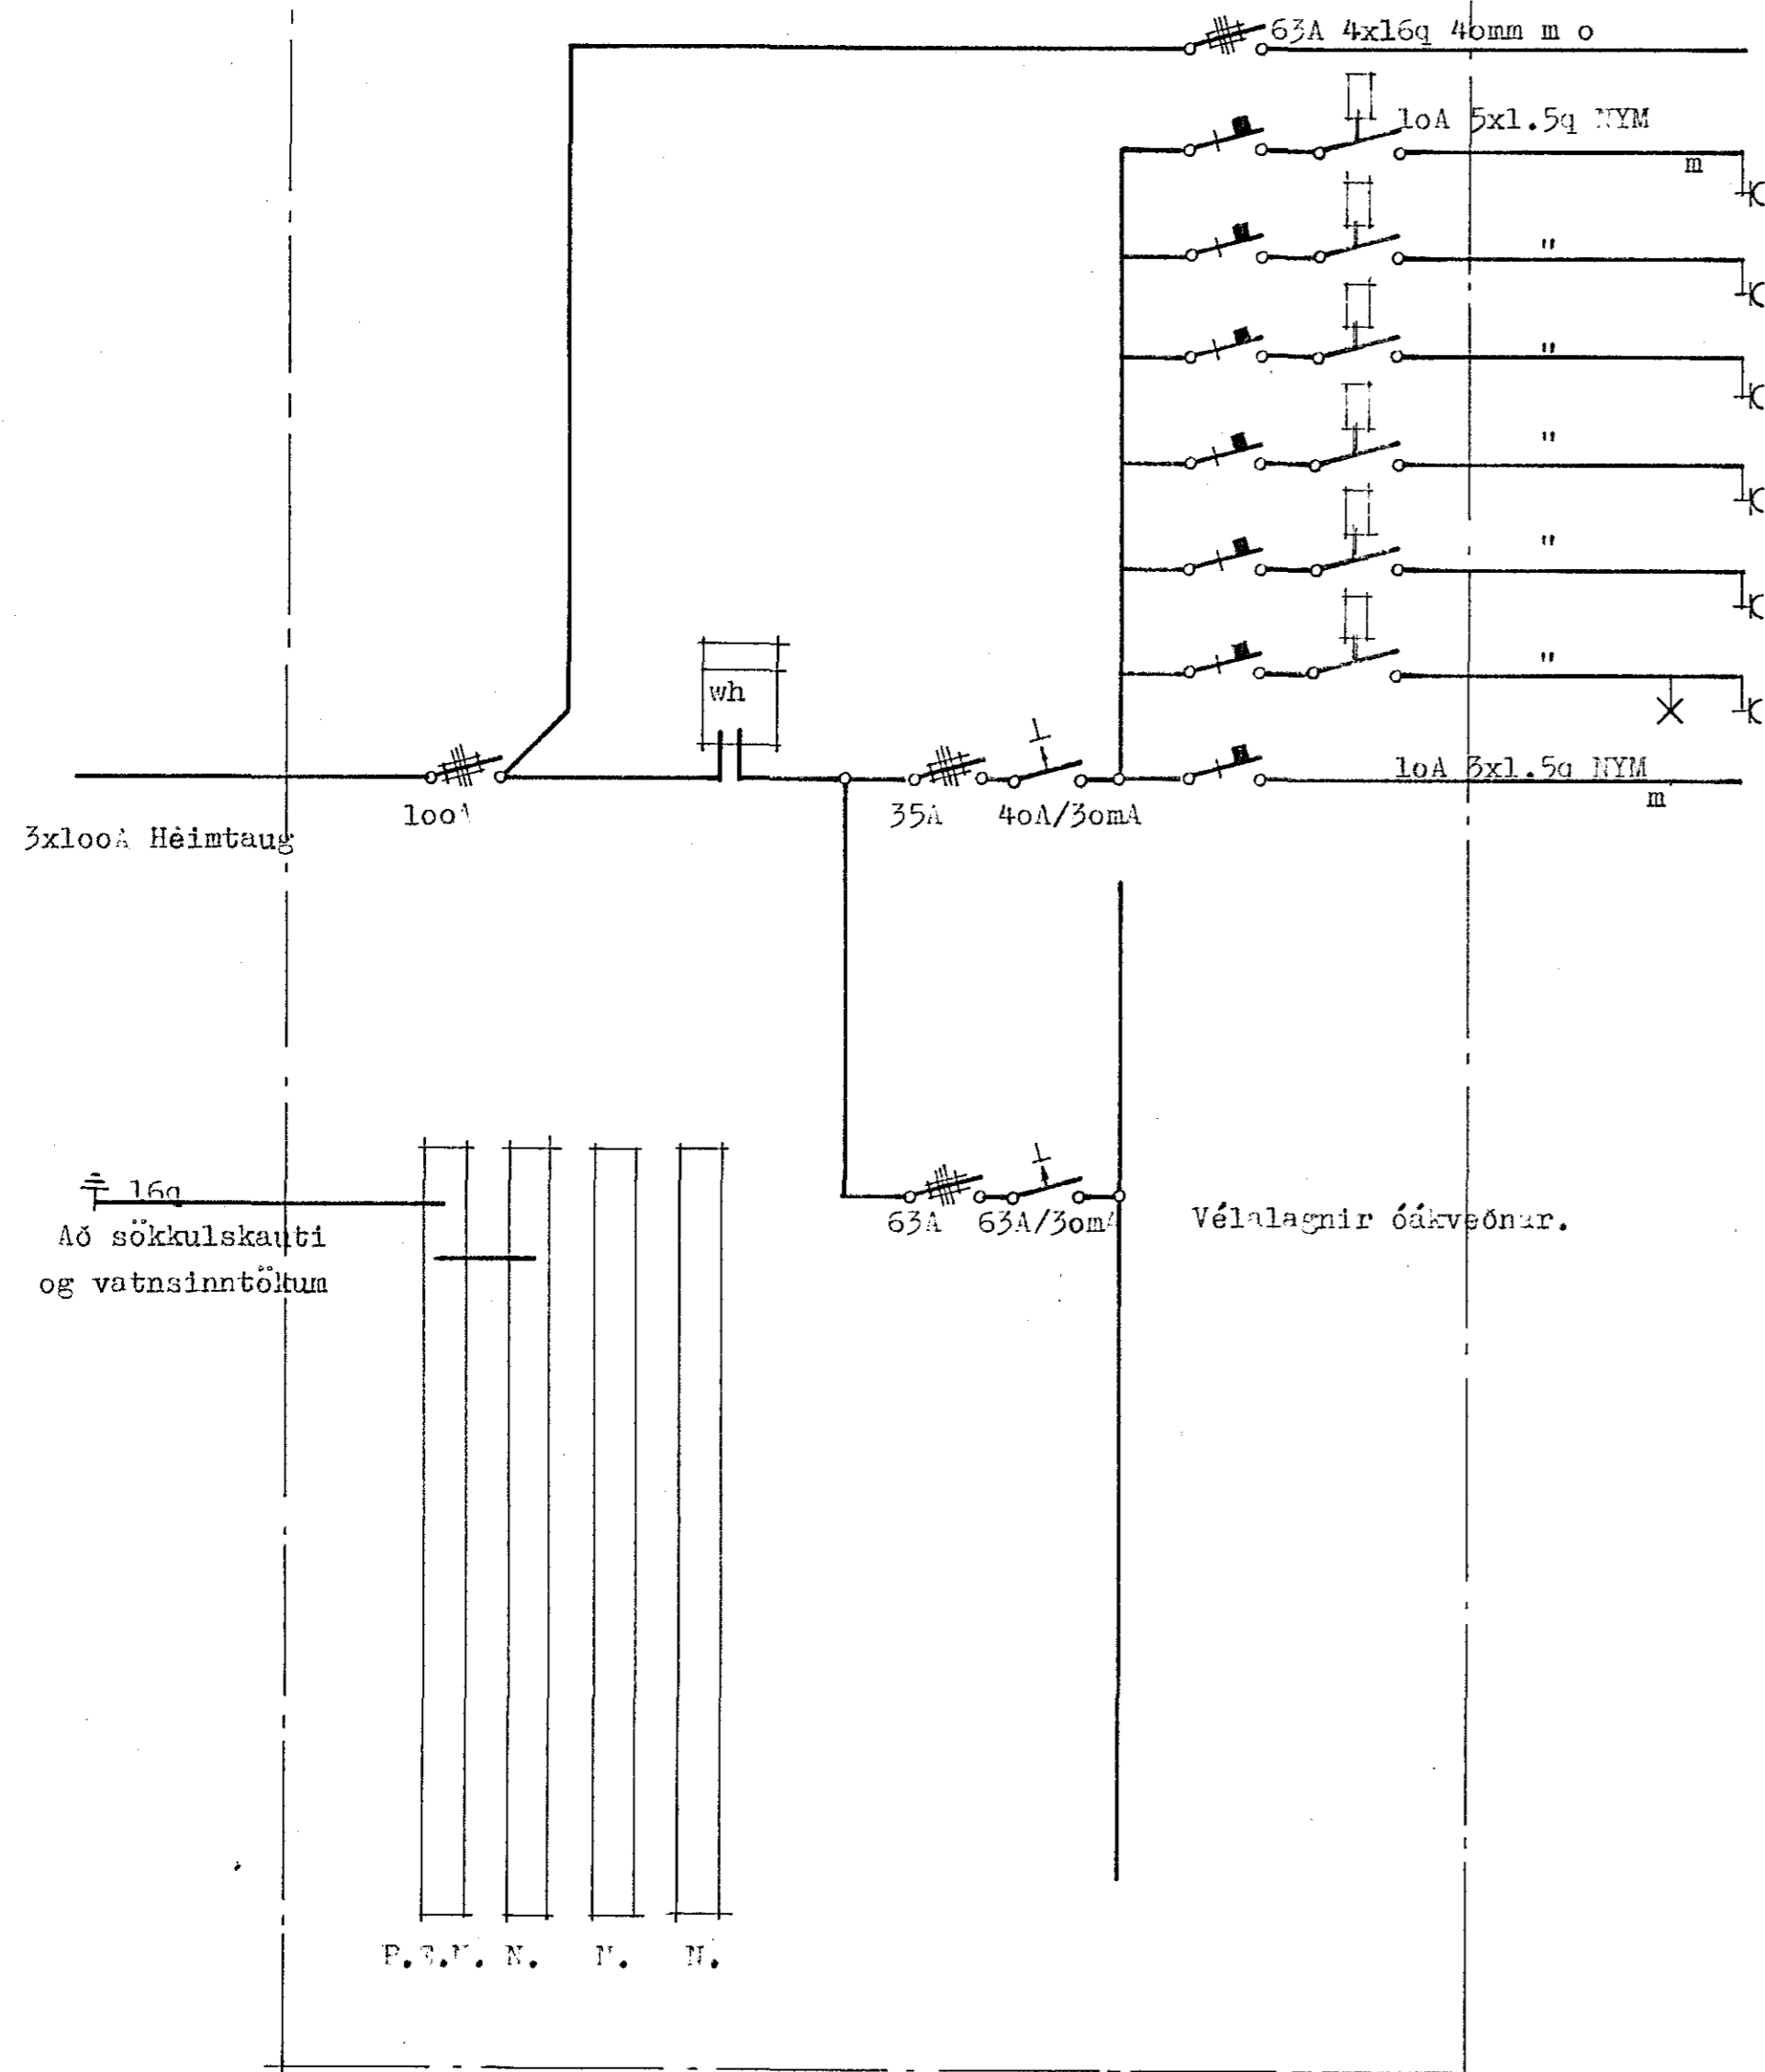

Tafla suðurenda.

Lýsing í sal

"


"

"


"

Tenglar, útilýsing

"

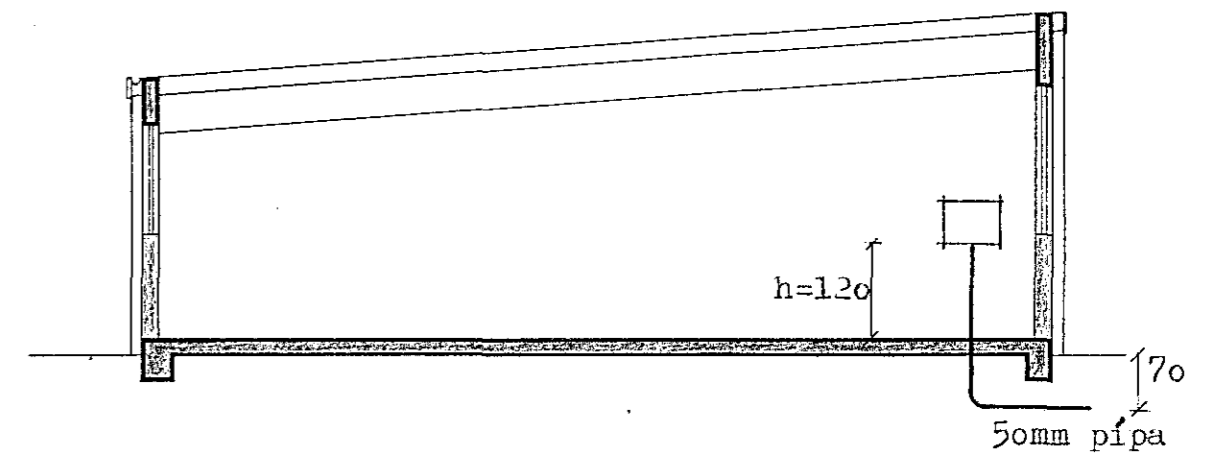

Sníð 1:100

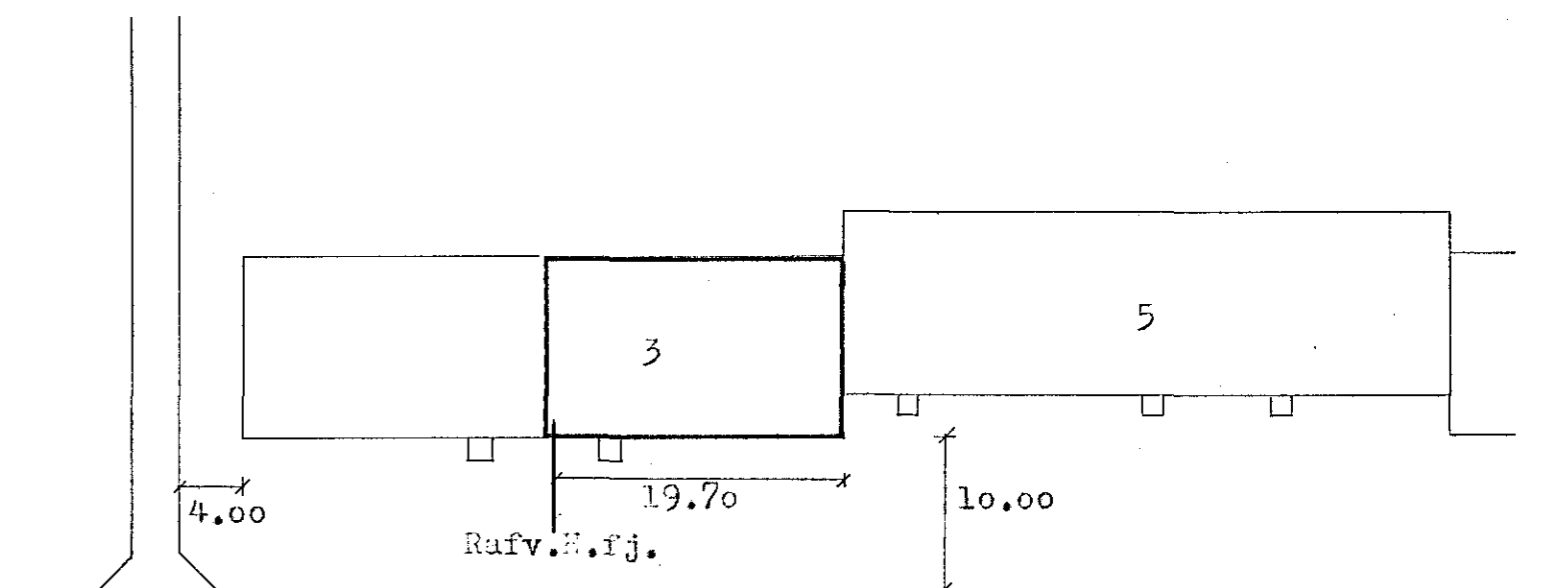

Skútahraun

Afstöðumynd



TEIKNISTOFAN RÖDULL
 SKIPHOLTÍ 19 - 105 REYKJAVÍK - Sími 27790

Skútahraun 3 Hafnarfirði

RAFLAGNIR

TEIKNILF Ásgr DAGS: febr 82
 REIKN.: VERK: 82012

YFIRF.: BLAD:
 MKV. 1:100, 1:50 **4.02**

Ásgrímur Jónasson

Ásgr. Jónasson