



lanttök samþykkt 16.12. 1982
 f.h. RAÞVEITU HAFNARFJARDAR
 Albert Kristjánsson


Húsnúmer nr. 112 Teikning nr. 2013
 Samþykkt þ. 17.3. 1982
 f.h. RAÞVEITU HAFNARFJARDAR
 Halgerð P. Guðlaug
 Eftirlitsmaður rafhlagna

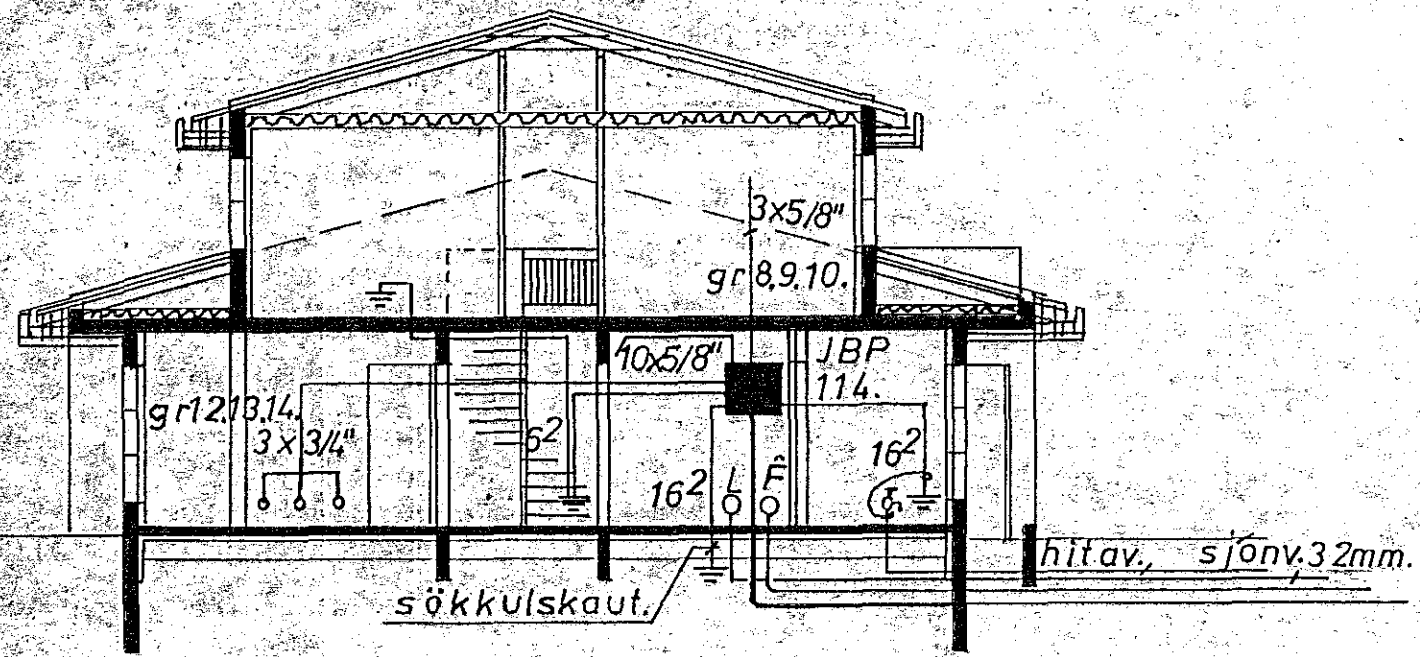

SKURÐUR MÁL-1:100.

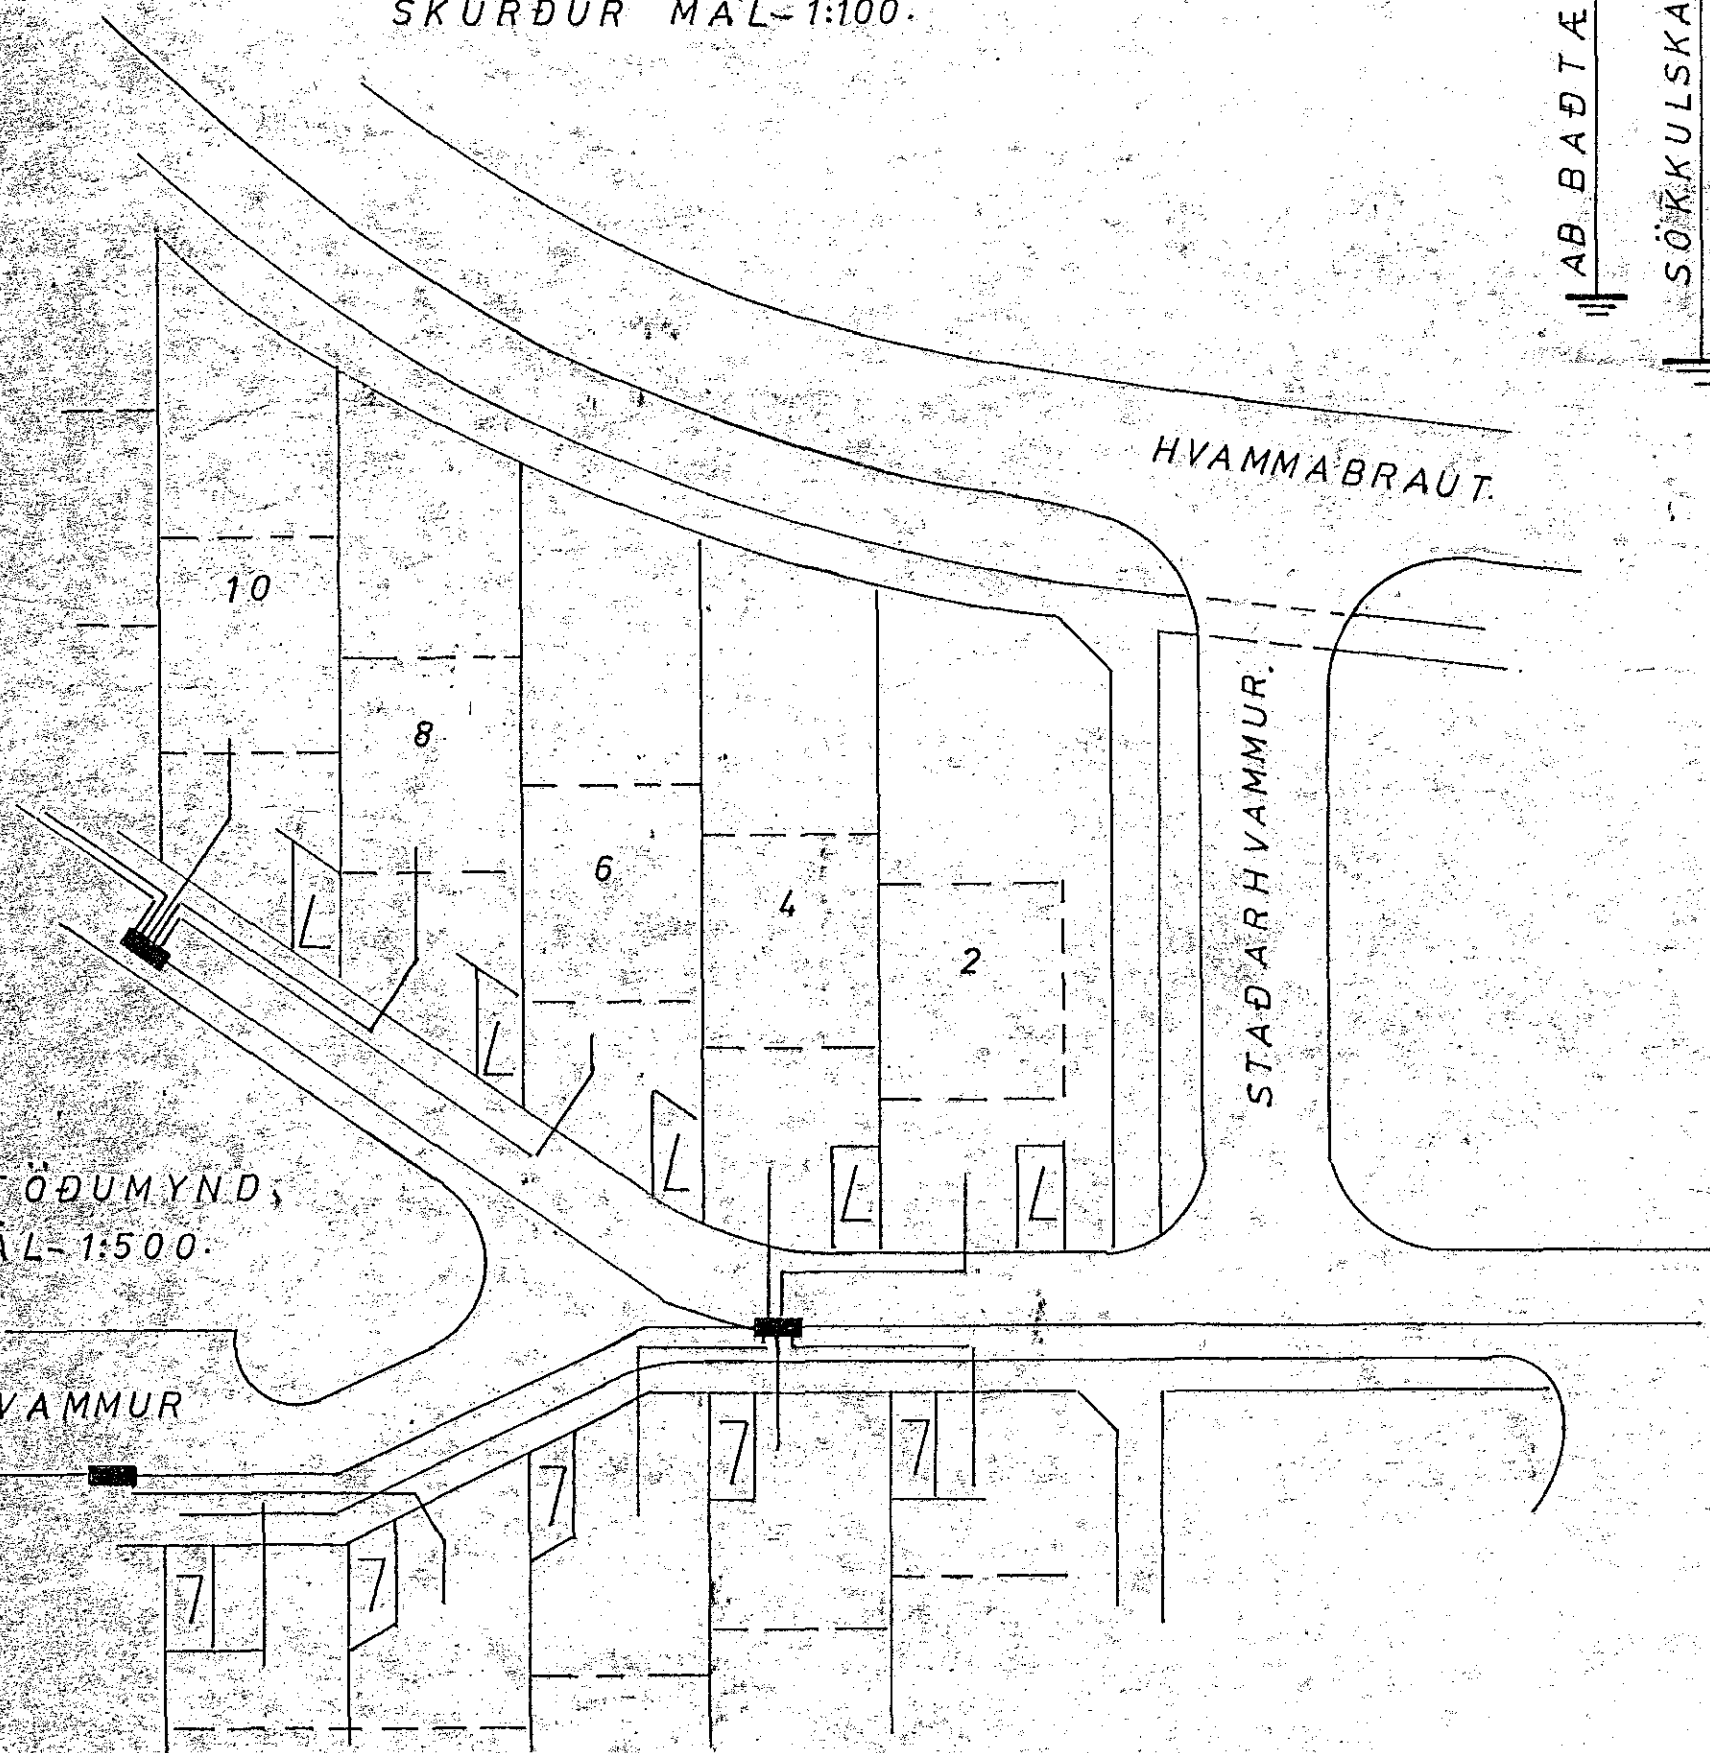

HÚSTAFLA.

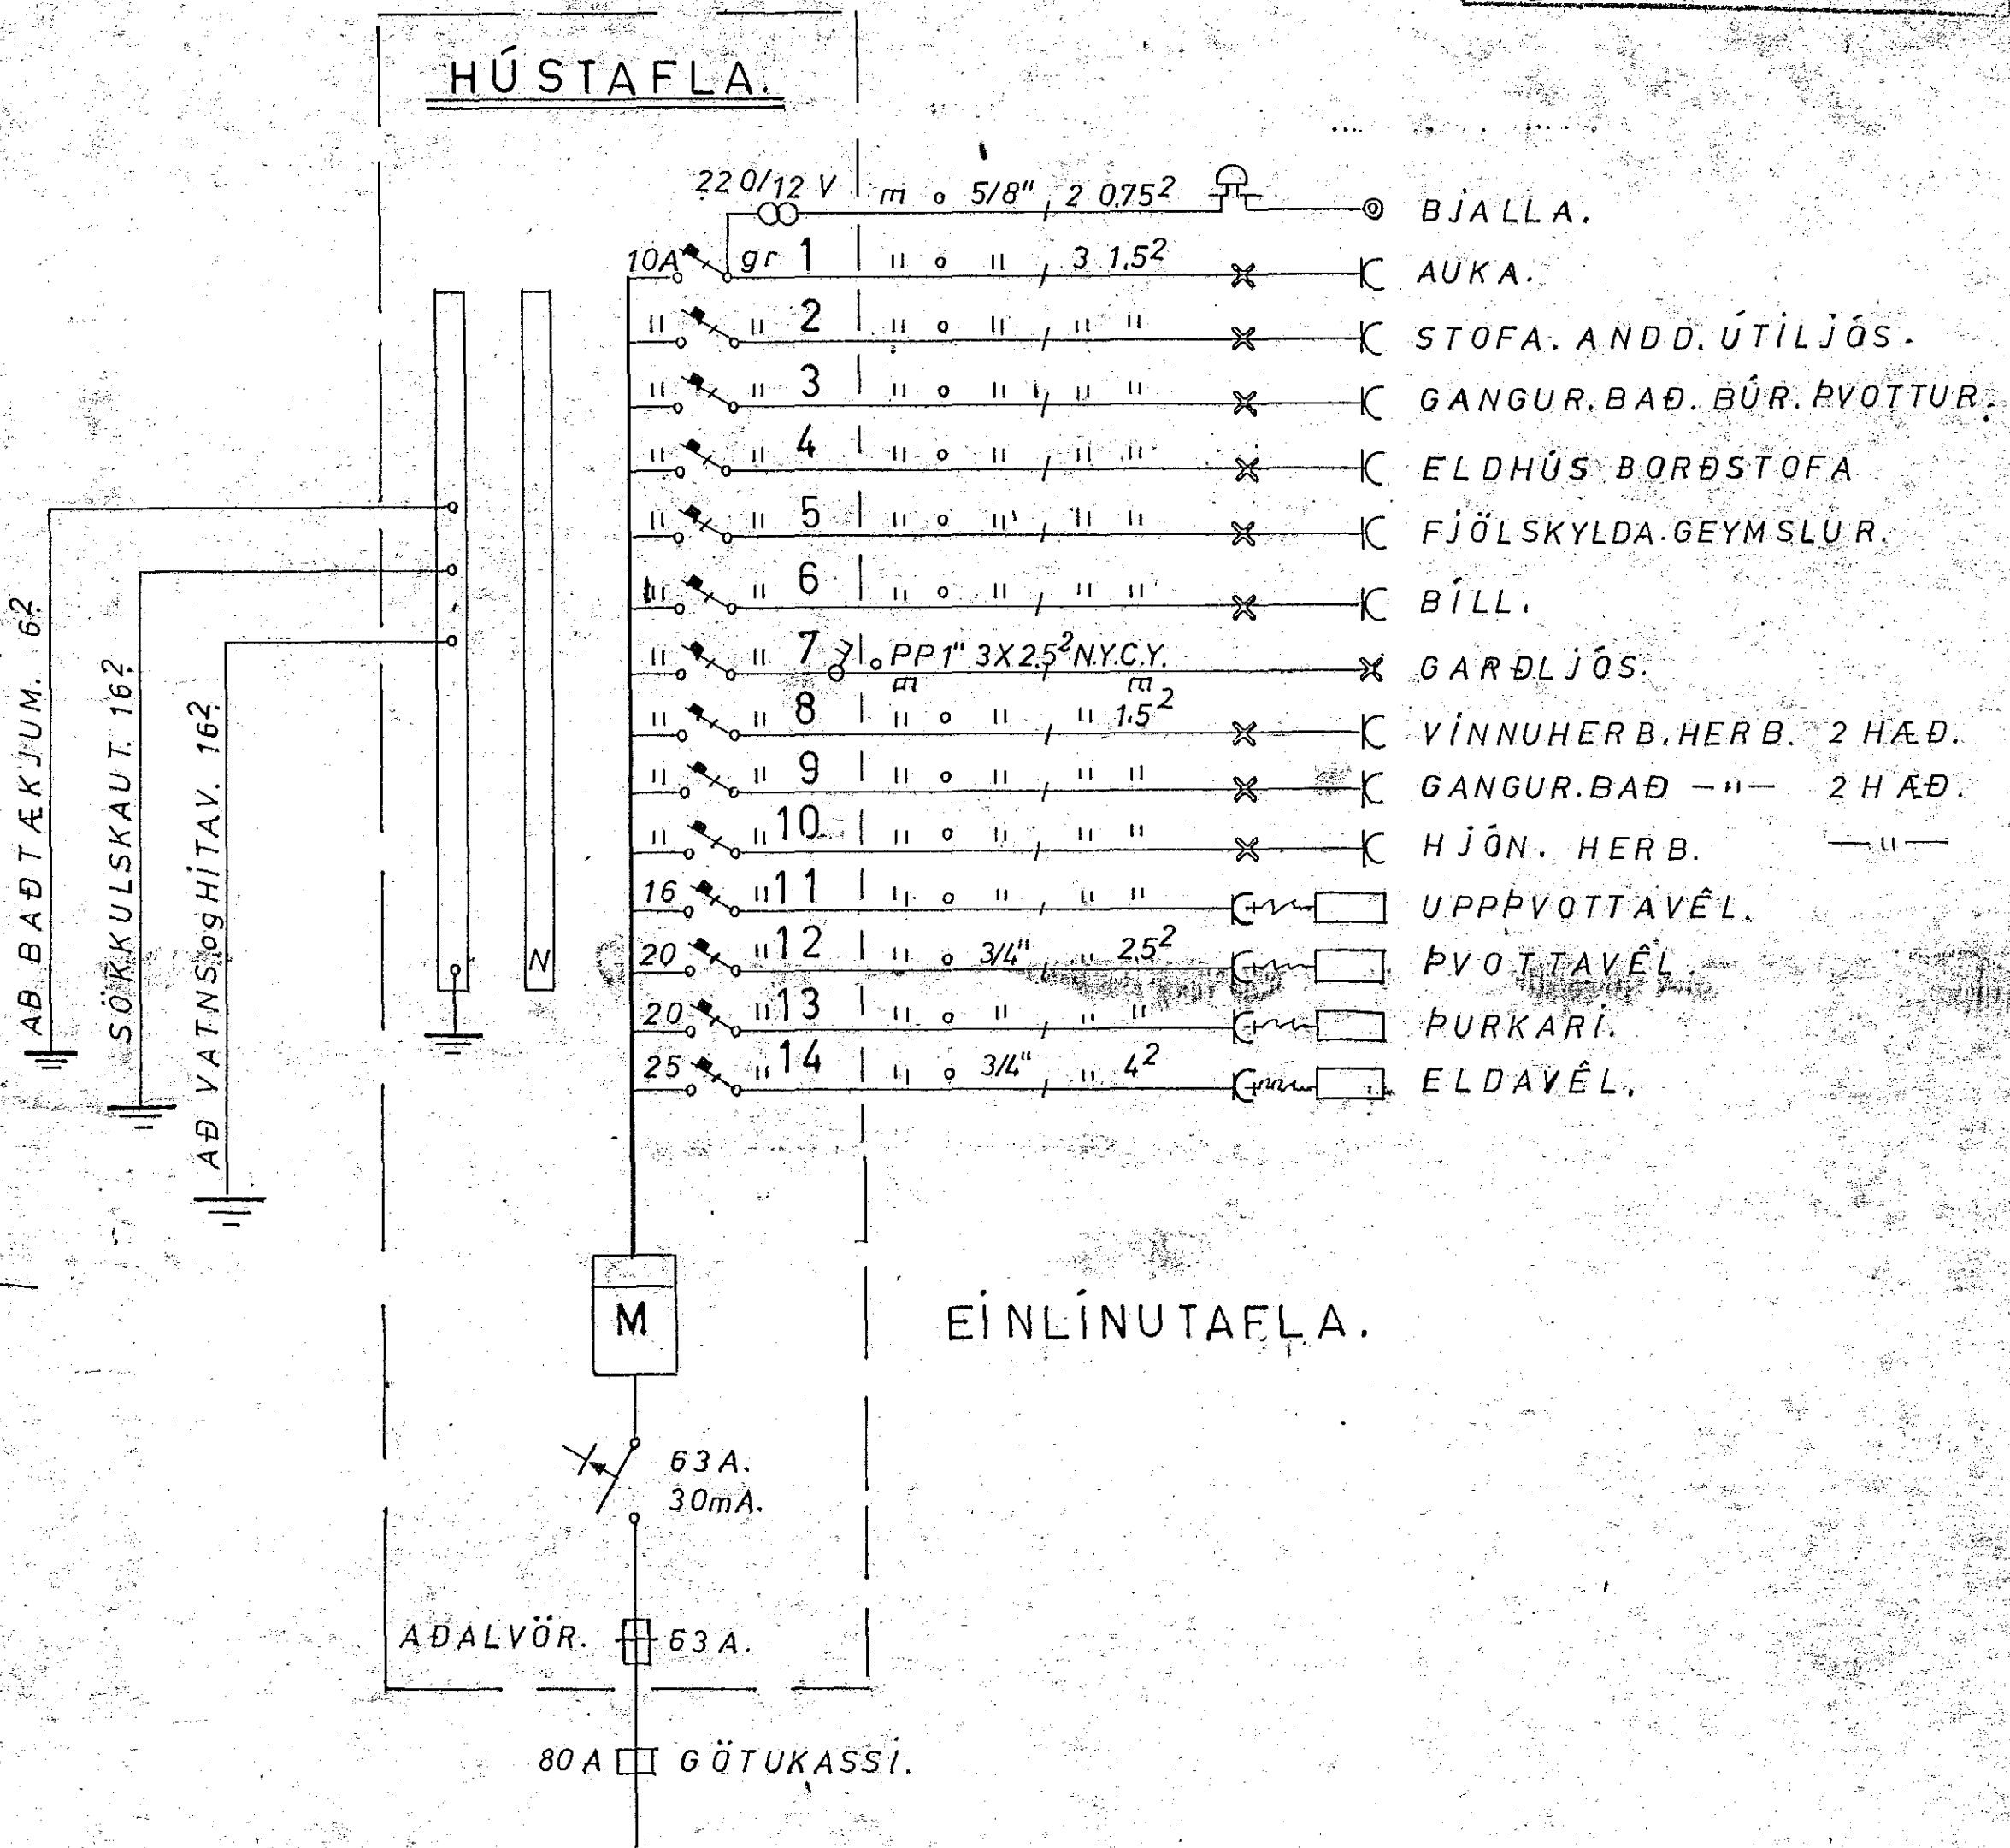

EINLÍNUTAFLA.

2013

TÚNHVAMMUR 4. HAFNARFIRÐI.	
RAFLÖGN.	MÁL. 1:100 og 1:500.
	DAGS: JAN. 1982.
BL: 1 af 3.	hannað Halgerð P. Guðlaug