
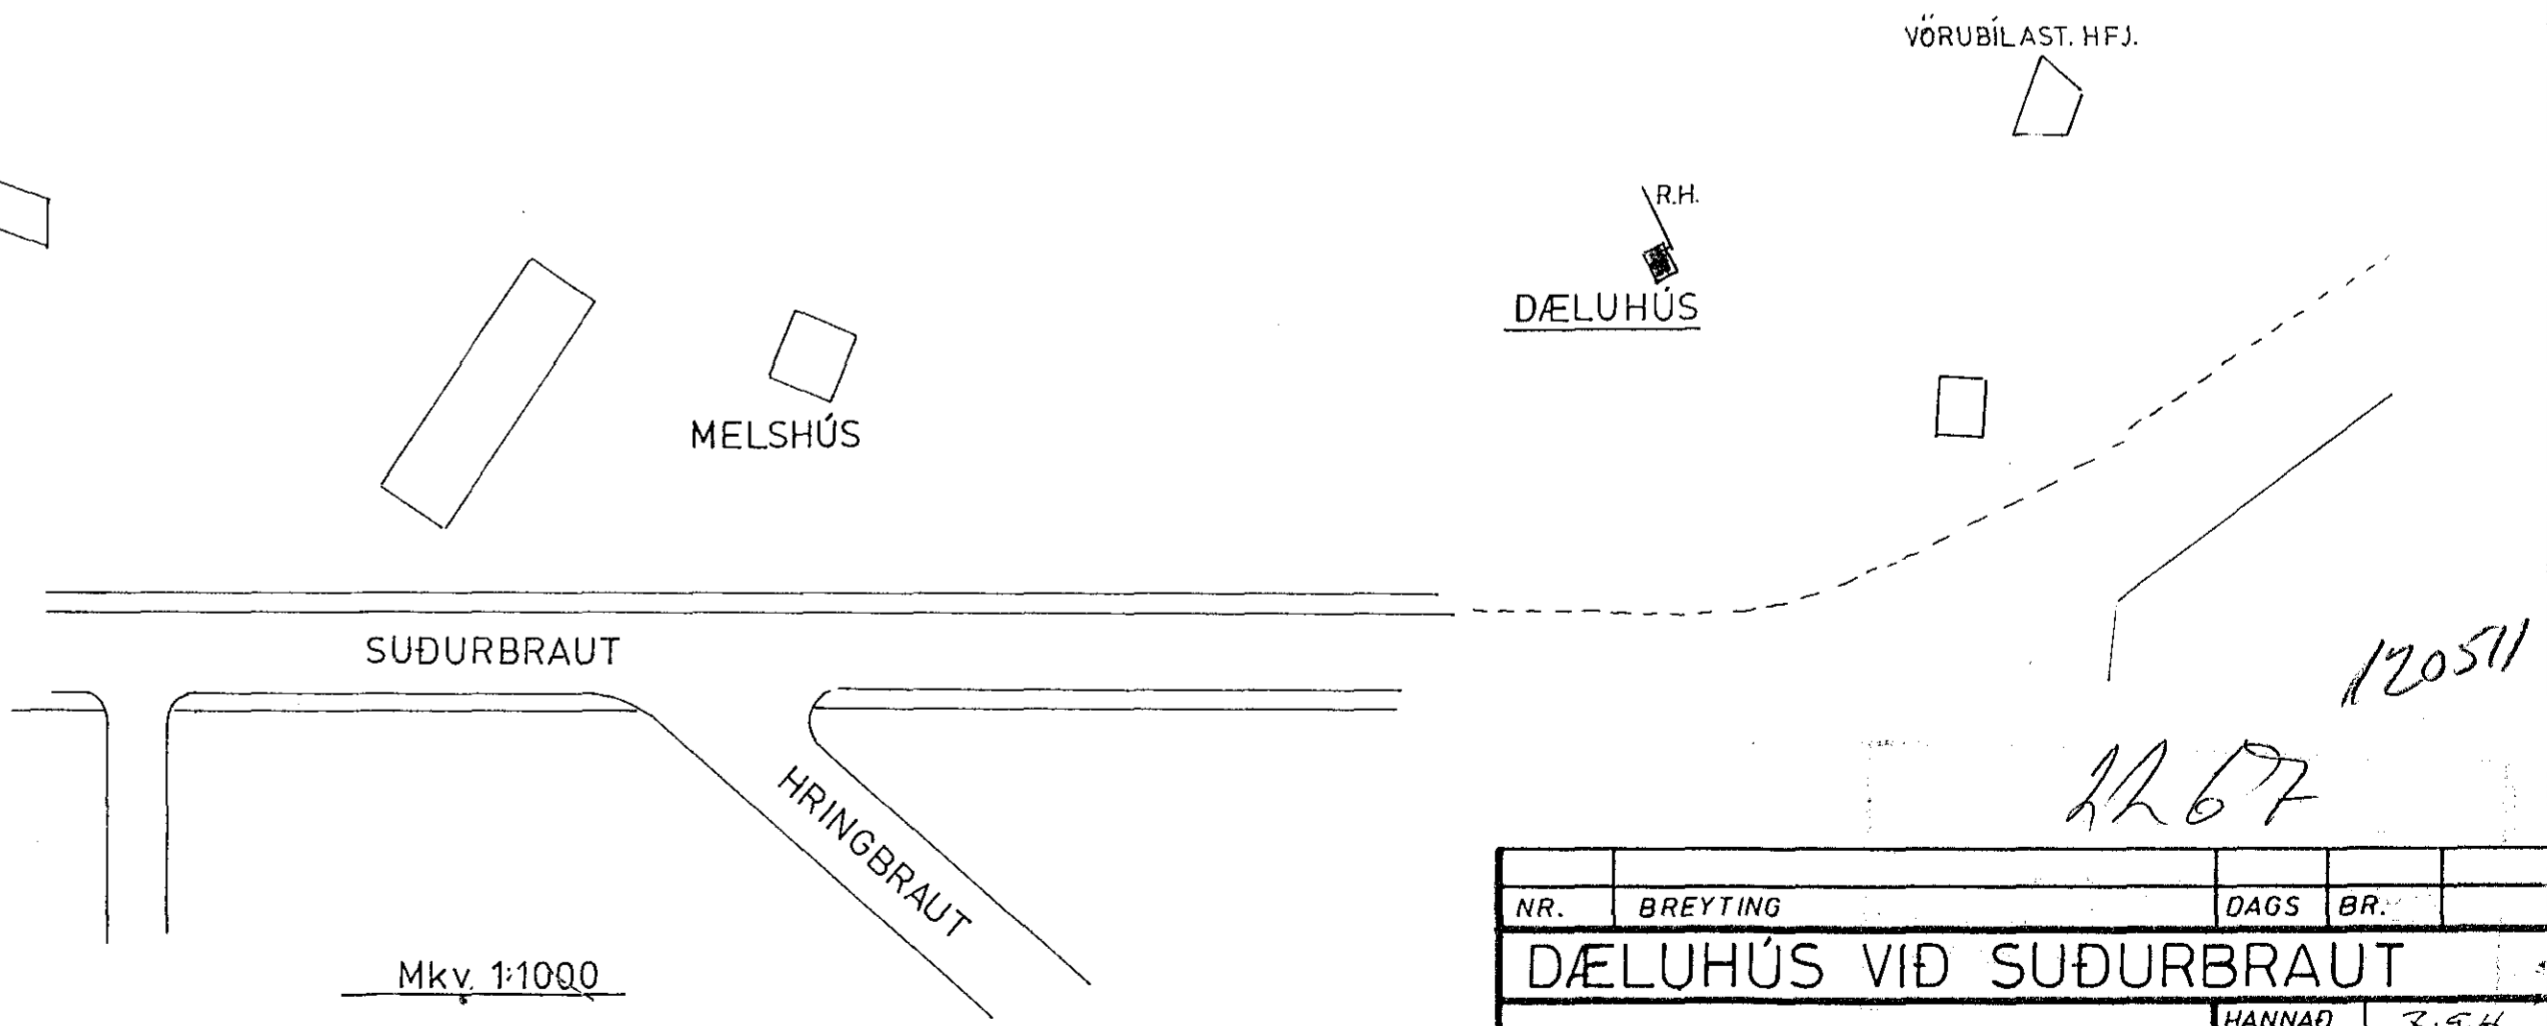


Húsvaíta nr. 2996 Teikning nr. 2267
 Samþykkt þ. 15.5. 1984
 f.h. RAÞVEITU MAÞMARIÞARÐAR
Albert Þinnsteinsson
 Eðrlitameður raflegna

kvatók samþykkt 15.5. 1984
Albert Þinnsteinsson

SKÝRINGAR:
 Málstraumur rofa og tengla sé 10 A
 Tafla T sé JBP 114 eða samsvarandi.
 Raflagnir skulu vera plaststrengir
 3x1,5² NYM nema annars sé getið.

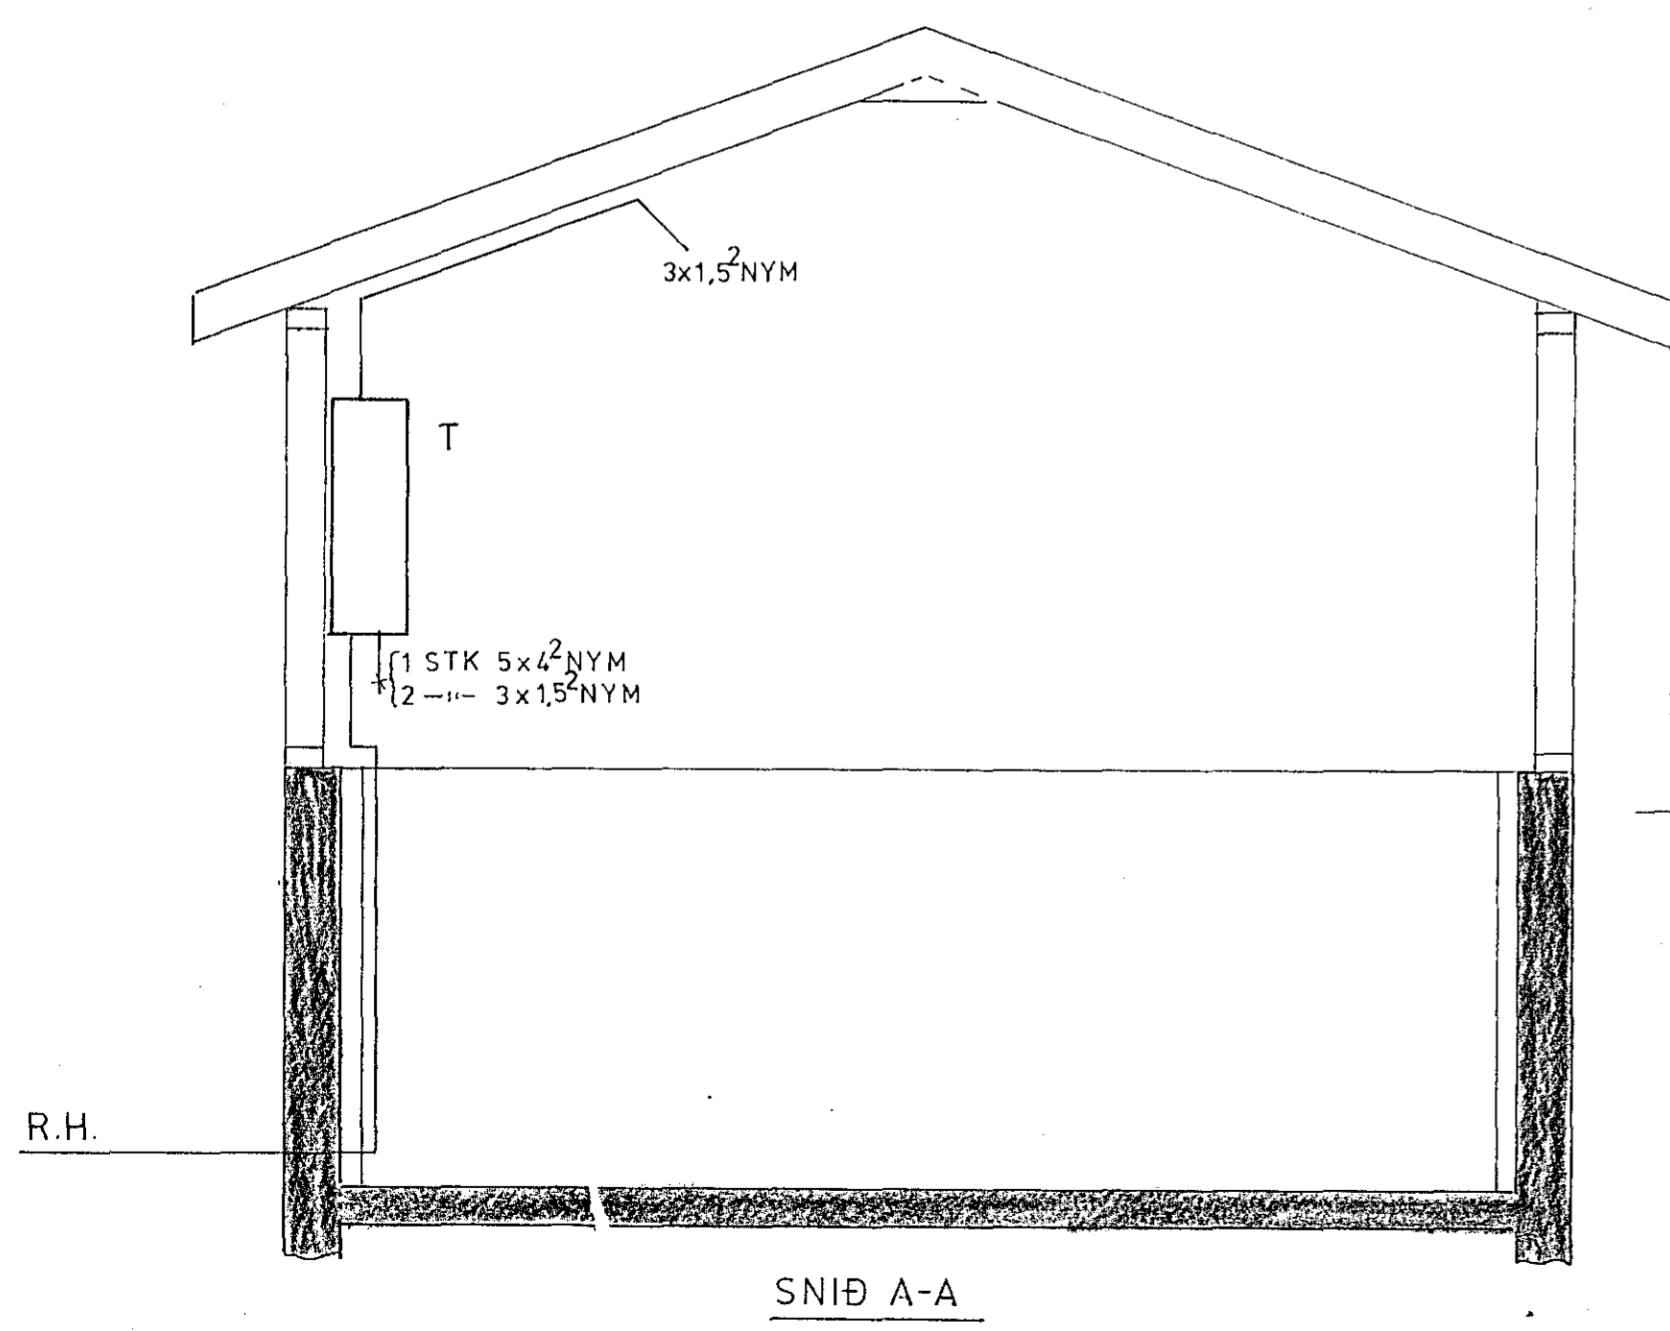

NR.	BREYTING	DAGS	BR.
DÆLUHÚS VIÐ SUÐURBRAUT			
RAFLAGNATEIKNING, SNID, GRUNN- MYND, EINLÍNUMYND OG AFSTÖÐUMYND		HANNAÐ TEIKNAD DAGS BLAÐ KVARDI VERK NR.	Z.Þ.H. Z.Þ.H. mars 84 1 AF 1 1:20/1:1000 078
JON G. HERMANNSSON S. 54160 F.T.F.I.			