




Afstöðunmynd:

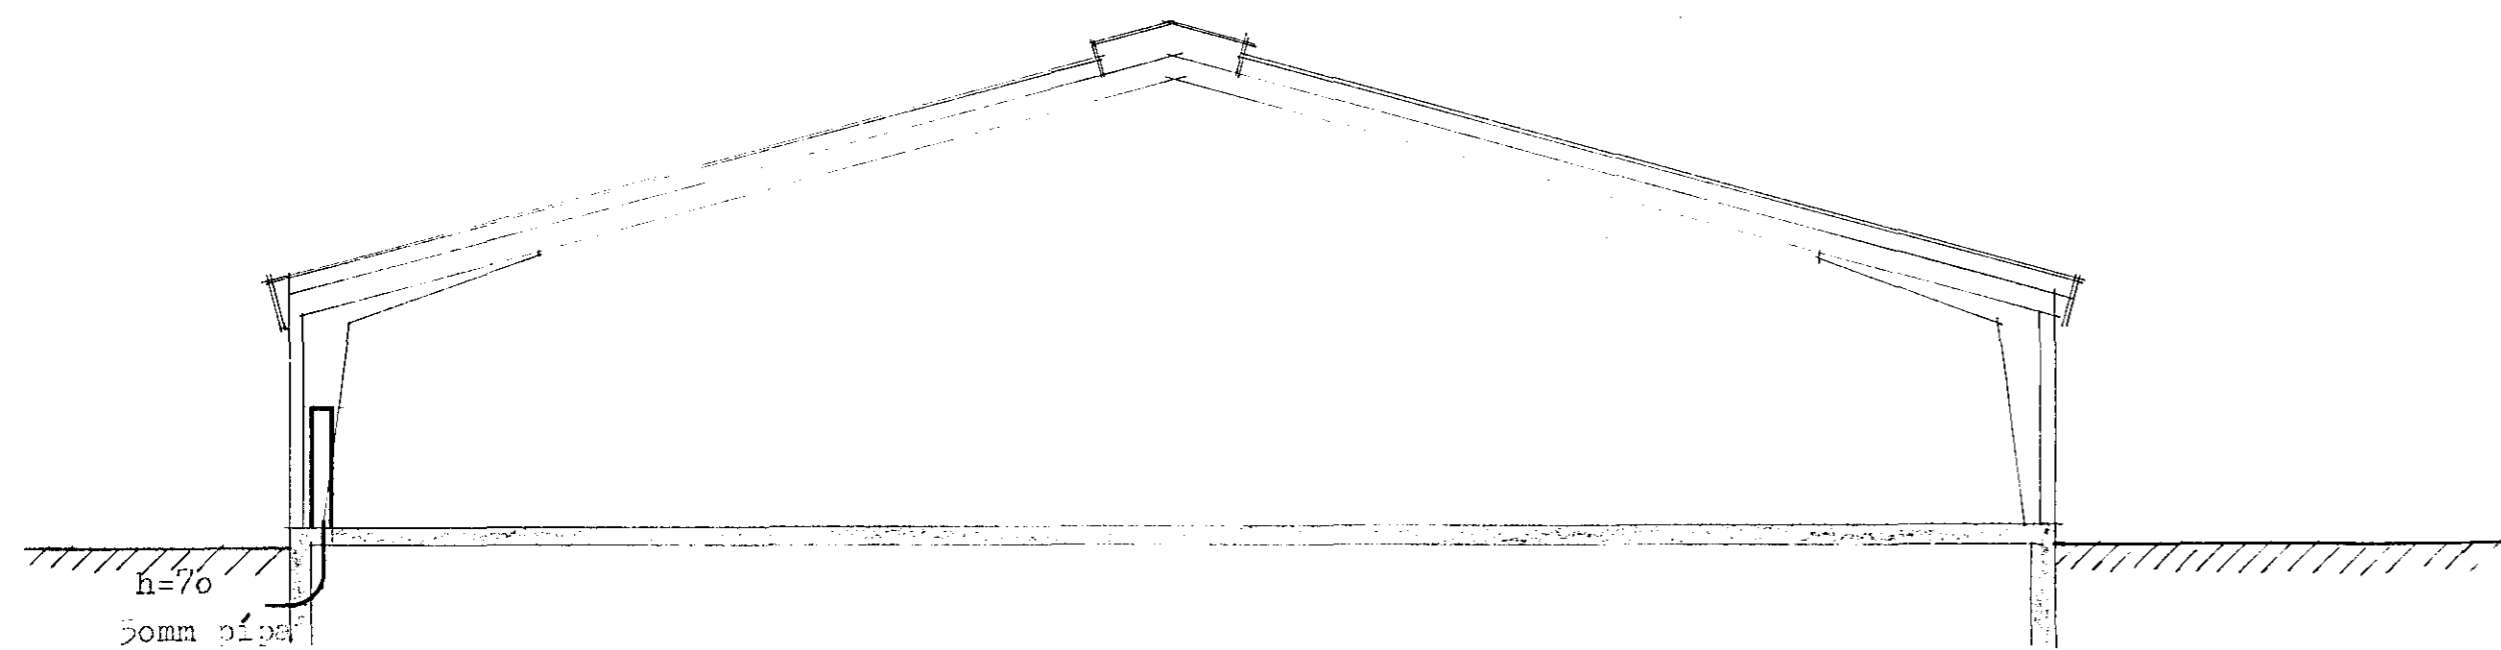

sníð:

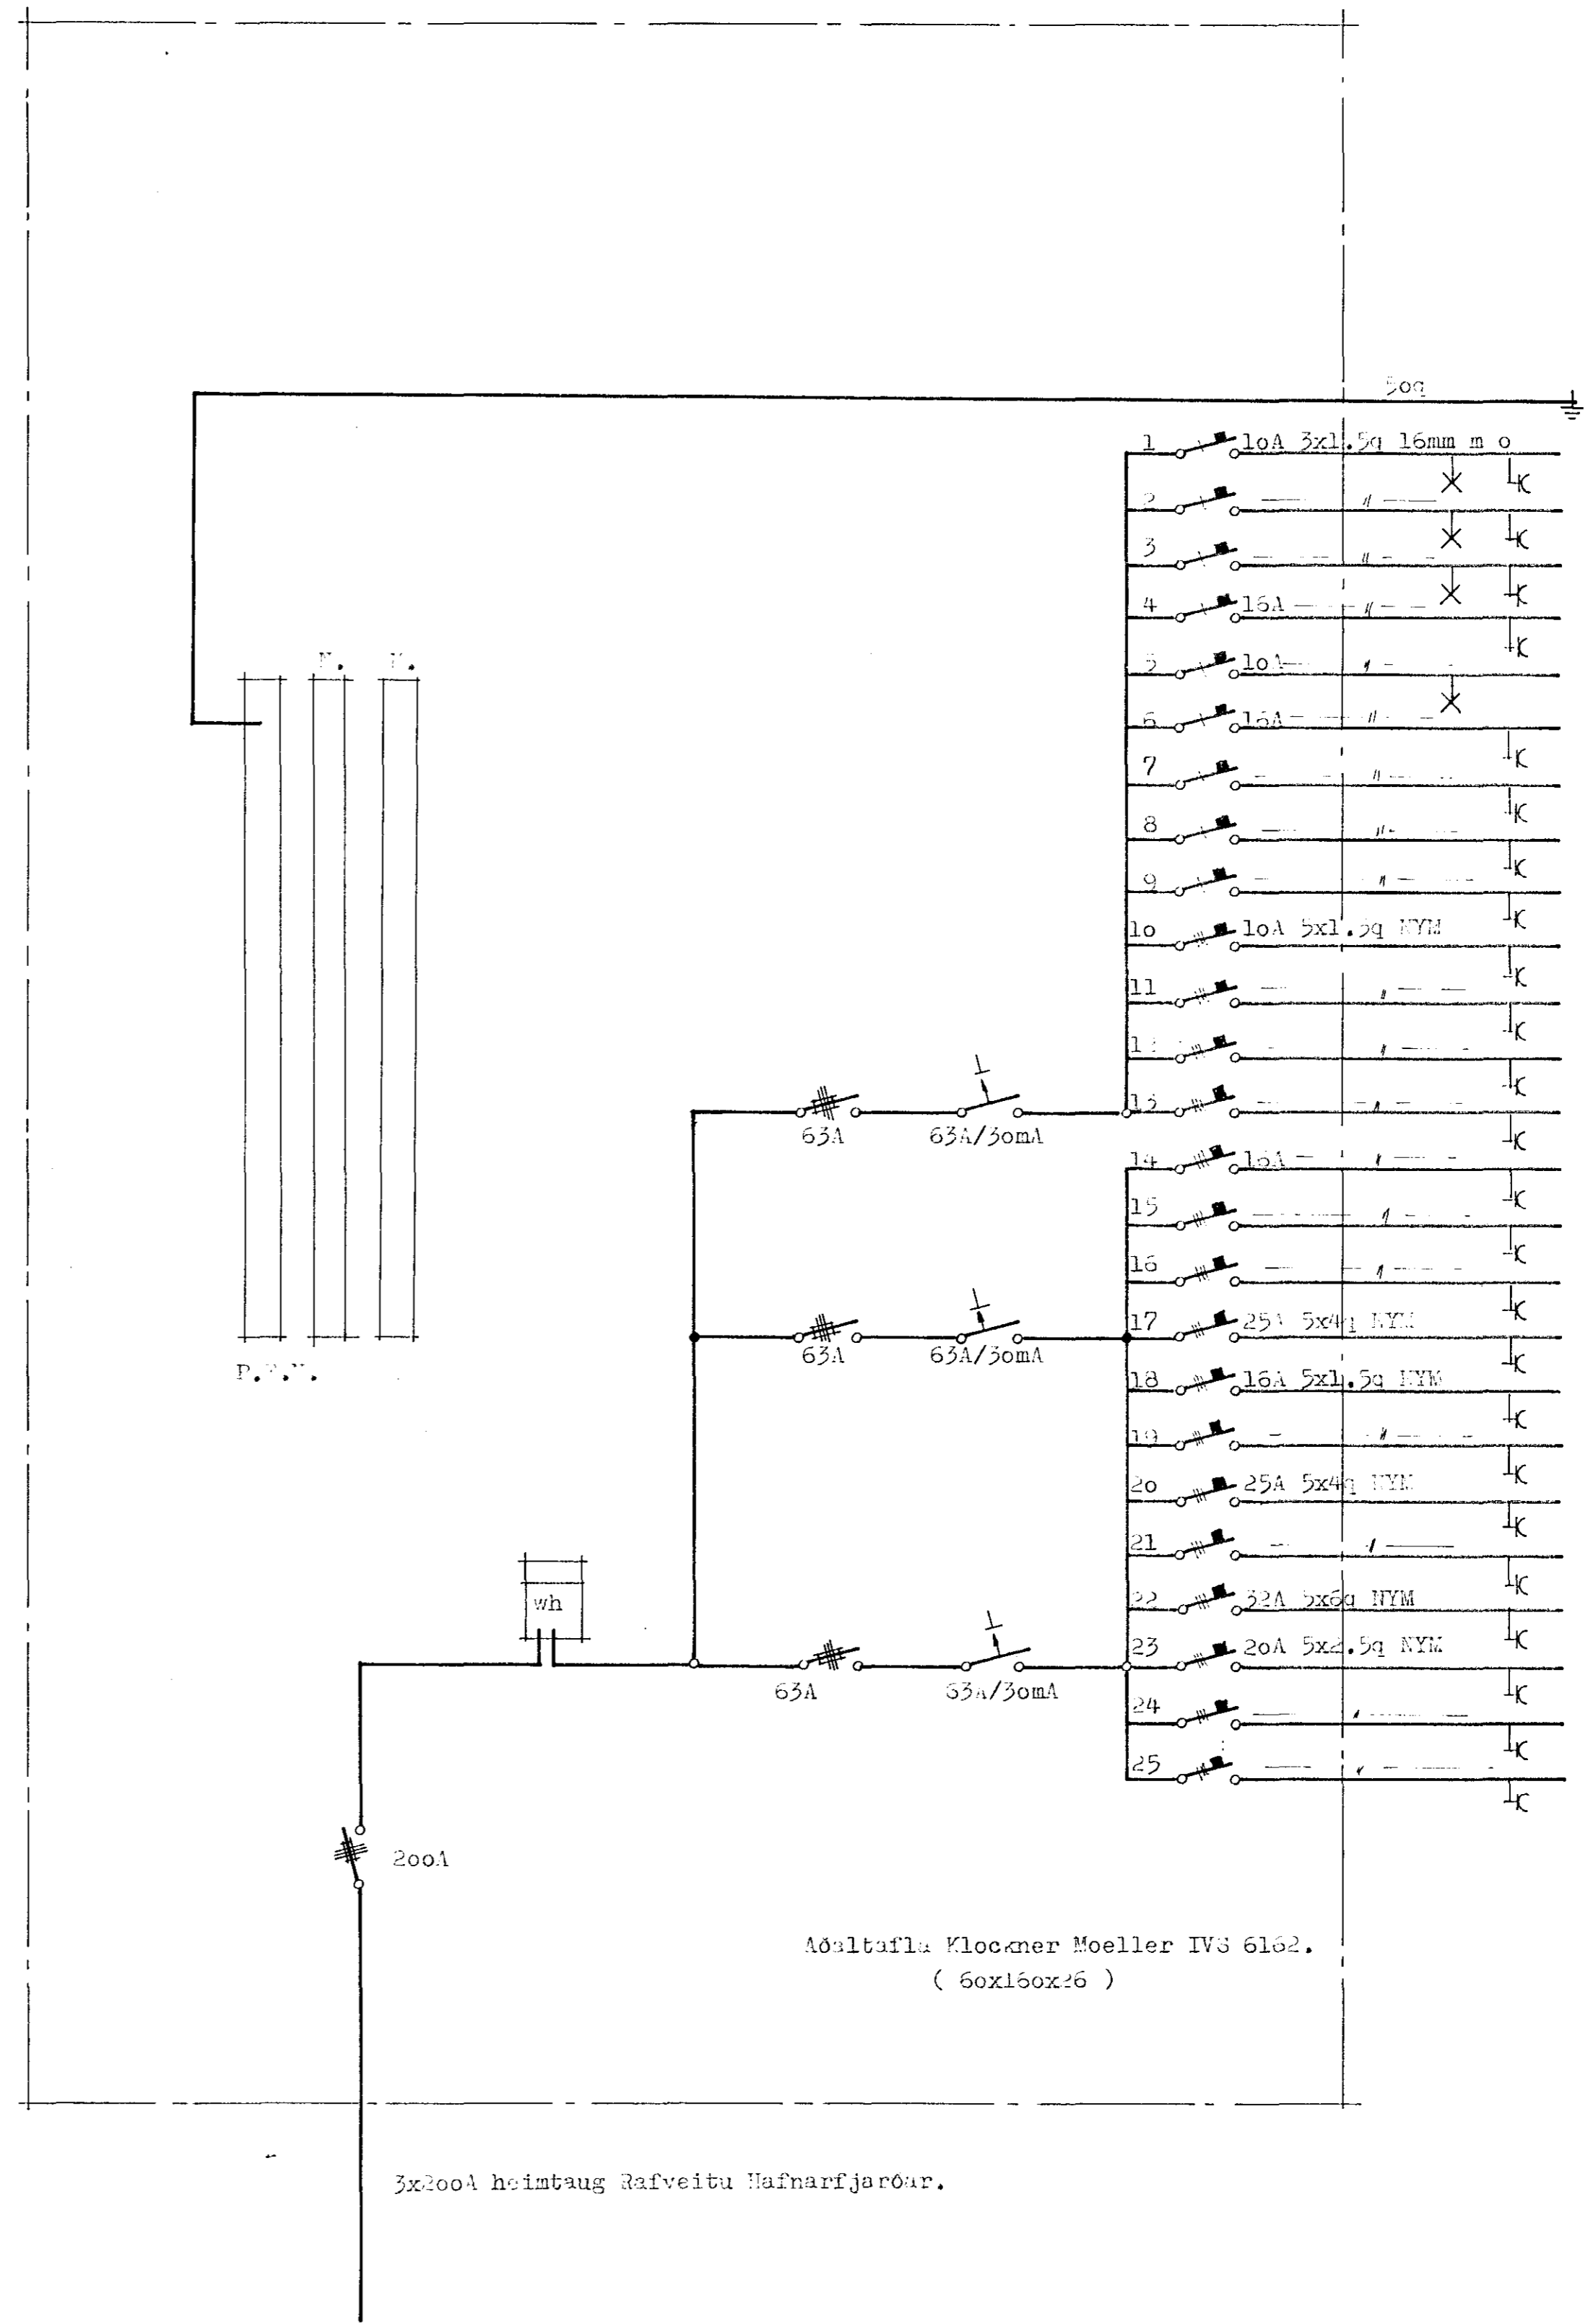

- Opennuj. baus sjá grunn.
- 1 Kaffistofa
 - 2 Skrifstofa
 - 3 Skrifstofa
 - 4 Tengill í kaffist.
 - 5 Túllýsing
 - 6 Tenglar í sal
 - 7 Tenglar í sal
 - 8 Tenglar í sal
 - 9 Tenglar í sal
 - 10 Lýsing í sal
 - 11 Lýsing í sal
 - 12 Lýsing í sal
 - 13 Tengill í rennu
 - 14 Vatn
 - 15 Aulsabor
 - 16 Erarari
 - 17 Kjóling
 - 18 Vatn
 - 19 Afrúttari
 - 20 Nýttarhefill
 - 21 Tengill í vélasal
 - 22 Lofttræstingarkerti
 - 23 Pússvél
 - 24 Beckur
 - 25 Beckur

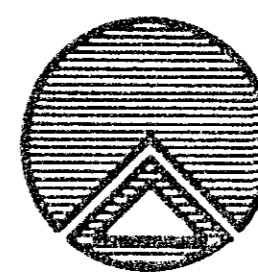

TEIKNISTOFAN RÖÐULL
 SKIPHÓLFI 19 - 105 REYKJAVÍK - Sími 27790

Drangahraun 3 Hafnarfjarði

RAFLAGNER

TEIKN. A. B. C. D. E. F. G. H. I. J. K. L. M. N. O. P. Q. R. S. T. U. V. W. X. Y. Z.	DAGS. TÍÐI
REKNI	VERK
VERF	BLAD
M:100, l:300	402