SNIÐ A - A

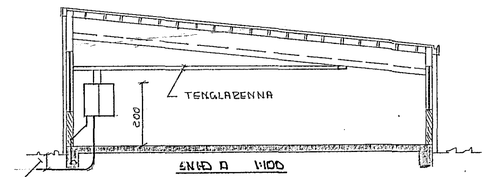

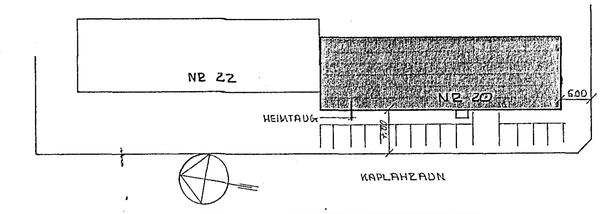

AFSTÖÐUMYND 1:500

Húsveita nr. 2786 Teikning nr. 1962
Samþykkt þ. 3-6 1981
f.h. RAFVEITU HAFNARFJARÐAR
Eftirlitsmaður raflagna

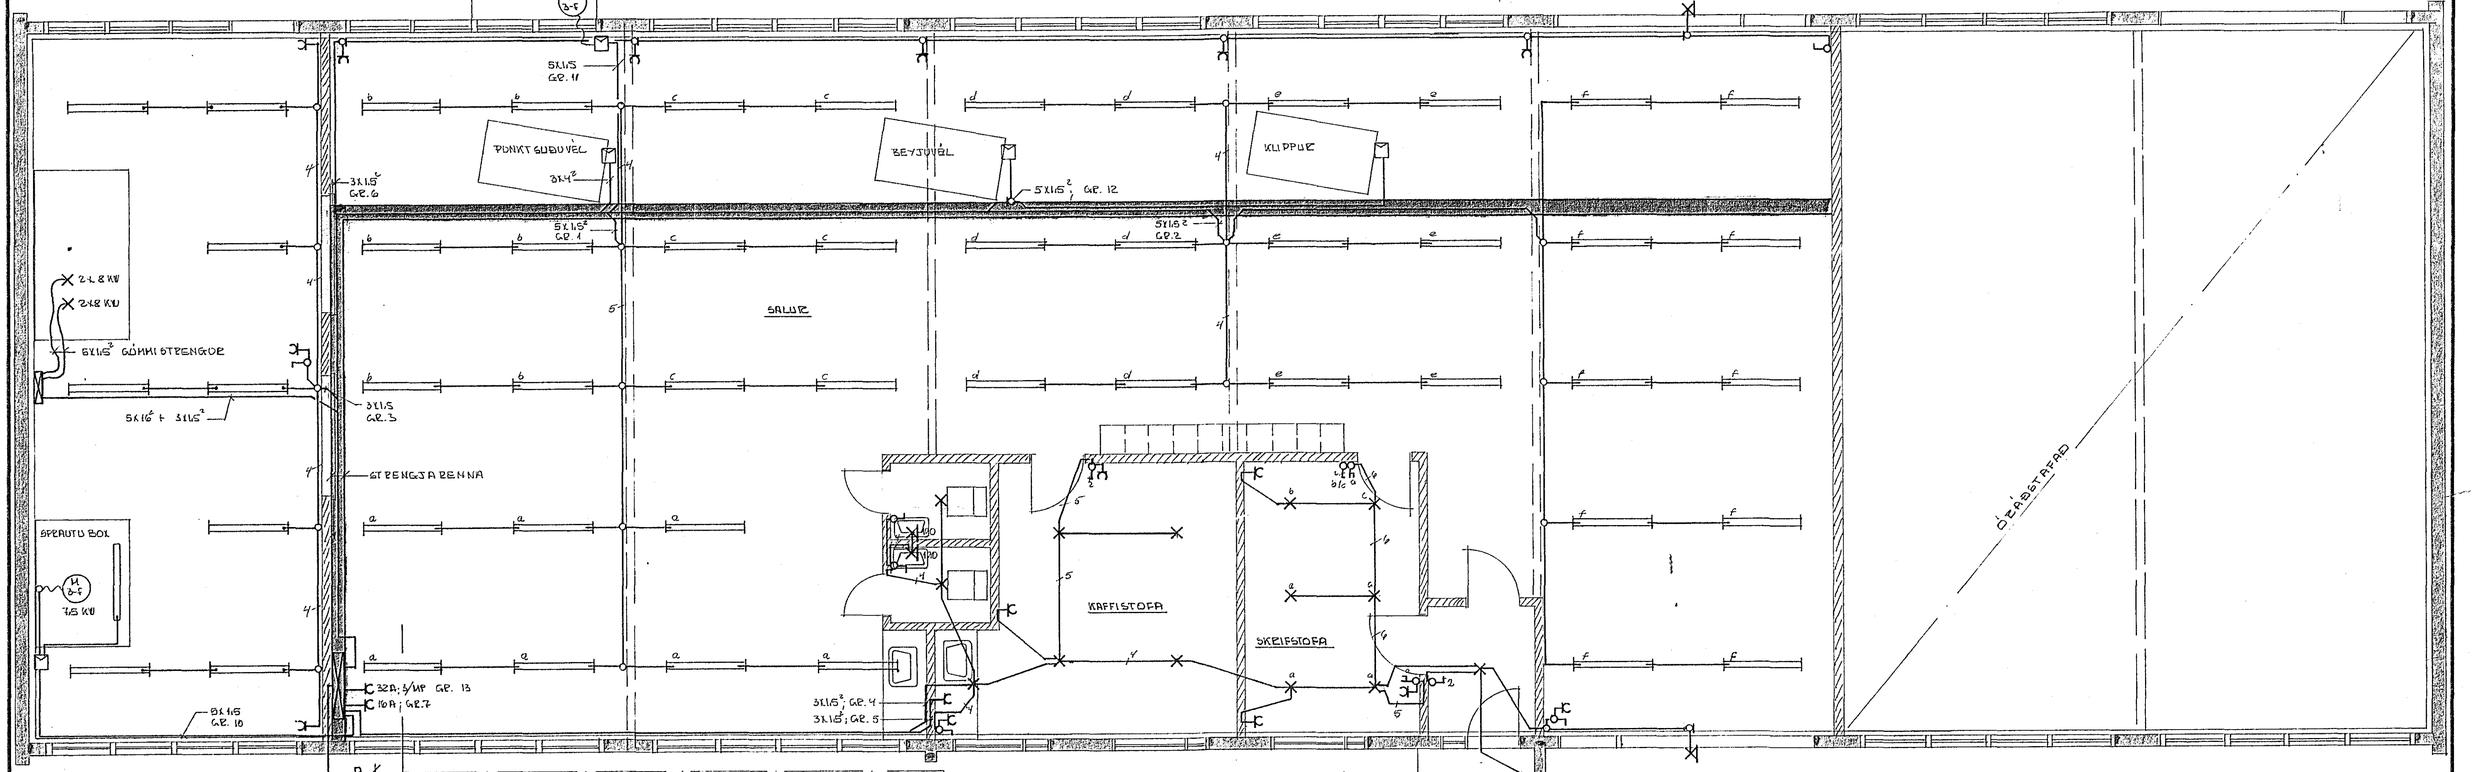

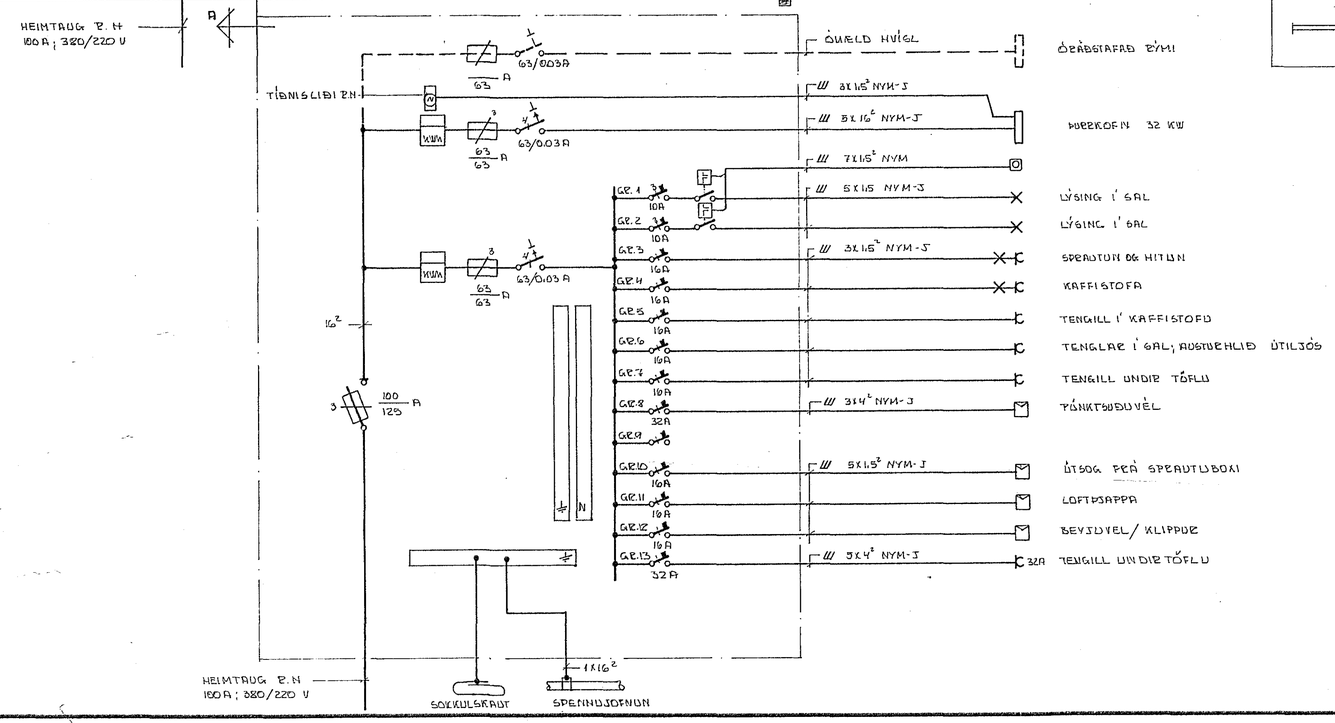

Innték samþykkt 26.15. 1981
f.h. RAFVEITU HAFNARFJARÐAR
Hilberd Vinsteinsson

SKÝRINGAR:

— LAGNIR SKULU VERA STRENGJA LAGNIR 3X1,5 NYM-J
NEMA Í KAFFISTOFU OG SKRIFSTOFU SKAL VERA PÍPULAGN 16MM; 3X1,5²
— NEÐ ÞÖFÐ OG TENGLA MEÐ YFIR GÓLFI
— LAMPAR 2X40W

1962

BR.	DAGS.	BREYTING

KAPLAHRAUN 20 HAFNARF.
RAFLAGNATEIKNING

TÆKNIÞJÓNUSTAN SF.
LÁGMÚLA 5 - 105 REYKJAVÍK - SÍMI 83941
Sig. H. Oddsson

HANNAÐ SÞ	KVARÐI 1:100 1:500
TEIKNAÐ SÞ	DAGS. MAÍ '81
YFIRFARIÐ	NR. BL. 1 AF. -