


Skýringar

Öll mál eru gefin í cm. frá frágengnu gólfi.
 Lagnir á verkstæði skulu vera NYM-strenglagnir,
 samkvæmt VDE. eða samsvarandi staðli.
 Lagnir skulu lagðar í rennu og frá rennu að rofum, tenglum
 og tækjum í pipum í þeim stærðum sem sem við á.
 Hæð tengla og rofa skal vera 115 cm.
 Málstraumur tengla og rofa skal vera a.m.k. 10A.
 Rafbúnaði í töflu A skal hafa þröfalda einangrun
 það sama gildir um lagnir frá töflu A að töflum B-C og D

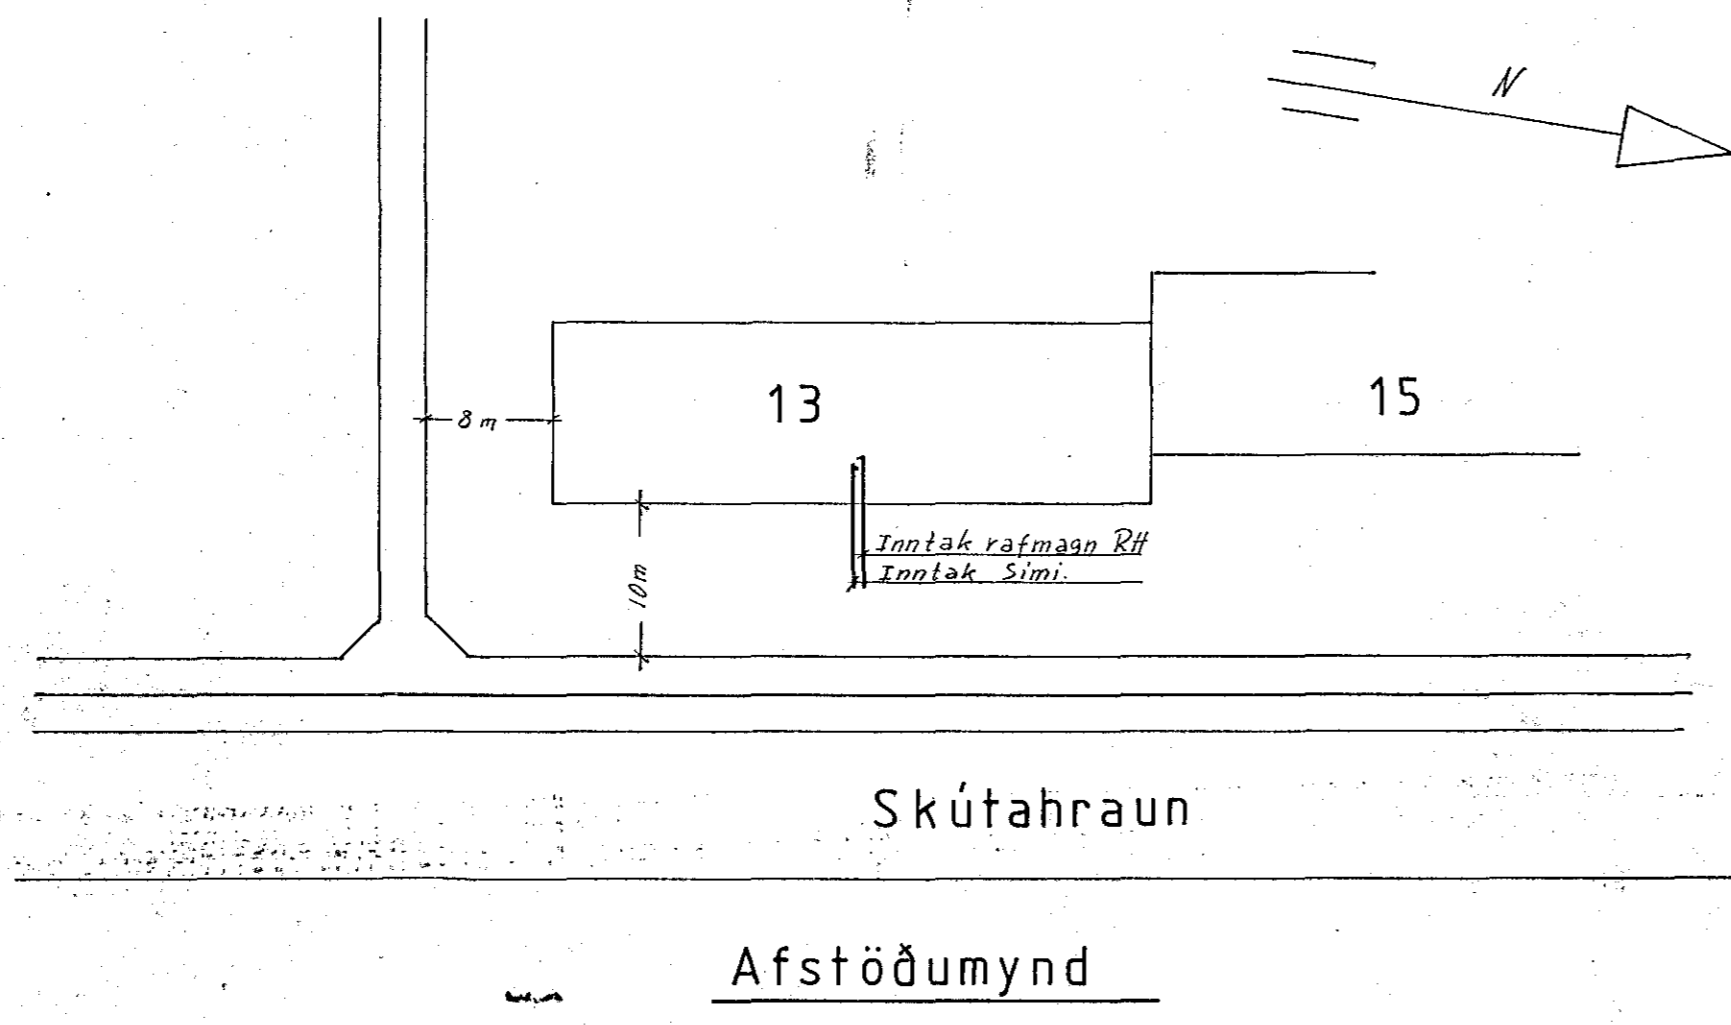

2043

Skútahraun 13 Hafnarf.	
Raflögn	Dags 30.4.1982
Afstöðumynd	Mkv. 1:50 1:500
Teikning númer 108	Hannað: Rf
Reimar Pálsson Blómvangi 20 Hafnarf.	Teiknað: Rf
	Blað 1 af 2