
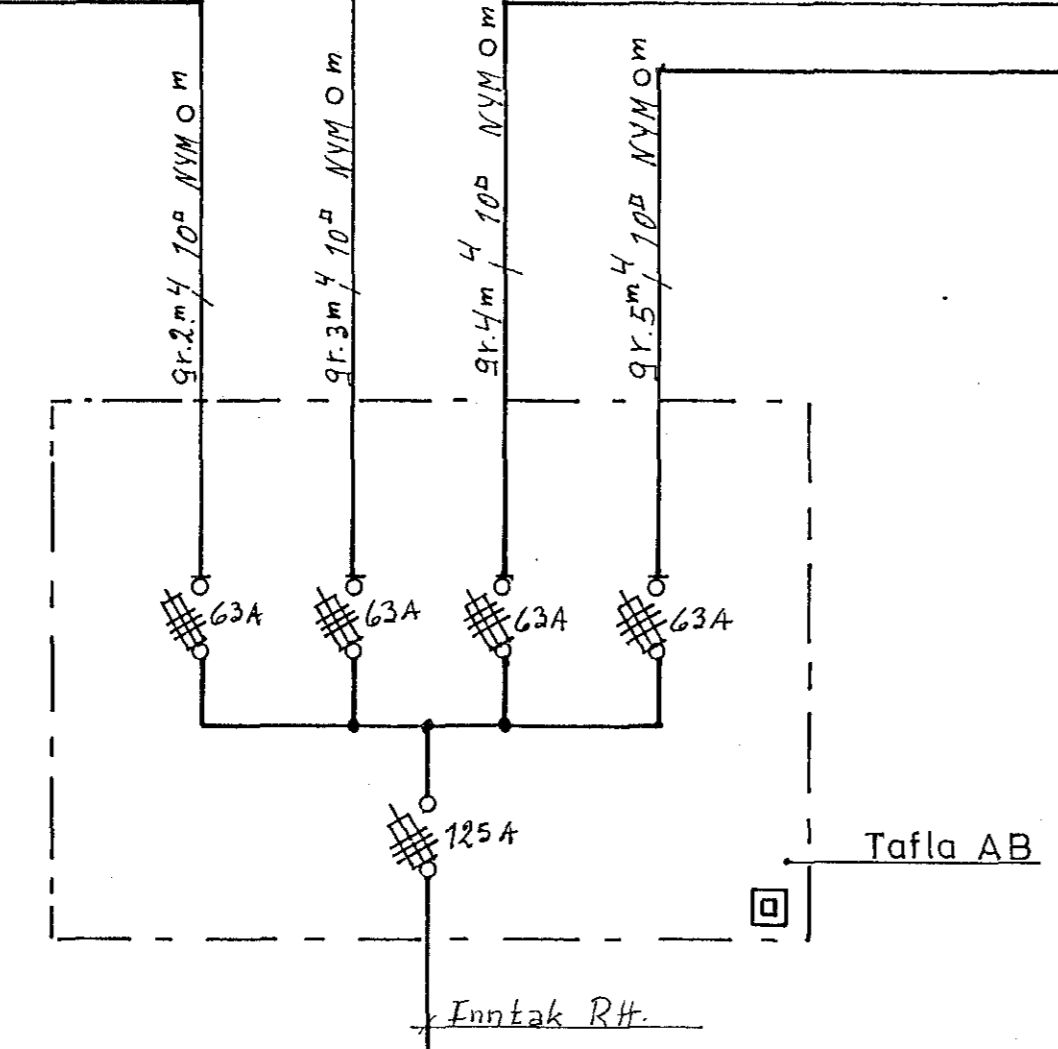
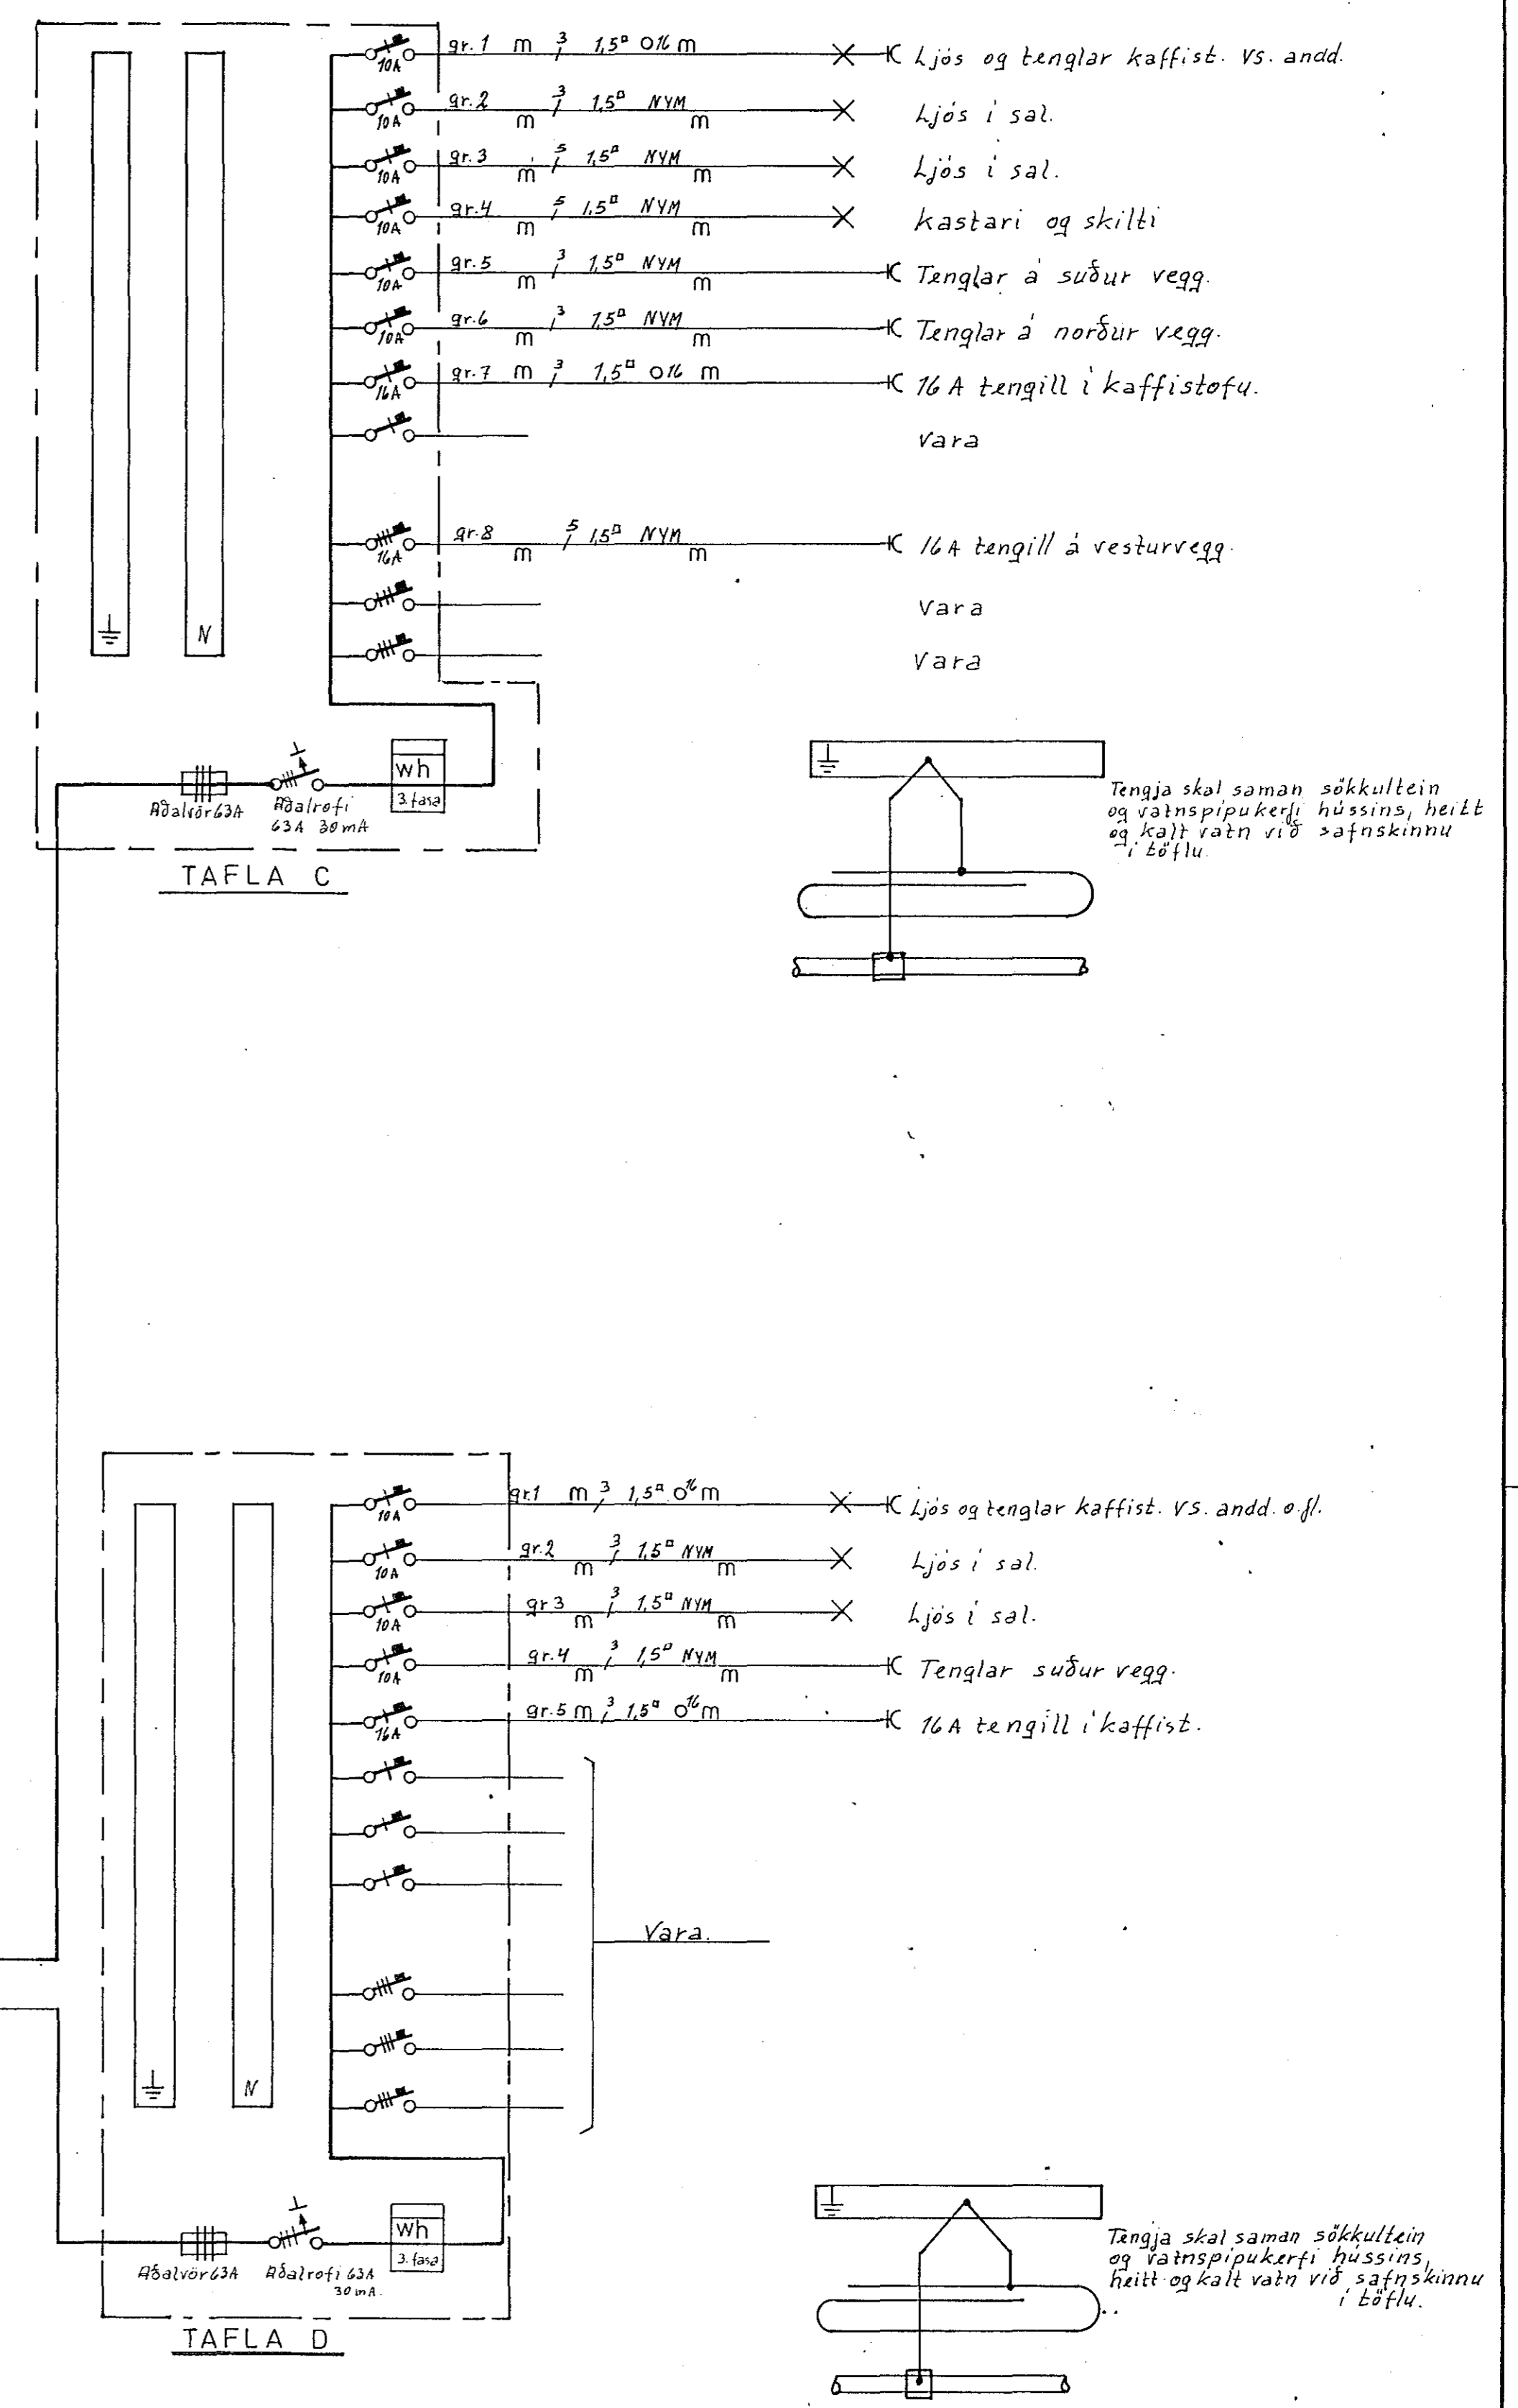
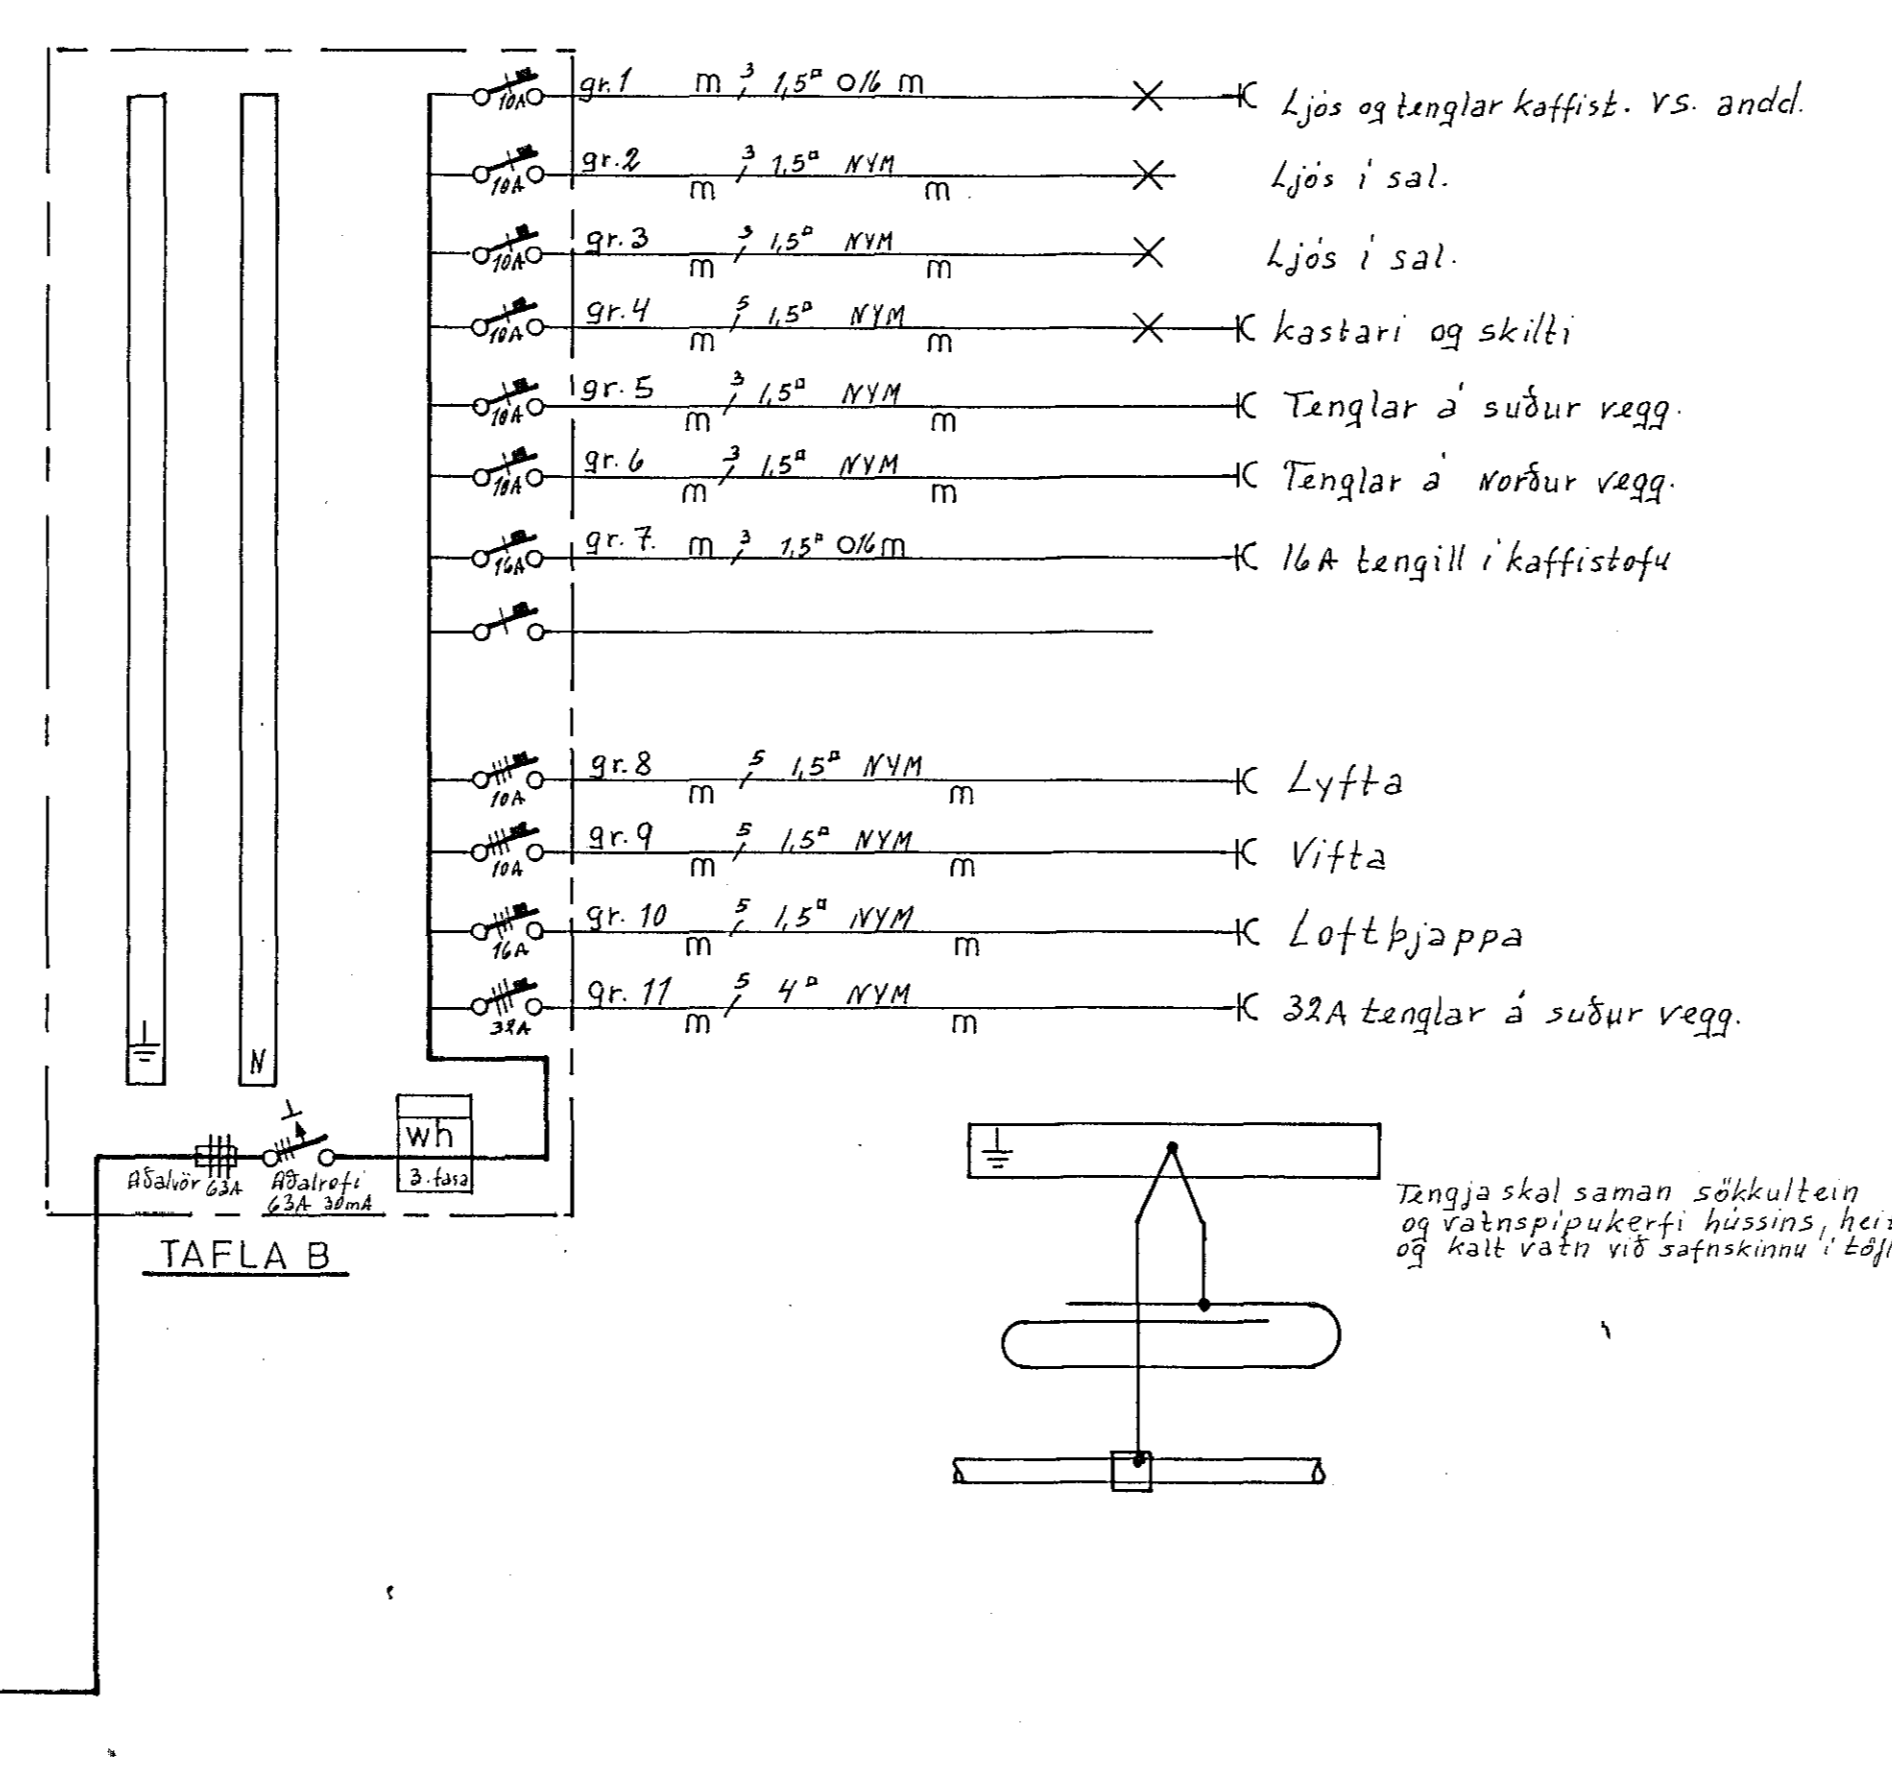


AUSTUR  
1/2 inntaksrör fyrir RH og síma.

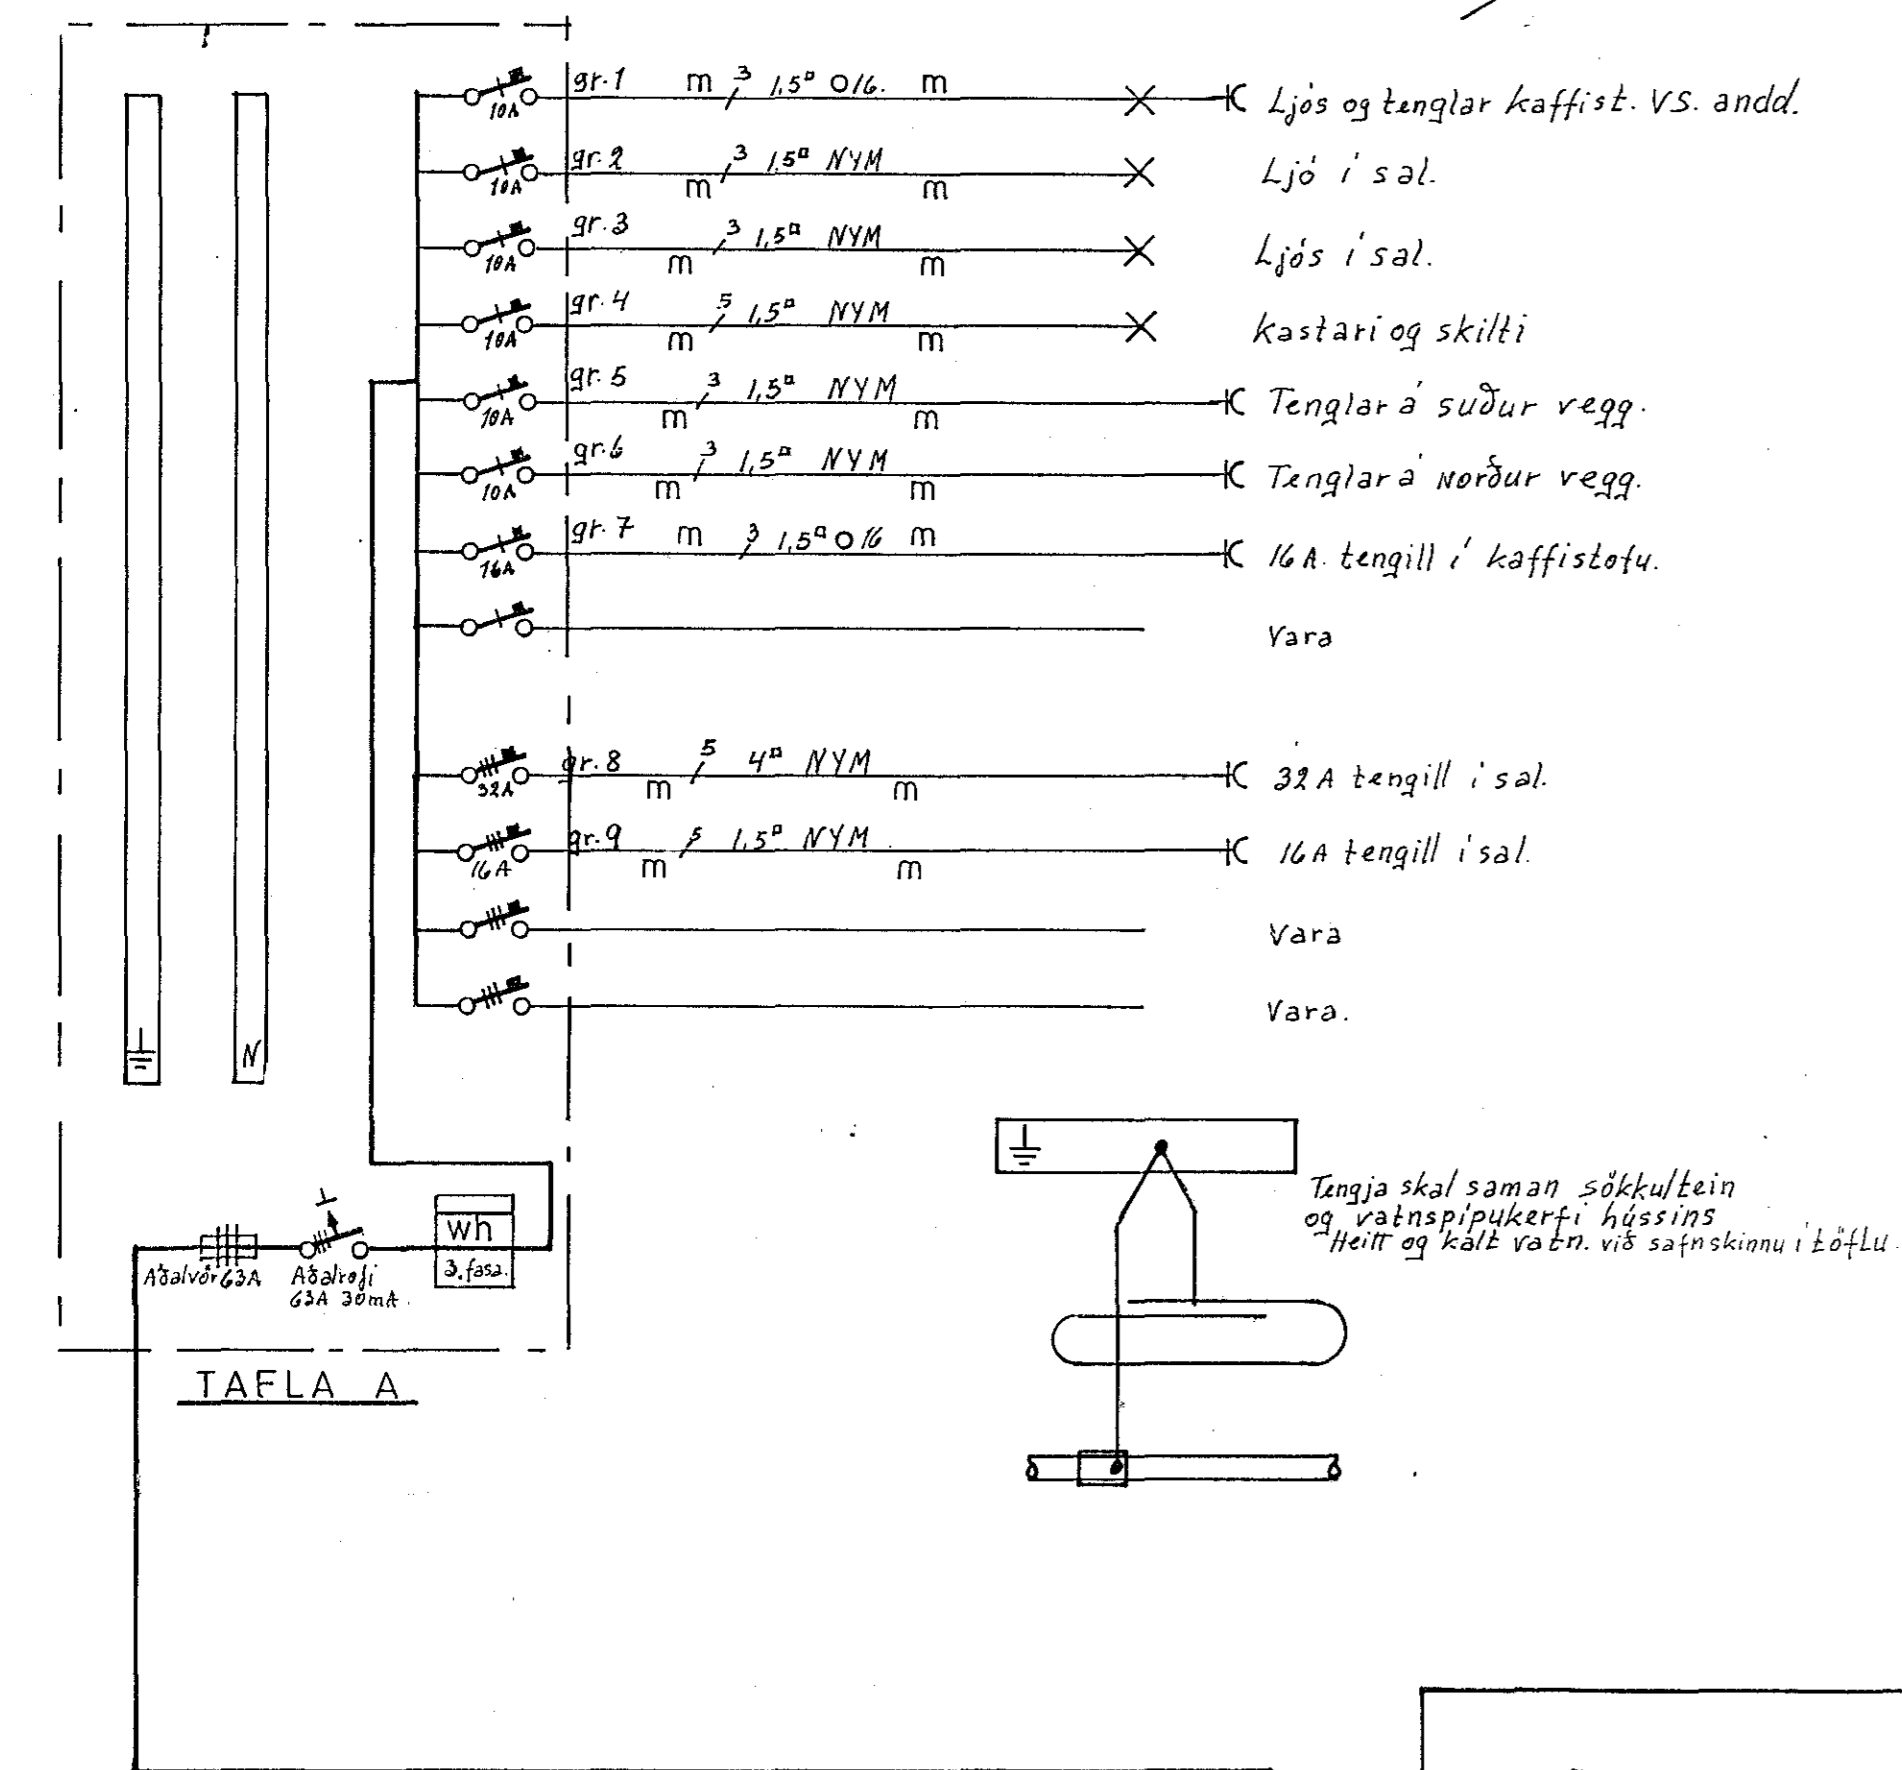

Tafel AB sé Klöckner-M. gerð ci 46e-100 eða samsvarandi.  
Töflur A B og C skulu vera JBP114 eða samsvarandi.

EINLÍNUMYND og PVERSKURÐUR

Skútahraun 17 Hafnarf.

Einlínumynd pverskurður	Dags. 16.10. 87
Rímur Pálsson Blómvangi 20 Hf.	MKV 1:100
	Hannab T
	Teiknað Blað