


5m i Ø M=1:50

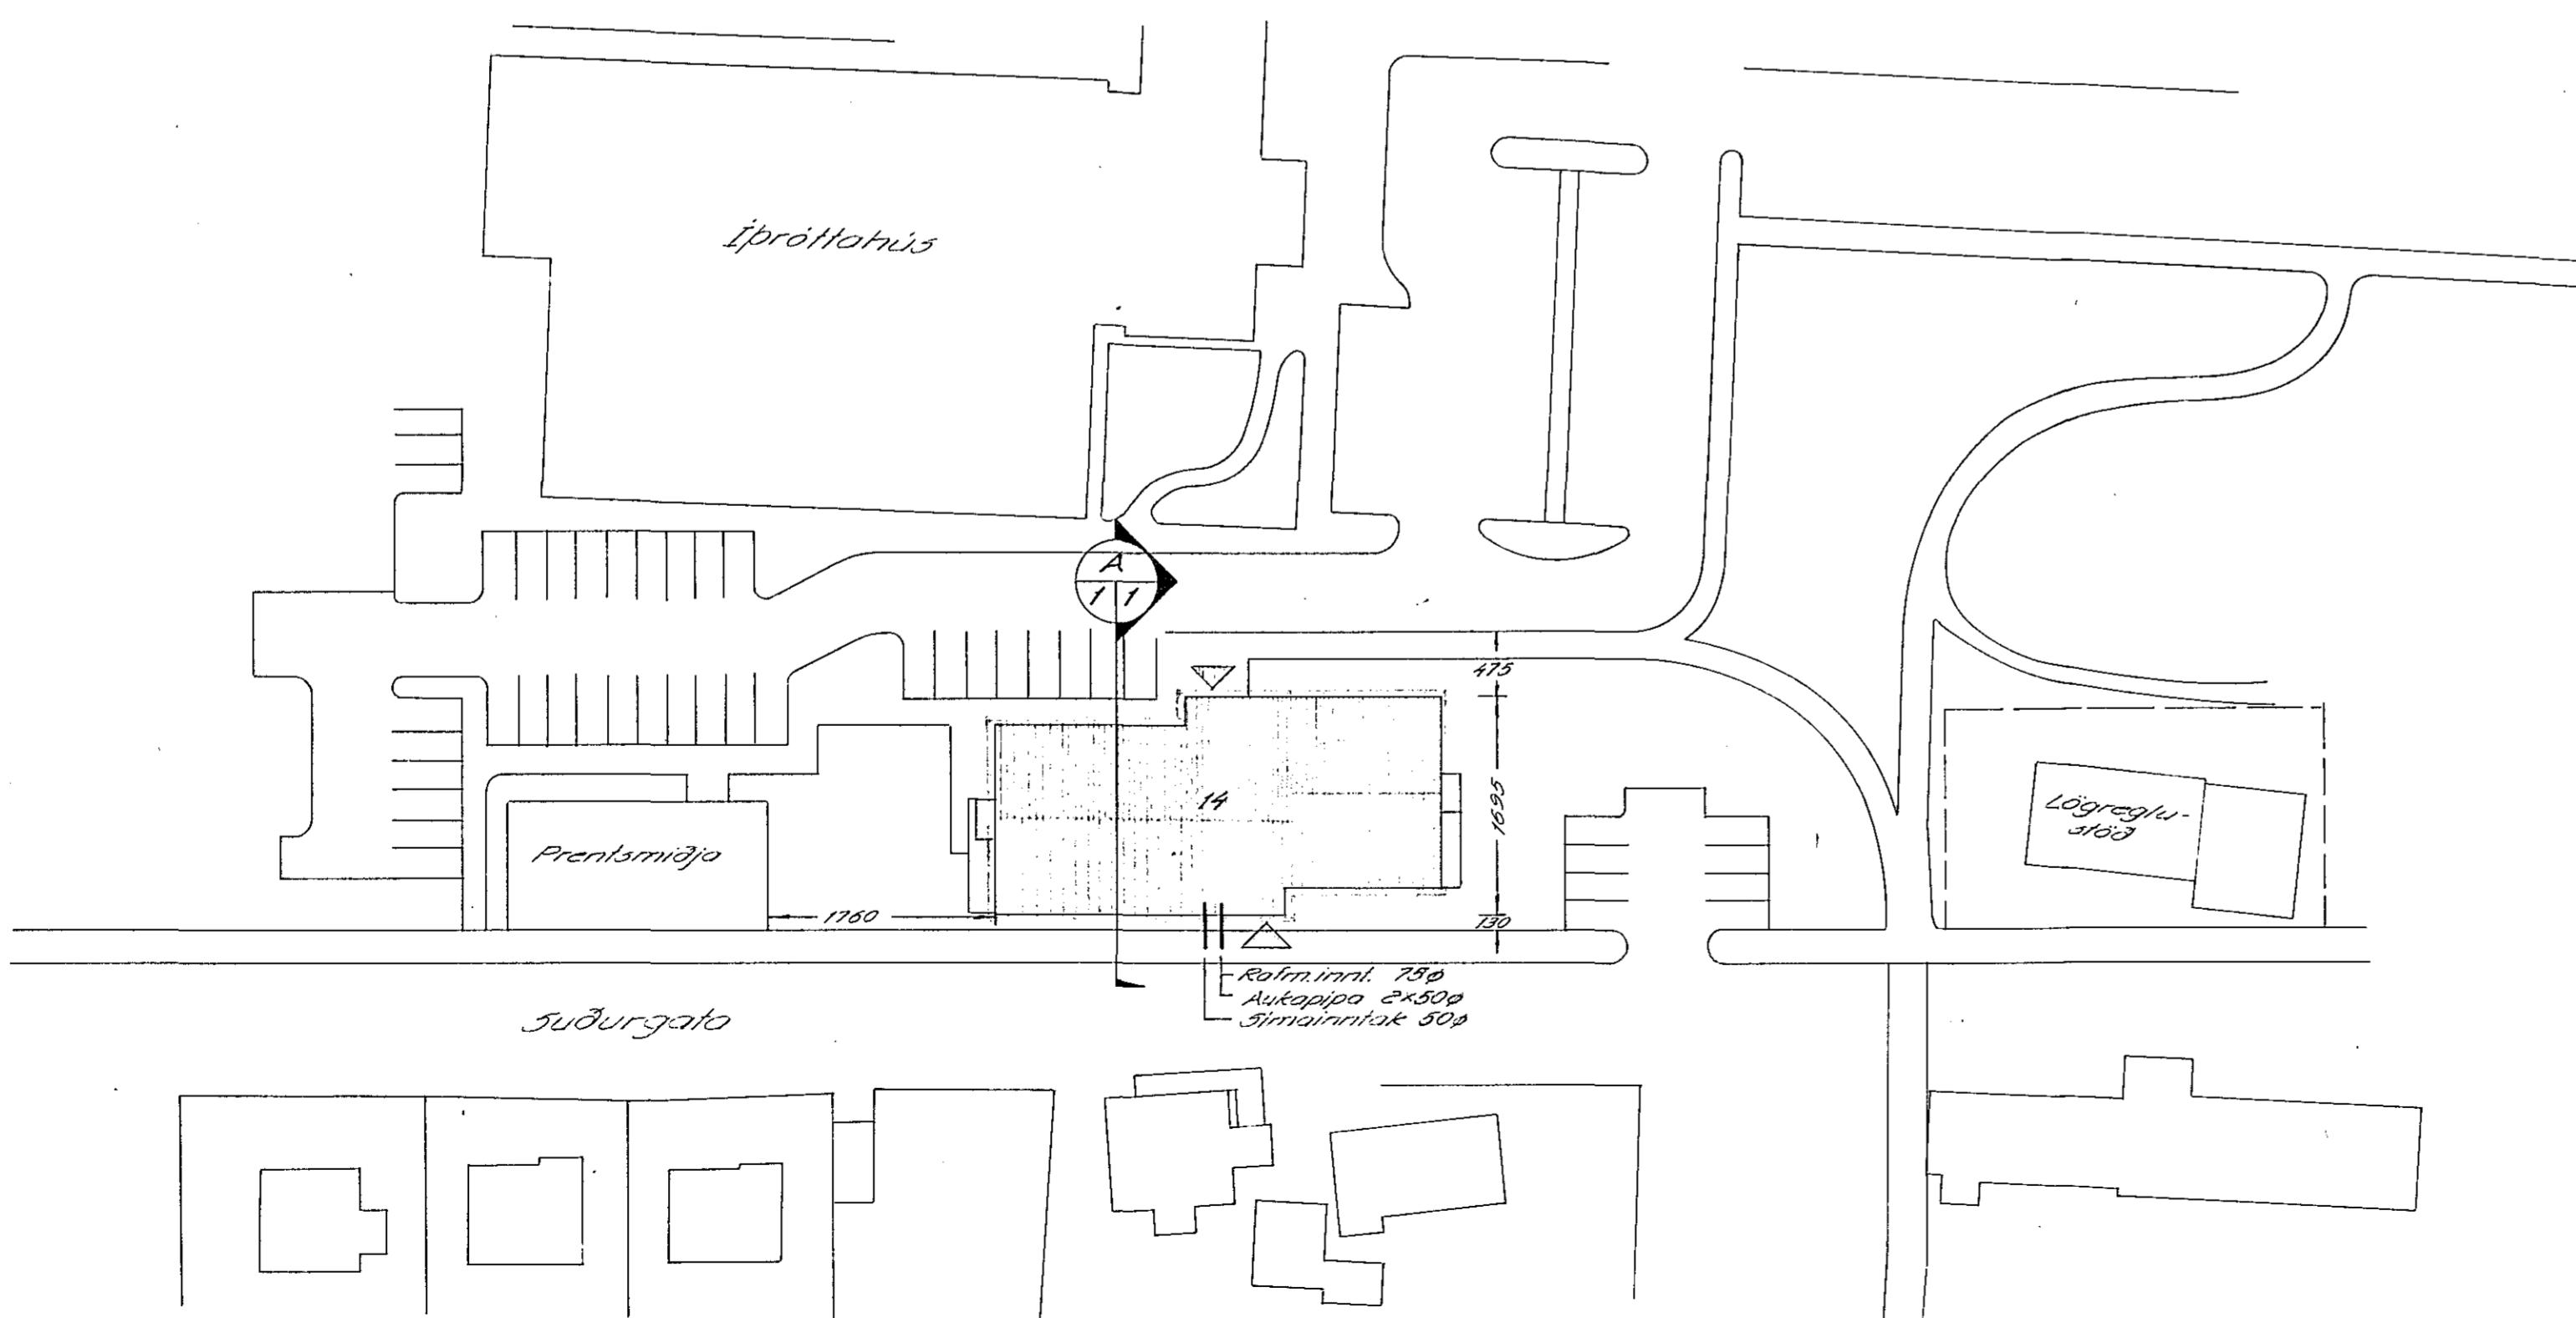

Afstöðurnynd M=1:50

Almennar skyringar

1. Allar pipur eru 16ϕ mm og vir 15mm^2

2. Hædir rofa frá fullfrágengnu gólfí 100cm

3. Hædir tengla frá fullfrágengnu gólfí 20cm

4. Hæð ó neyðarlömpum (NL) frá fullfrágengnu gólfí skal vera $\geq 30\text{ cm}$

5. Hædir ó sima- (F), sjónvarps- (L) tenglum frá fullfrágengnu gólfí 20cm

6. Hædir ó innanhússíma (K) frá fullfrágengnu gólfí 130cm

7. Öll mál eru frá fullfrágengnu gólfí og í miðja dós eða úr miðri dós í miðja dós eða í fullfrágenginn vegg.

8. Þar sem pipur eru lagðar hlið við hlið í loftum eða veggjum skal hafa að minnsta kosti 2cm bil milli röra, þannig að steypa geti auðveldlega runnið niður á milli.

9. Greinor eru ekki sýndar í öllum tilvikum að töflu en eru þó merktar viðkornandi töflu. Dæmi: T.II-gr.20 er grein nr.20 í töflu T.II sem er á 1.hæð.

10. Til smertispernuvornar skal nota nullun og lekstraumsrofavörn.

11. Málmhluta lagna, tækja, lampa og rafbúnodar skal jordbinda vandlega.

12. Málstraumur rofa og tengla skal vera minnst 10A .


13. Allir leidandi byggingarhlutar, sem geta verið spennuhala við bilun, skulu tengdir spennu-jöfnunarskinnu samanber reglugerðir.

14. Öll tákni eru tóknaréen og ber að samræma lagnir að tækjum eftir aðstæðum á staðnum og eftir sérteikningum.

15. Öll tákni eru samkvæmt íslenskum staðli nr.61.

nema annars
sé getið


 Наин змісіс А, В.
 Блакнімер змістеікін.
 Блакнімер ағылшындың

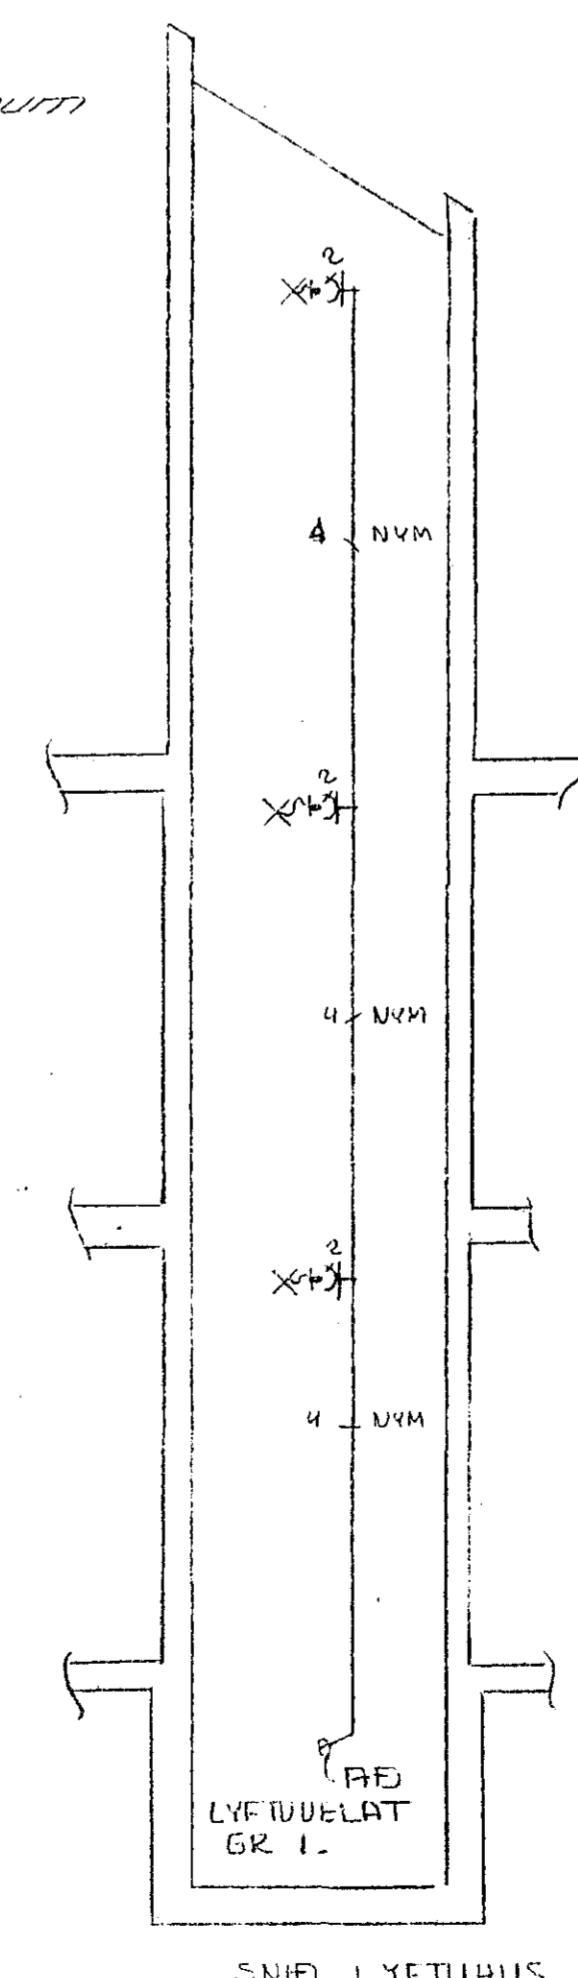

Verkheit	JUDURGATA 14, HAFNARFIRDI	
Kvarði 1:50, 1:500 cm 0 1 2 3 4	Verkhlut Inn, ofstöðummynd	
Hannað Teiknað Ytirlað G.G. G.J.GAGG	 Rafhönnun	Ráðgafarverkfraðingar Armúla 42 sími 91-84833
Dags. Samb.	Verknúmer BF-159	Teikningarnúmer 32-1-1562
1971/81 Dab.		Blad nr. 1 Breyting