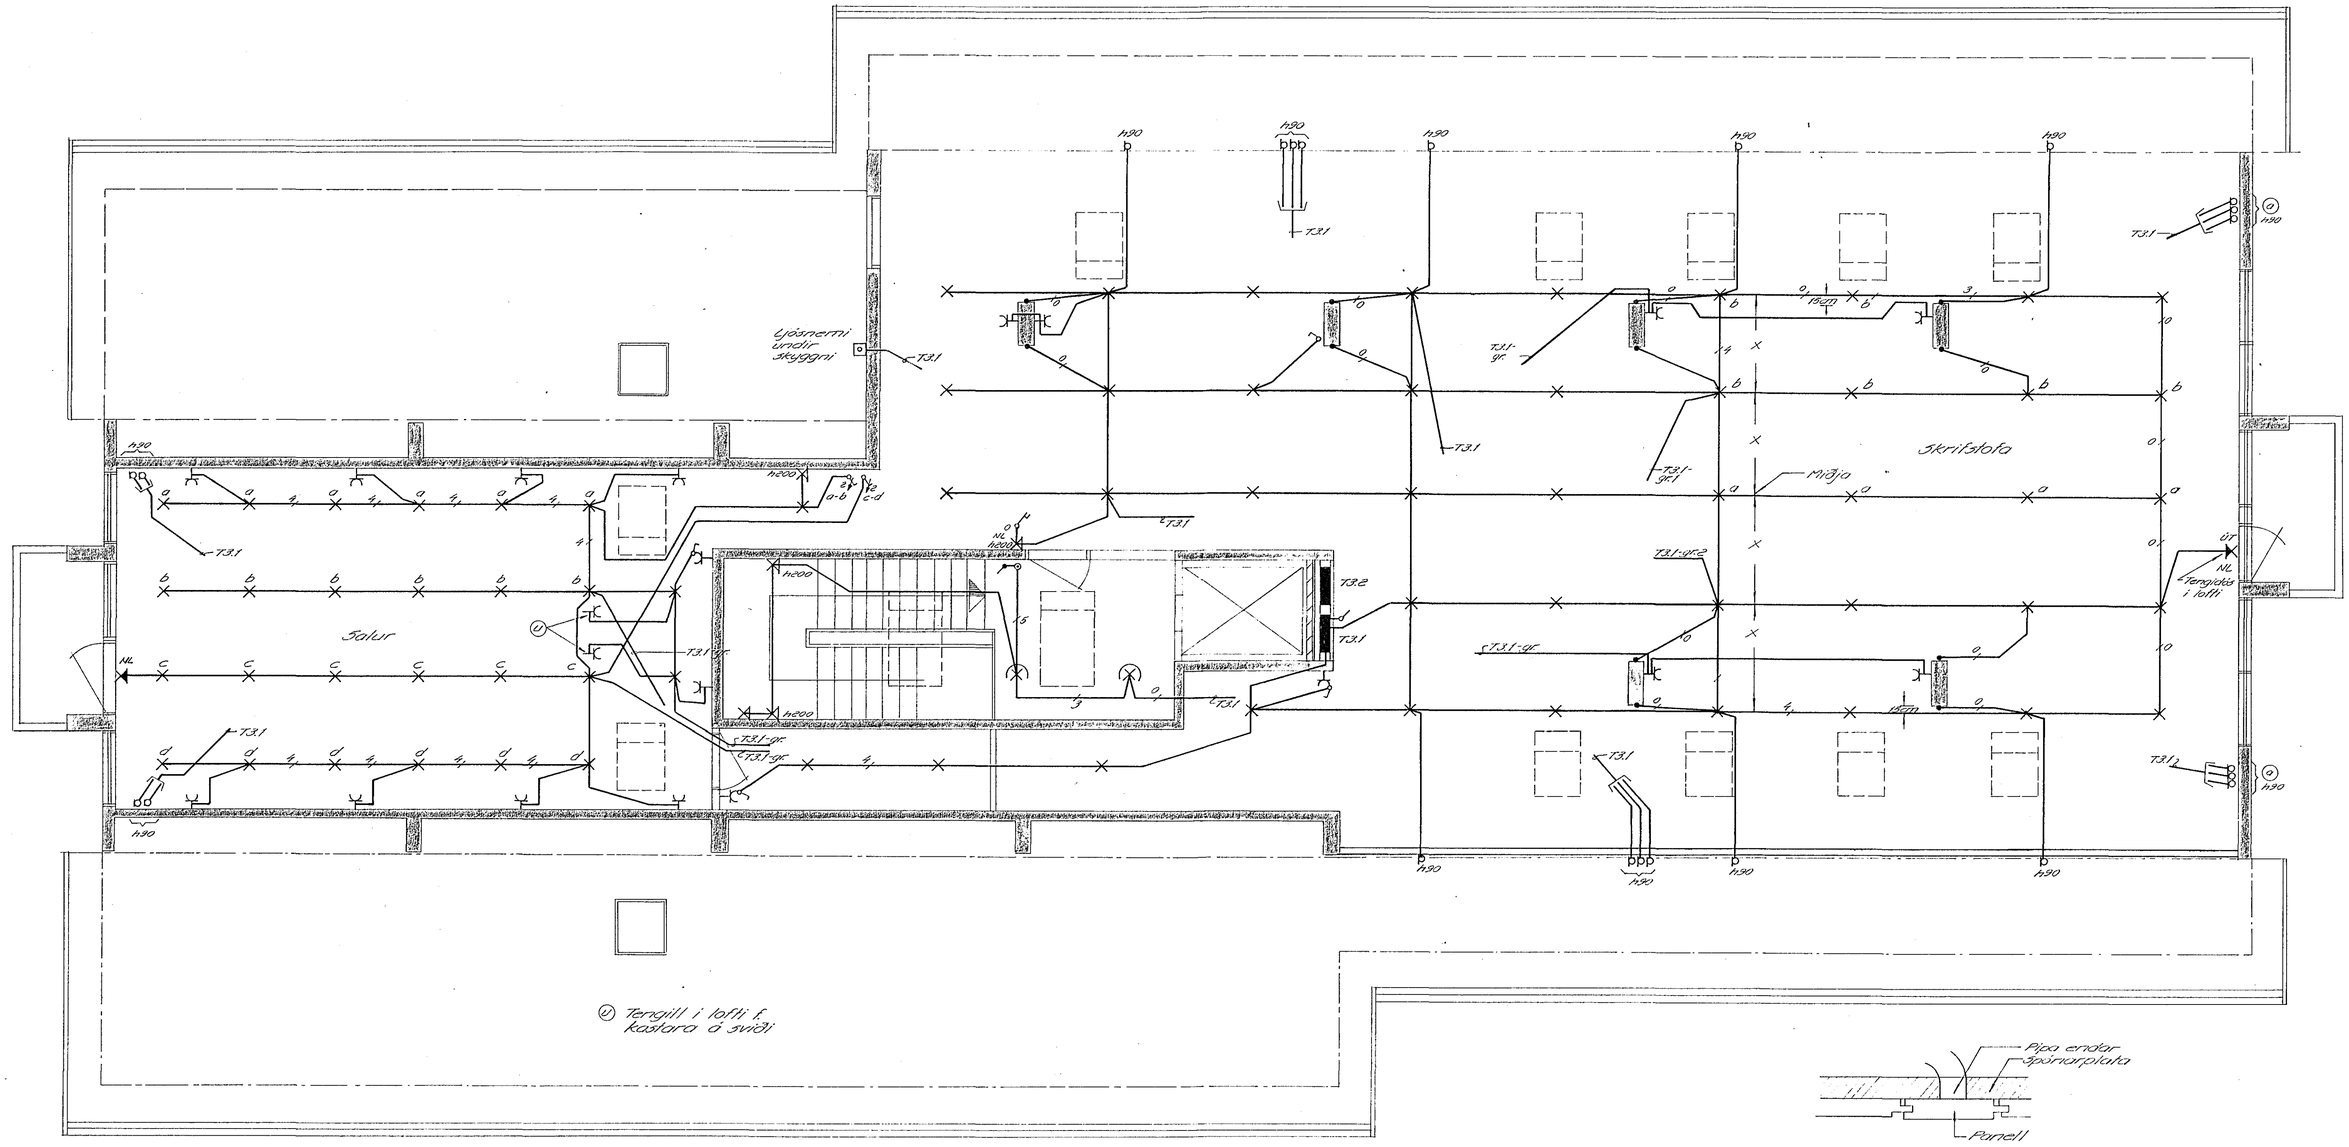

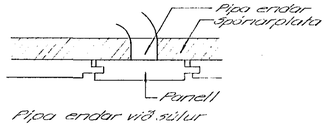

Pípur enda sléttt við loft, við súlur til translæringar í veggi síðar

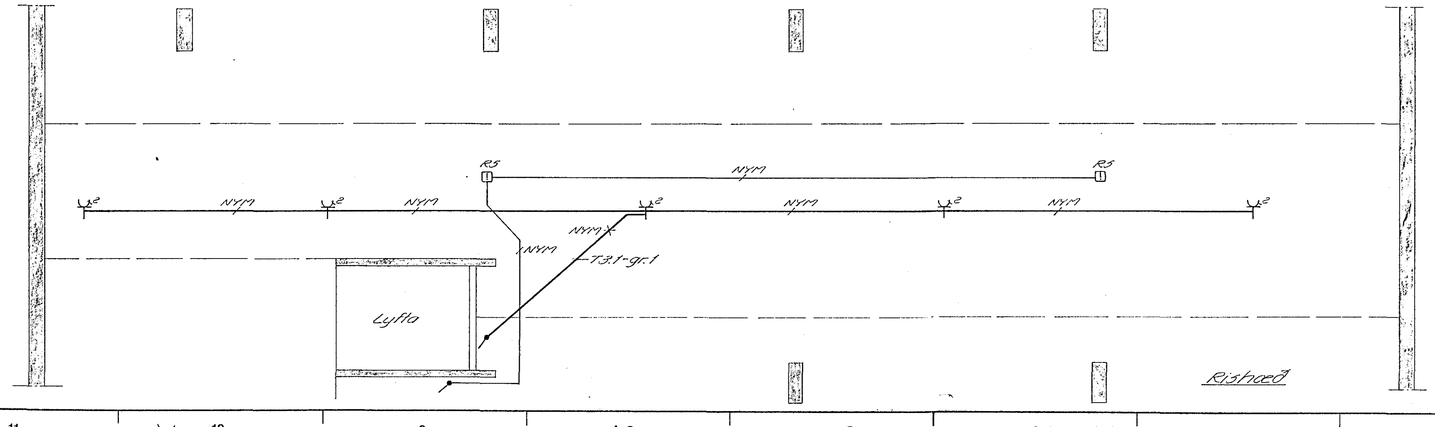

Verkheiti: SUÐURGATA 14 HAFNARFIRÐI			
Kvarði: 1:50 (cm 0 1 2 3 4)	Verkhluti: Raflögn 3 hæð		
Hannað: AG / Teiknað: AJ / Yfirfarið: GG	Raflönnun, Ráðgafarverkfræðingar, Ármúla 42 sími 91-84833	Blað nr. 6	Breyting
Dags: júní '81 / Samþ.	Verknúmer: BF-159 / Teikningarnúmer: 32-1-1567		