



Sjá teikn arkitekts nr.112

F
2/8 Grunnmynd M=1:20

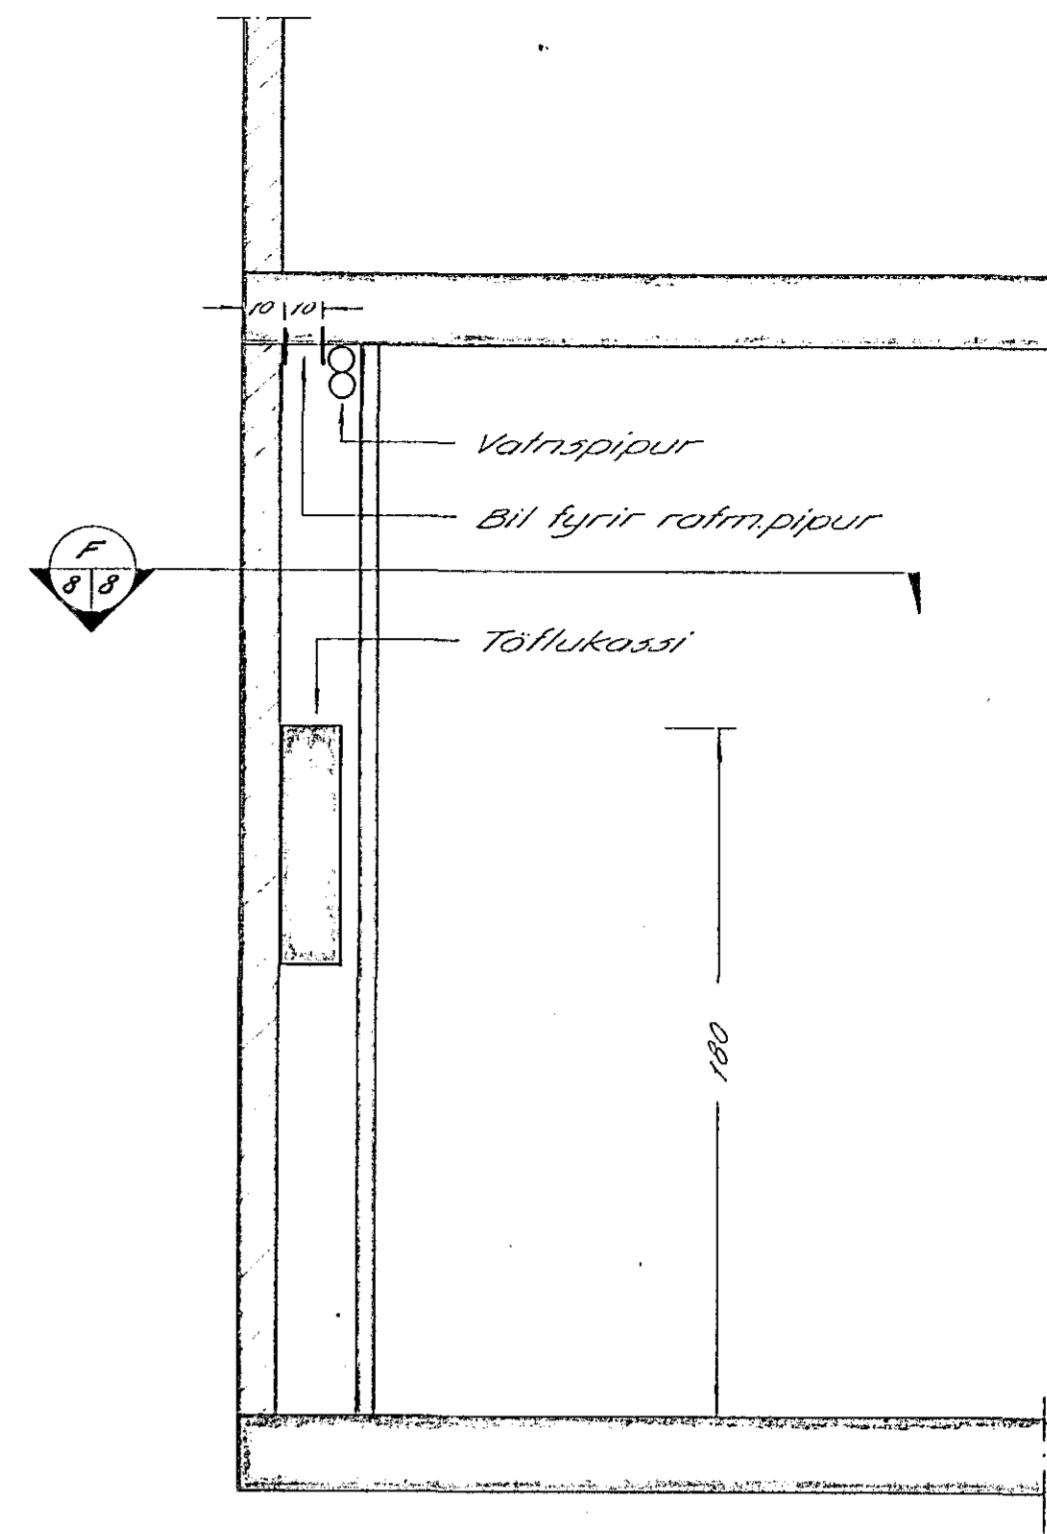

E
2/8 Sníð af þéllum í hæð M=1:20

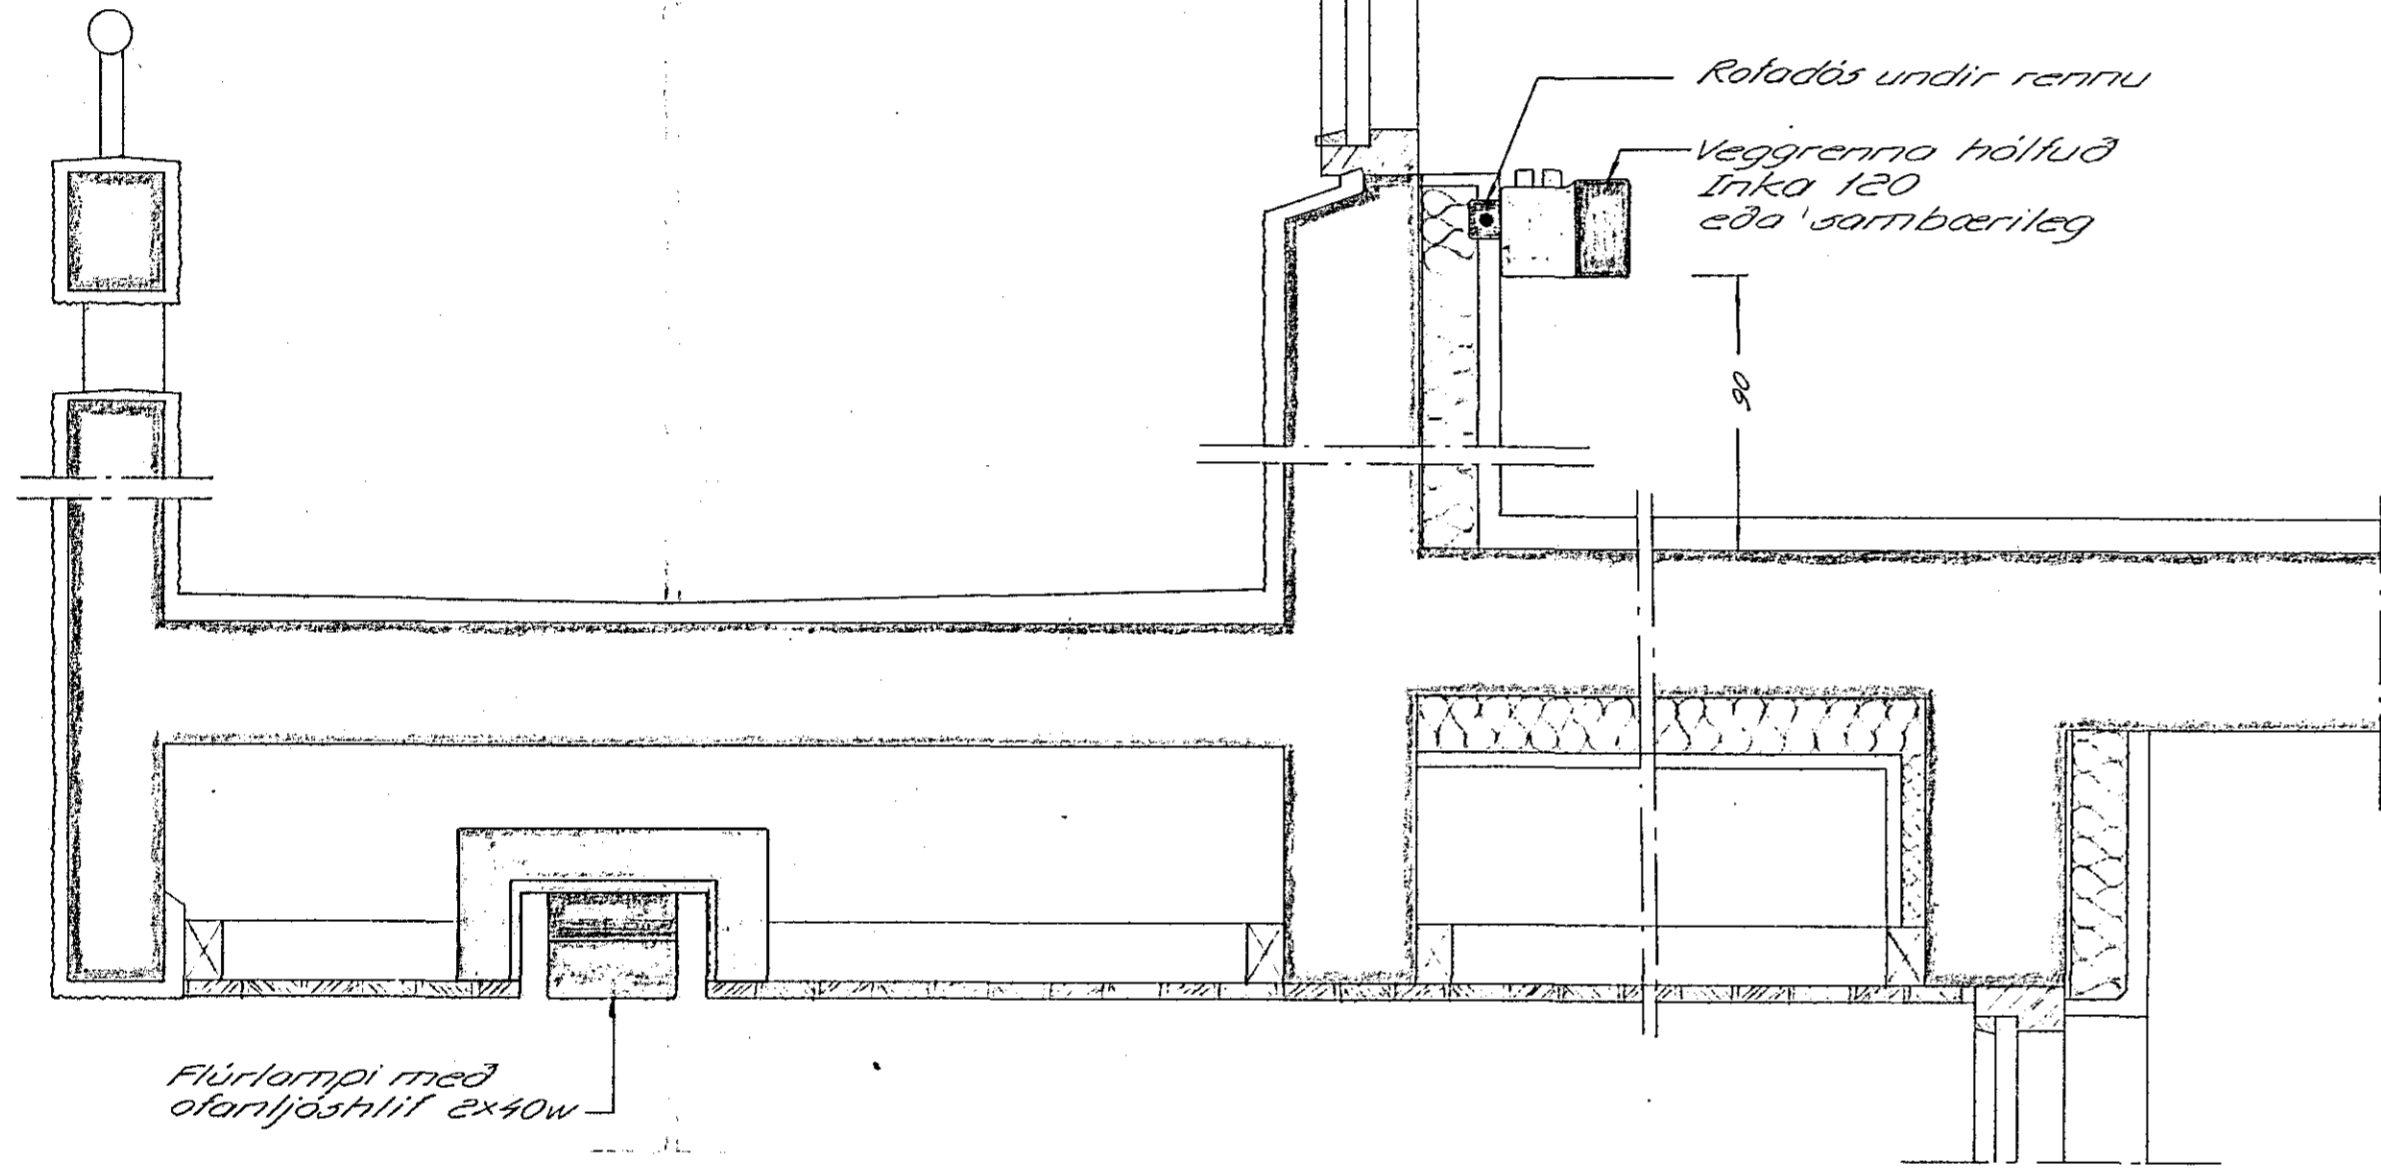


Flúrlampa með alarjóstílil 2x40w


Stærð á flúrlampa
40 W 1250x180x105
L x B x D
20 W 625x180x105
Frítt bil milli lampa og klæðningar í innfellingu skal vera ca.5cm.

C
2/8 Sníð

Sjá festingu og frágang á rennu og sölbekk (röftræstisturum) á teikningum arkitekta

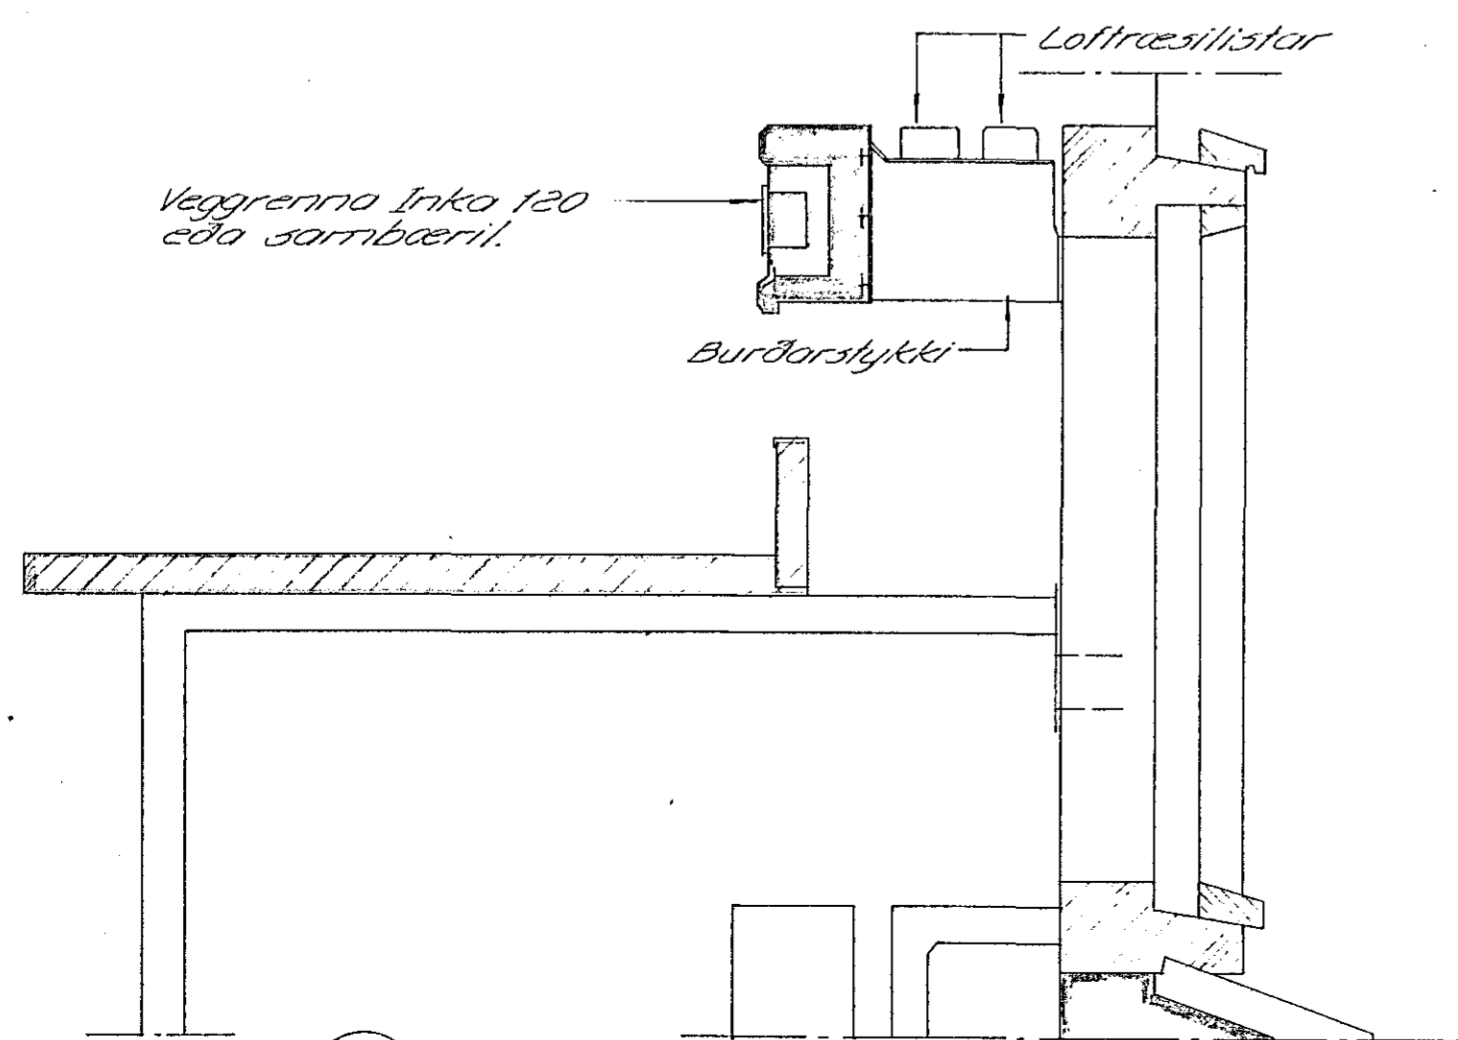

I
2/8

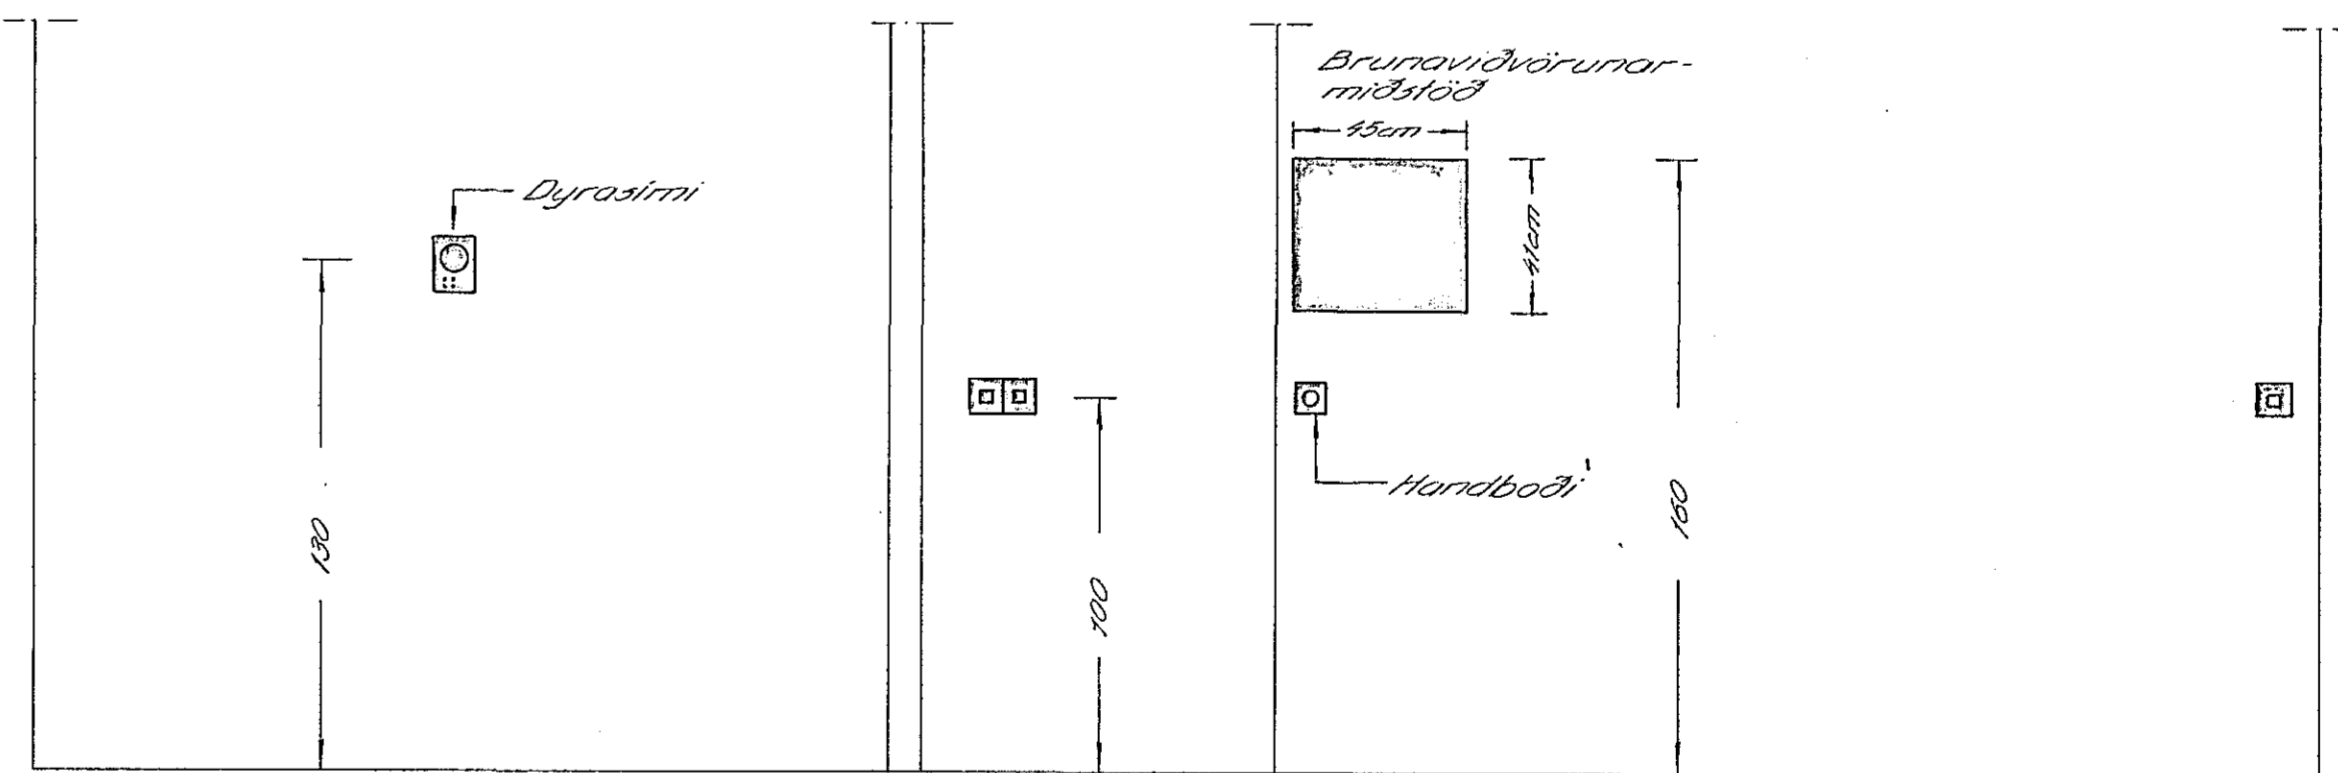

B
2/8 Sníð M=1:20

Verkheim: SUDURGATA 14, HAFNARFIRDI			
Kvart: 1-10, 1:20	Verkhlut: Sérteikningar	Ráðgjafarverktæðingur	
cm 0 1 2 3 4	Hannað: 02.02.02	Ásmúla 42 sími 91-84833	Bláð nr: 8
Dags: Júní 81	Verknum: BF-159	Fölkingarnúmer: 32-1-1569	Braving: 8