
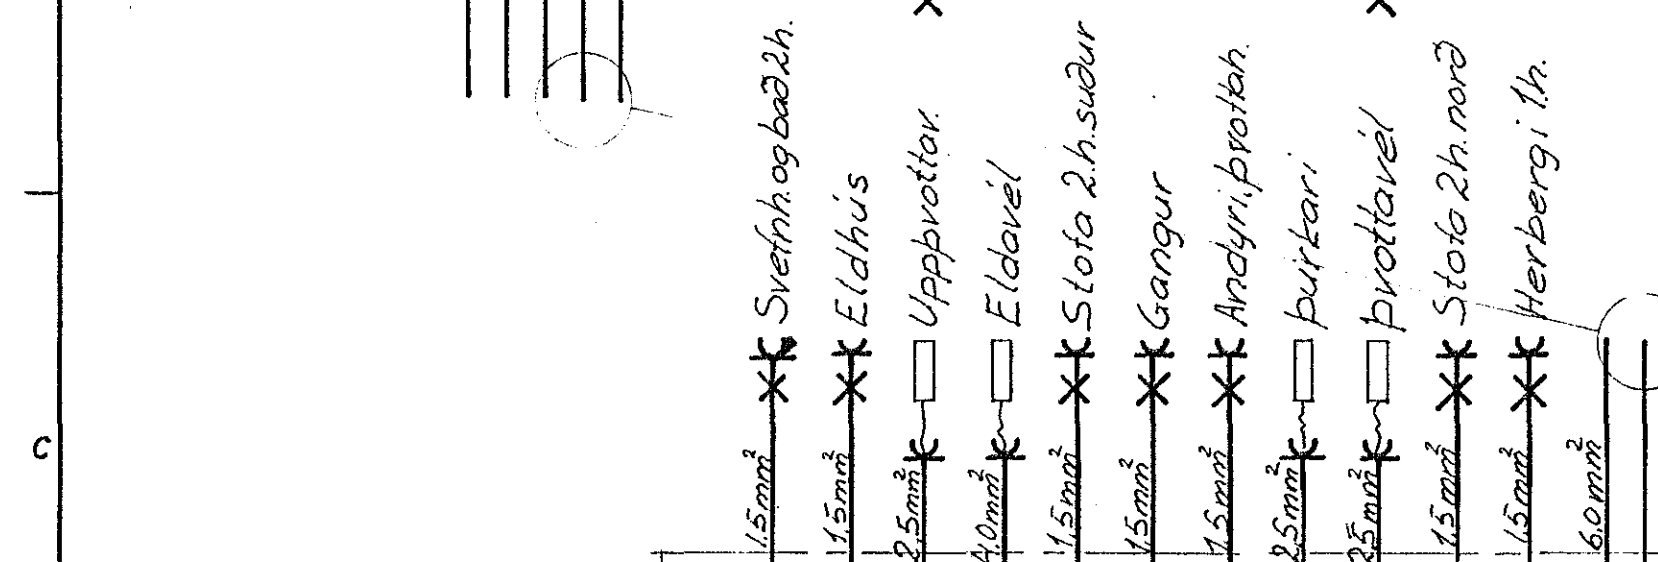


Tafla B



Skýringar

Hæð rofa, tengla við rofa svo og tengla í eldhúsi, þvottahúsi geymslu og bílgeymslu sé 110 cm frá fullfrágengnu gölfi, aðrir tenglar séu í 20 cm hæð frá fullfrágengnu gölfi. Vegggljós séu 180 cm frá fullfrágengnu gölfi nema útiljós þau séu 30 cm yfir hurð. Málstraumur rofa og tengla skal vera 10A. Skýringar þessar gilda nema annars sé getið.

Húsvéita nr. 2567 Teikning nr. 1772
 Samþykkt þ. 14.11.1978
 f.h. RAÞVEITHAFAFJARFJARÐAR
 Jóns Einarsson
 Eftirlitamaður rálögna

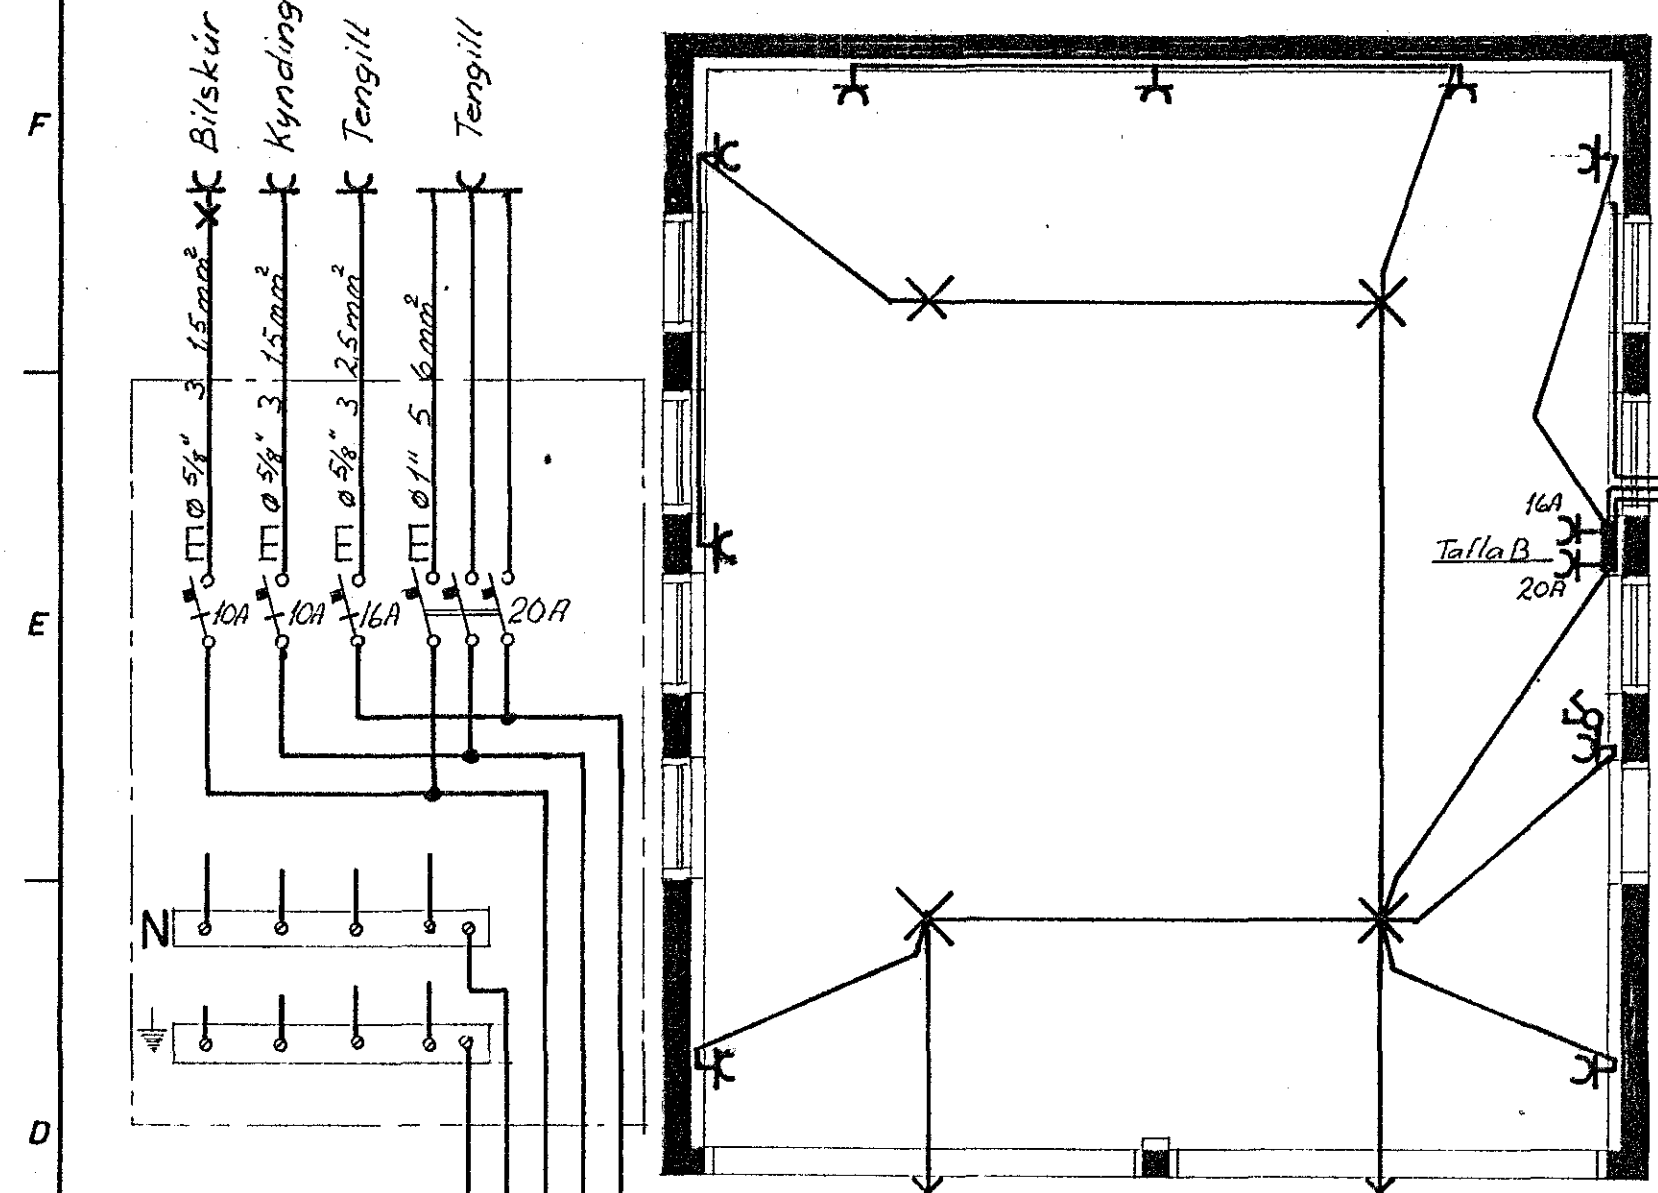


Heimtaug RH
 3x380V+0, 63A

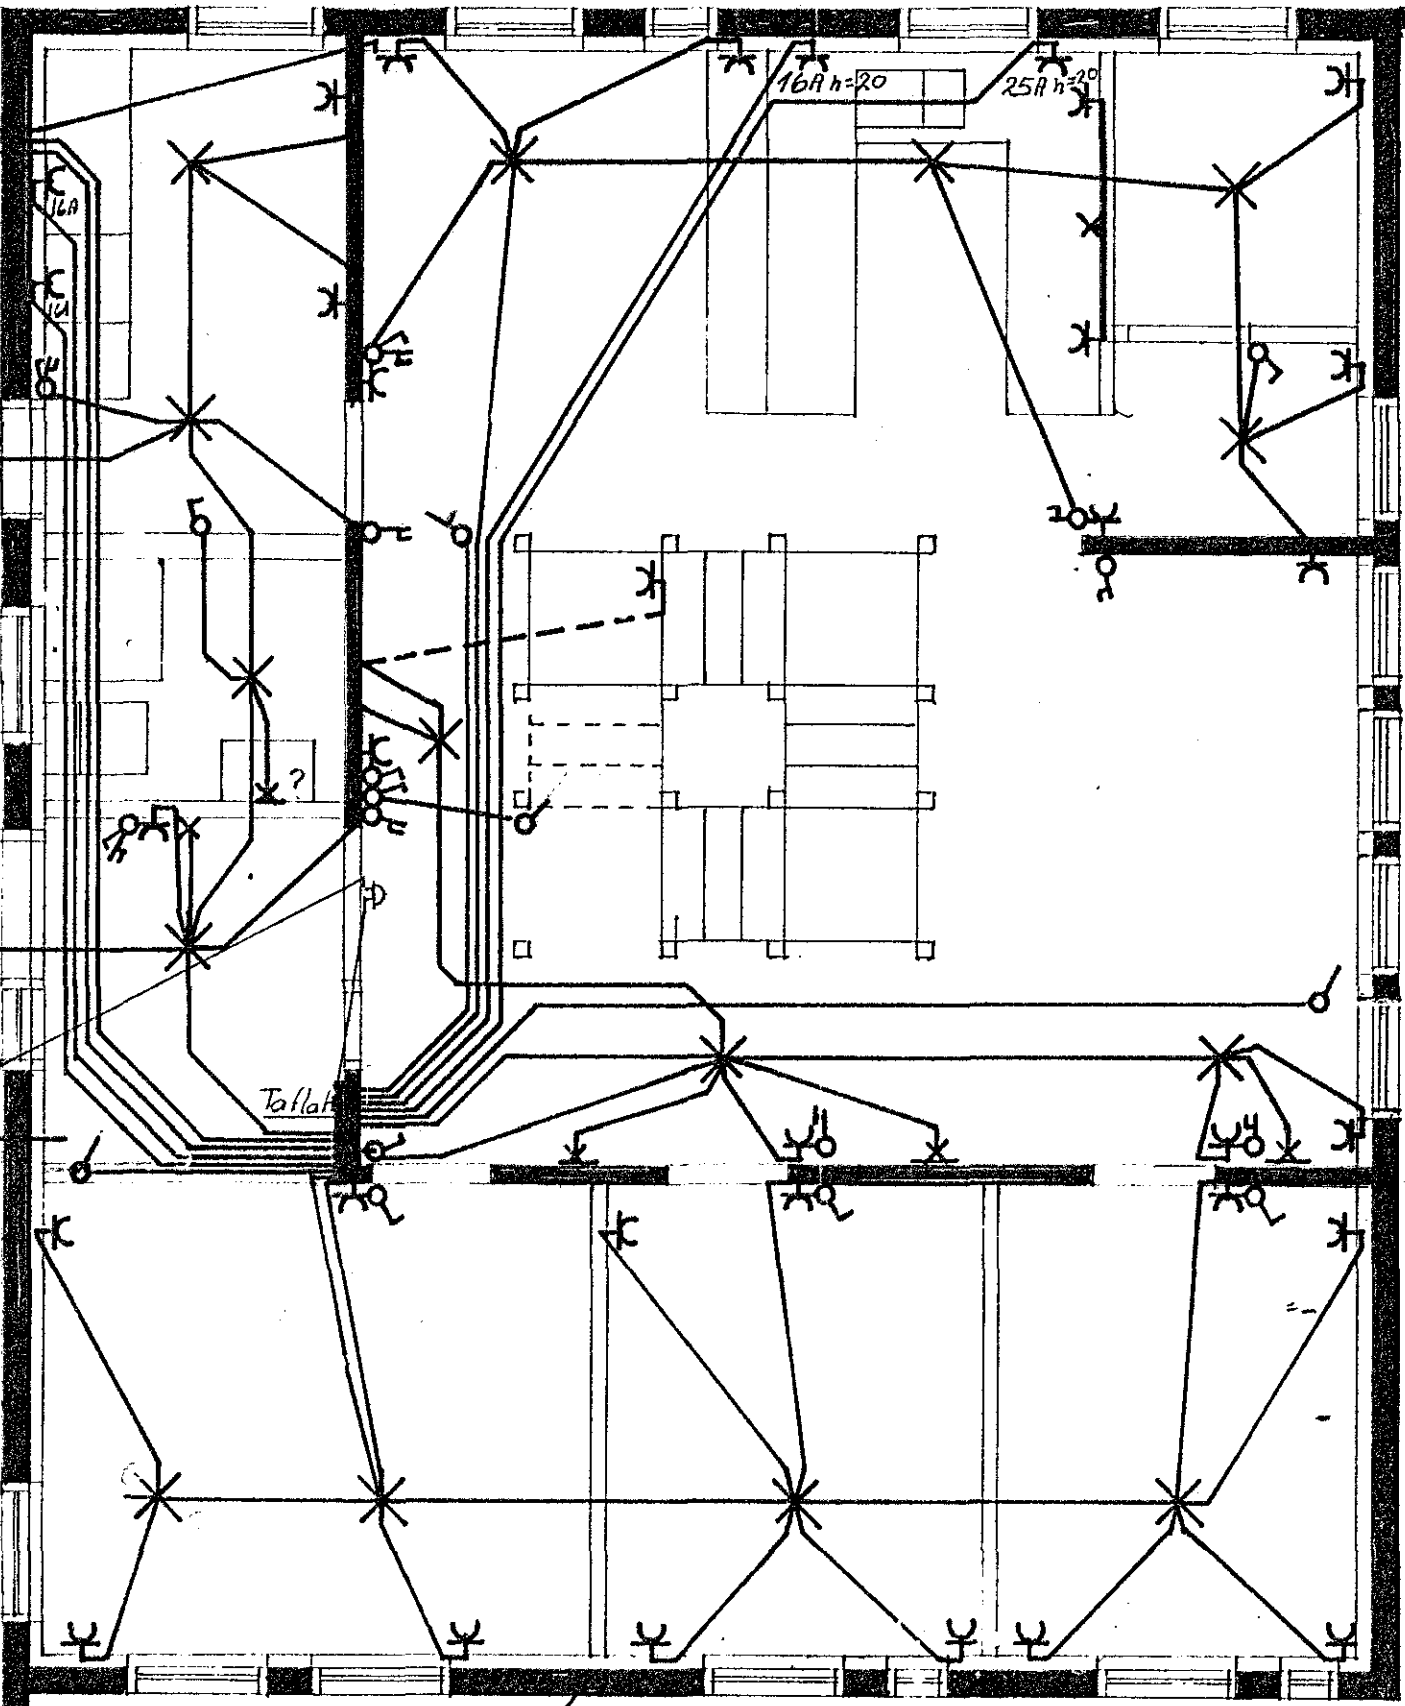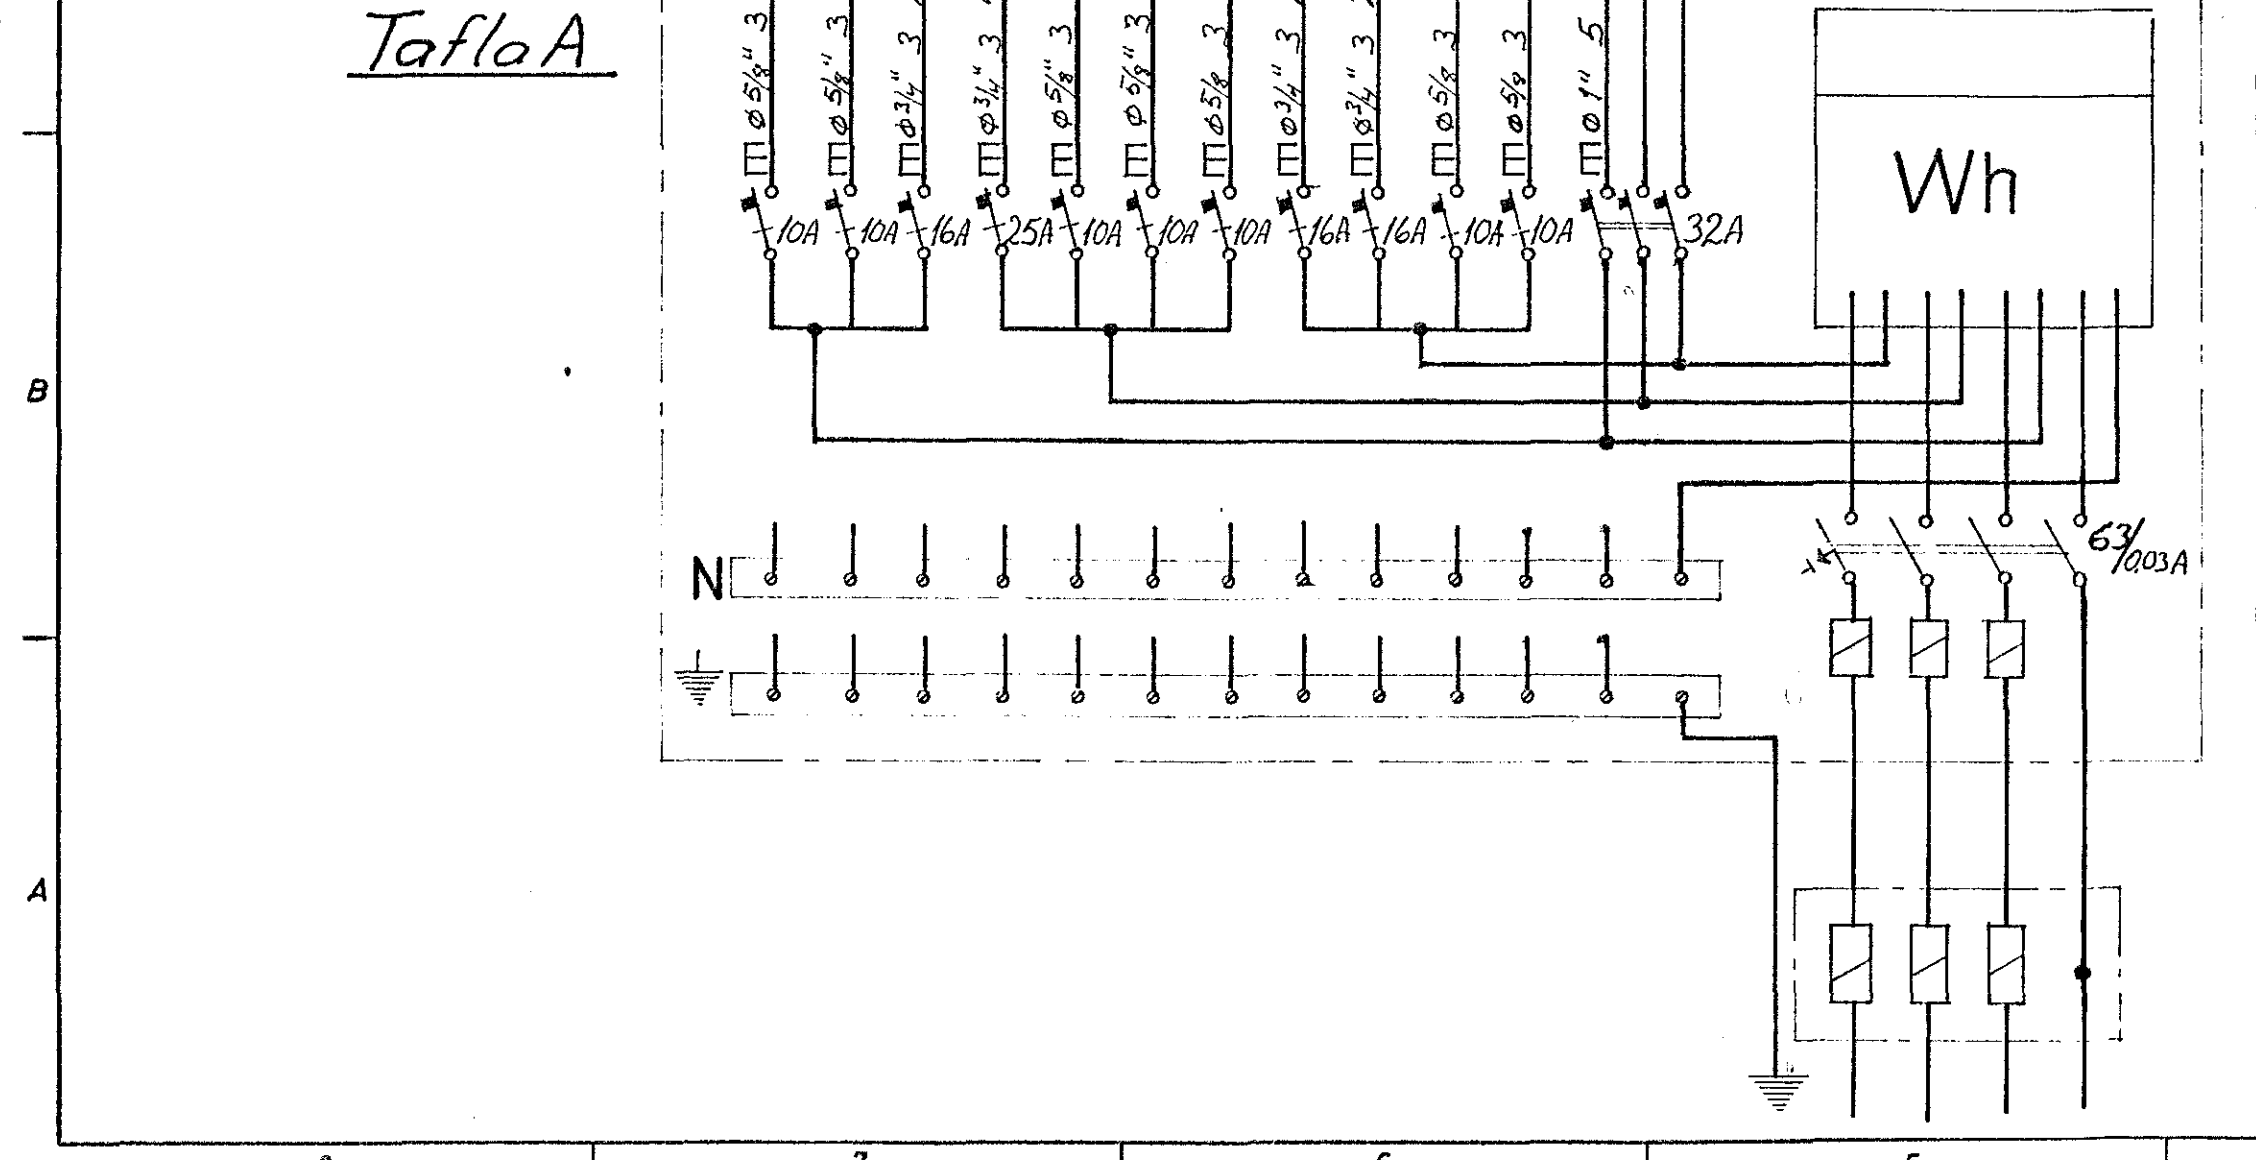

Iantök samþykkt 14.11.1978
 f.h. RAÞVEITHAFAFJARFJARÐAR
 Jóns Einarsson
 Byggingarteknik sump. 8/9.76
 Framvísað. P.K.

Afstöðumynd 1:500

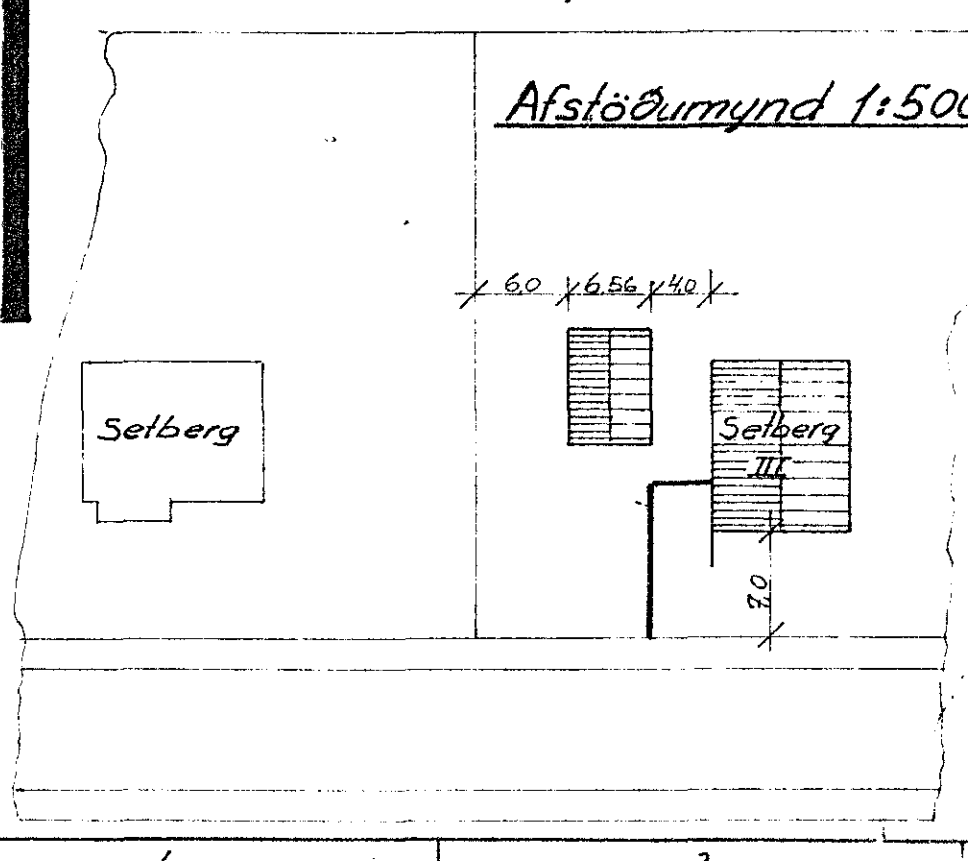

Breyting	Dags	Leiðrétting	Dags	Leiðrétting
	8/1178			
JÓHANNES EINARSSON TÆKNIFRÆÐINGUR SMYRLABERGI HAFNARFIRDI SIMI 52836				Mkv. Dagsdag 1977 1:50 Teikn. J E Yfirt Samb
SETBERG III HAFNARFIRDI FAGANBERG 30 RAFLÖGN I HÆÐ TOFLUR AFSTÖÐUM.				TEIKNING NR 1 Verk nr 7601

1772