


SKÝRINGAR:

Lagnir séu 5/8" plastpíplagnir.
Fjöldi tauga í pípu sé 3.
Gildleiki tauga, svo og málstr.
rafbúnaðar, sé í samræmi við
stærð varbúnaðar, fyrir viðkomandi
grein (sjá einl. m.)
Varnarráðstöfun sé 63/0.03A
lekastraumsrofvörn.
Hæð rofa sé 110 cm og tengla 20 cm.
Öll mál séu tekin eftir byggingatekni.
Samtengingu skal gera á vatnspúkerfi
í bæðherbergjum skv. gildandi reglugerð.

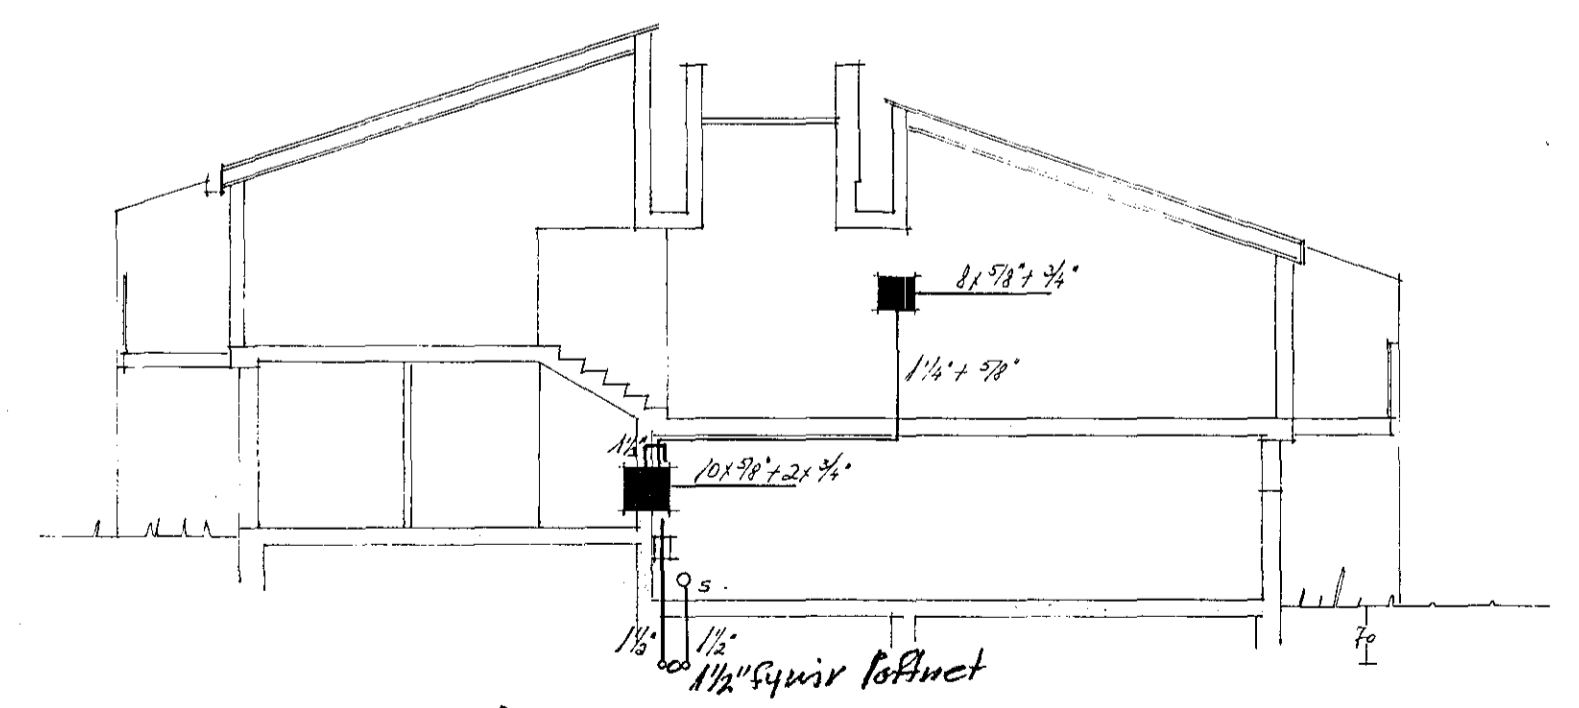

'Asgrímur Jónasson Borgartúni 18 sími 83776		
FAGRIHVAMMUR 14 HAFNARFIRÐI		
RAFLAGNIR	BL. 3 AF 3 MÁL 1:100, 1:500 R. sív. í Nov. 89	HANNAÐ 1989 TEIKN. N. Hönn. Jóna