



JARÐSKAUT BINDIST JÄRNALÖGN  
SÖKKULS OG VATNSINNÞÖKUM.


ADALTAFLA T1 Í KJALLARA, J.B.P.-113 EÐA SAMSVARANDI.

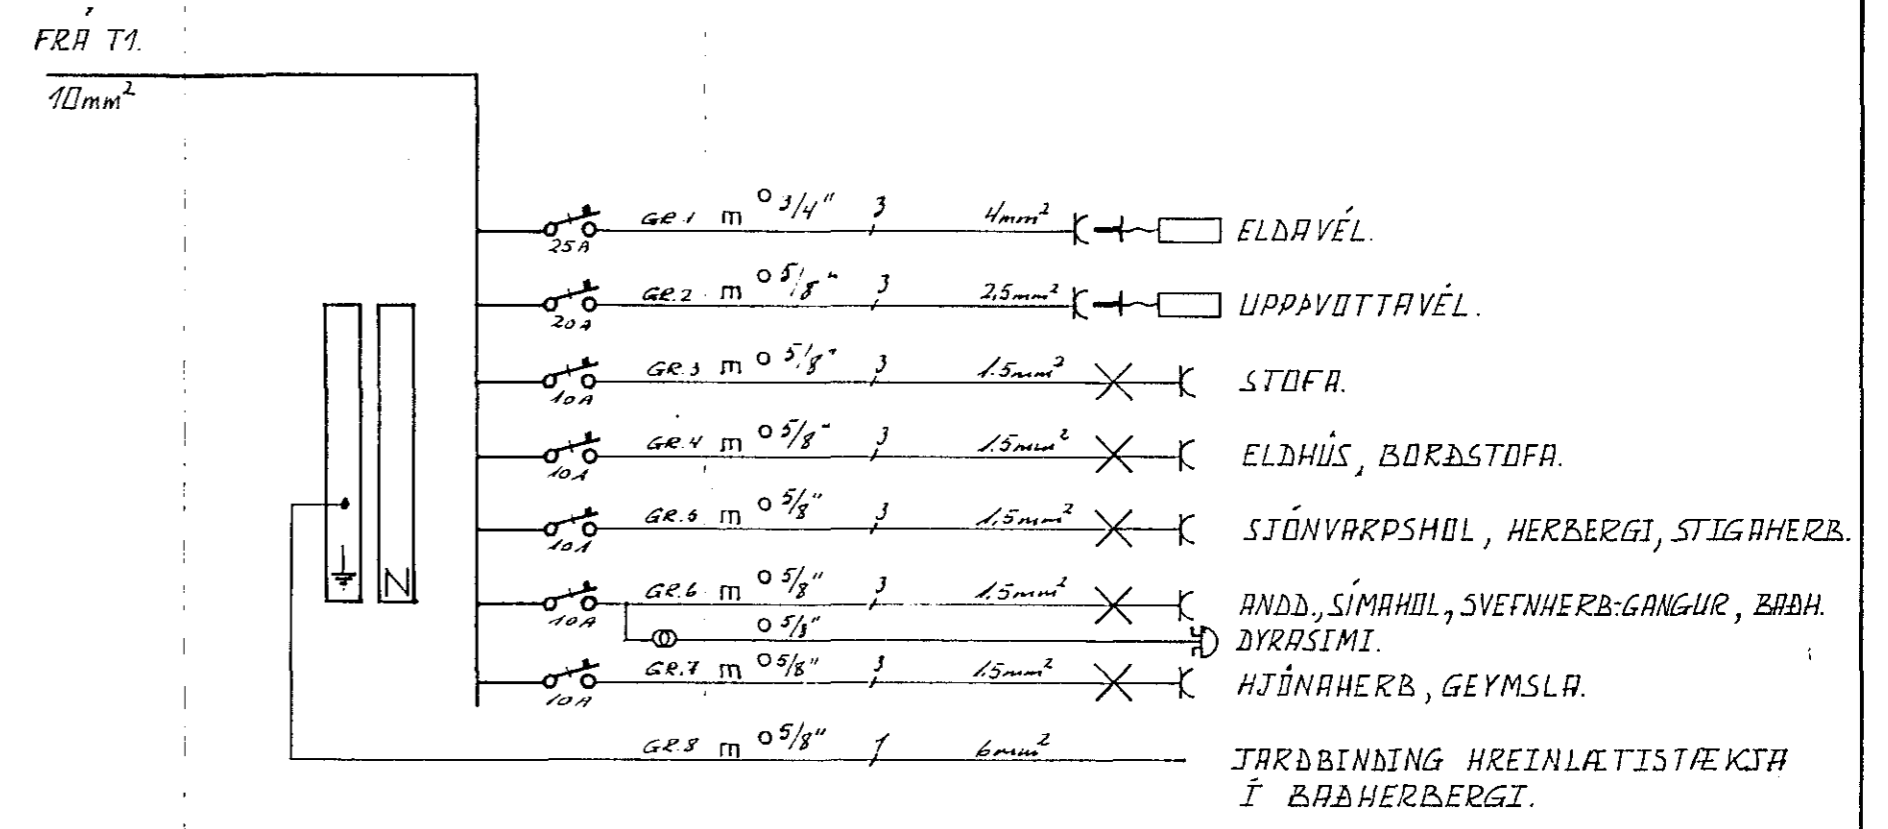

GREINATAFLA T2 Í STIGAHERBERGI, J.B.P.-112/5 EÐA SAMSV.

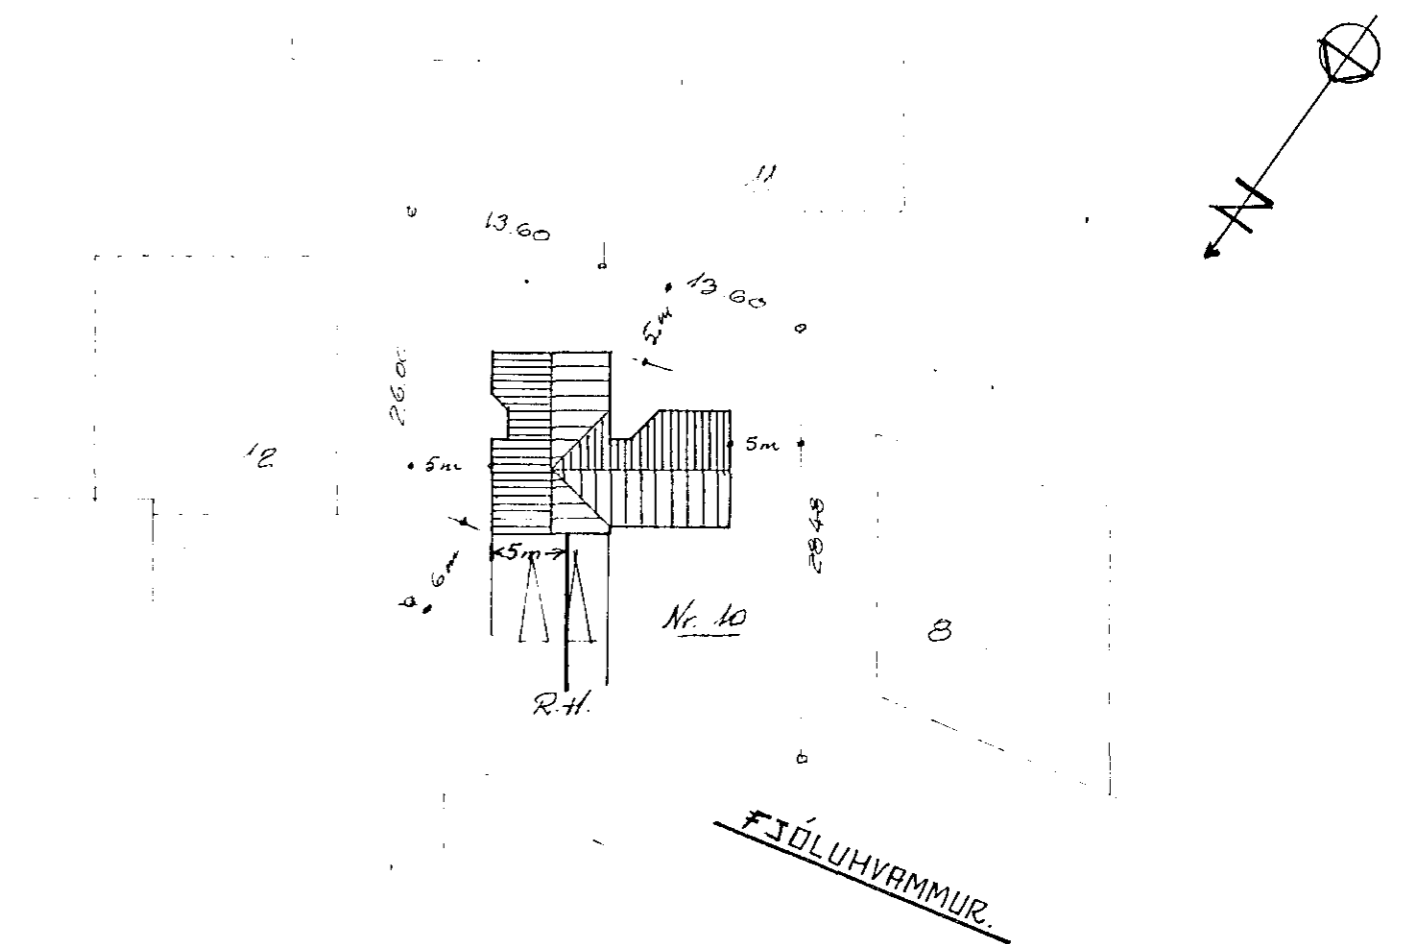

AFSTÖÐUMYND MKV. 1:500

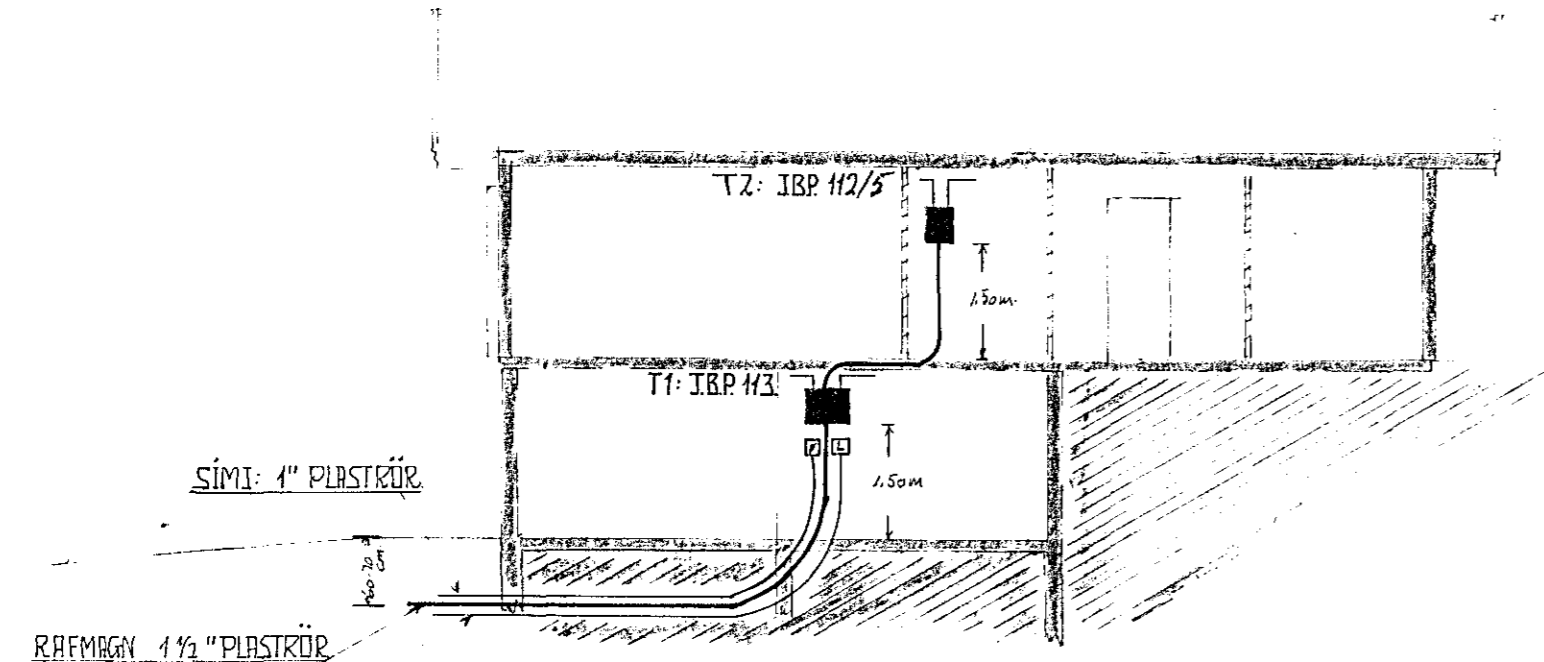

SMÍÐ A-A MKV. 1:100.

FJÓLUHVAMMUR NR. 10, HAFNARFIRÐI.		
R A F L Ö G N		
Einlínuyndir: Adaltafla T1. Greinatafla T2.		
Þversnid 1:100, afstöðumynd 1:500.		
GUÐMUNDUR GUNNARSSON RAFTEKNIR, SÍMI 53336, HAFNARFIRÐI	Hannad	Mkv.
	GUÐM. G.	1:100, 1:500.
Guðm. Gunnarsson	Teiknad:	Dags
	GUÐM. G.	OKT. 1979.
Nr.		Bl. 3 af 3