




ADALTAFLA (TA) BÍLGEYMSLA
JBP 114

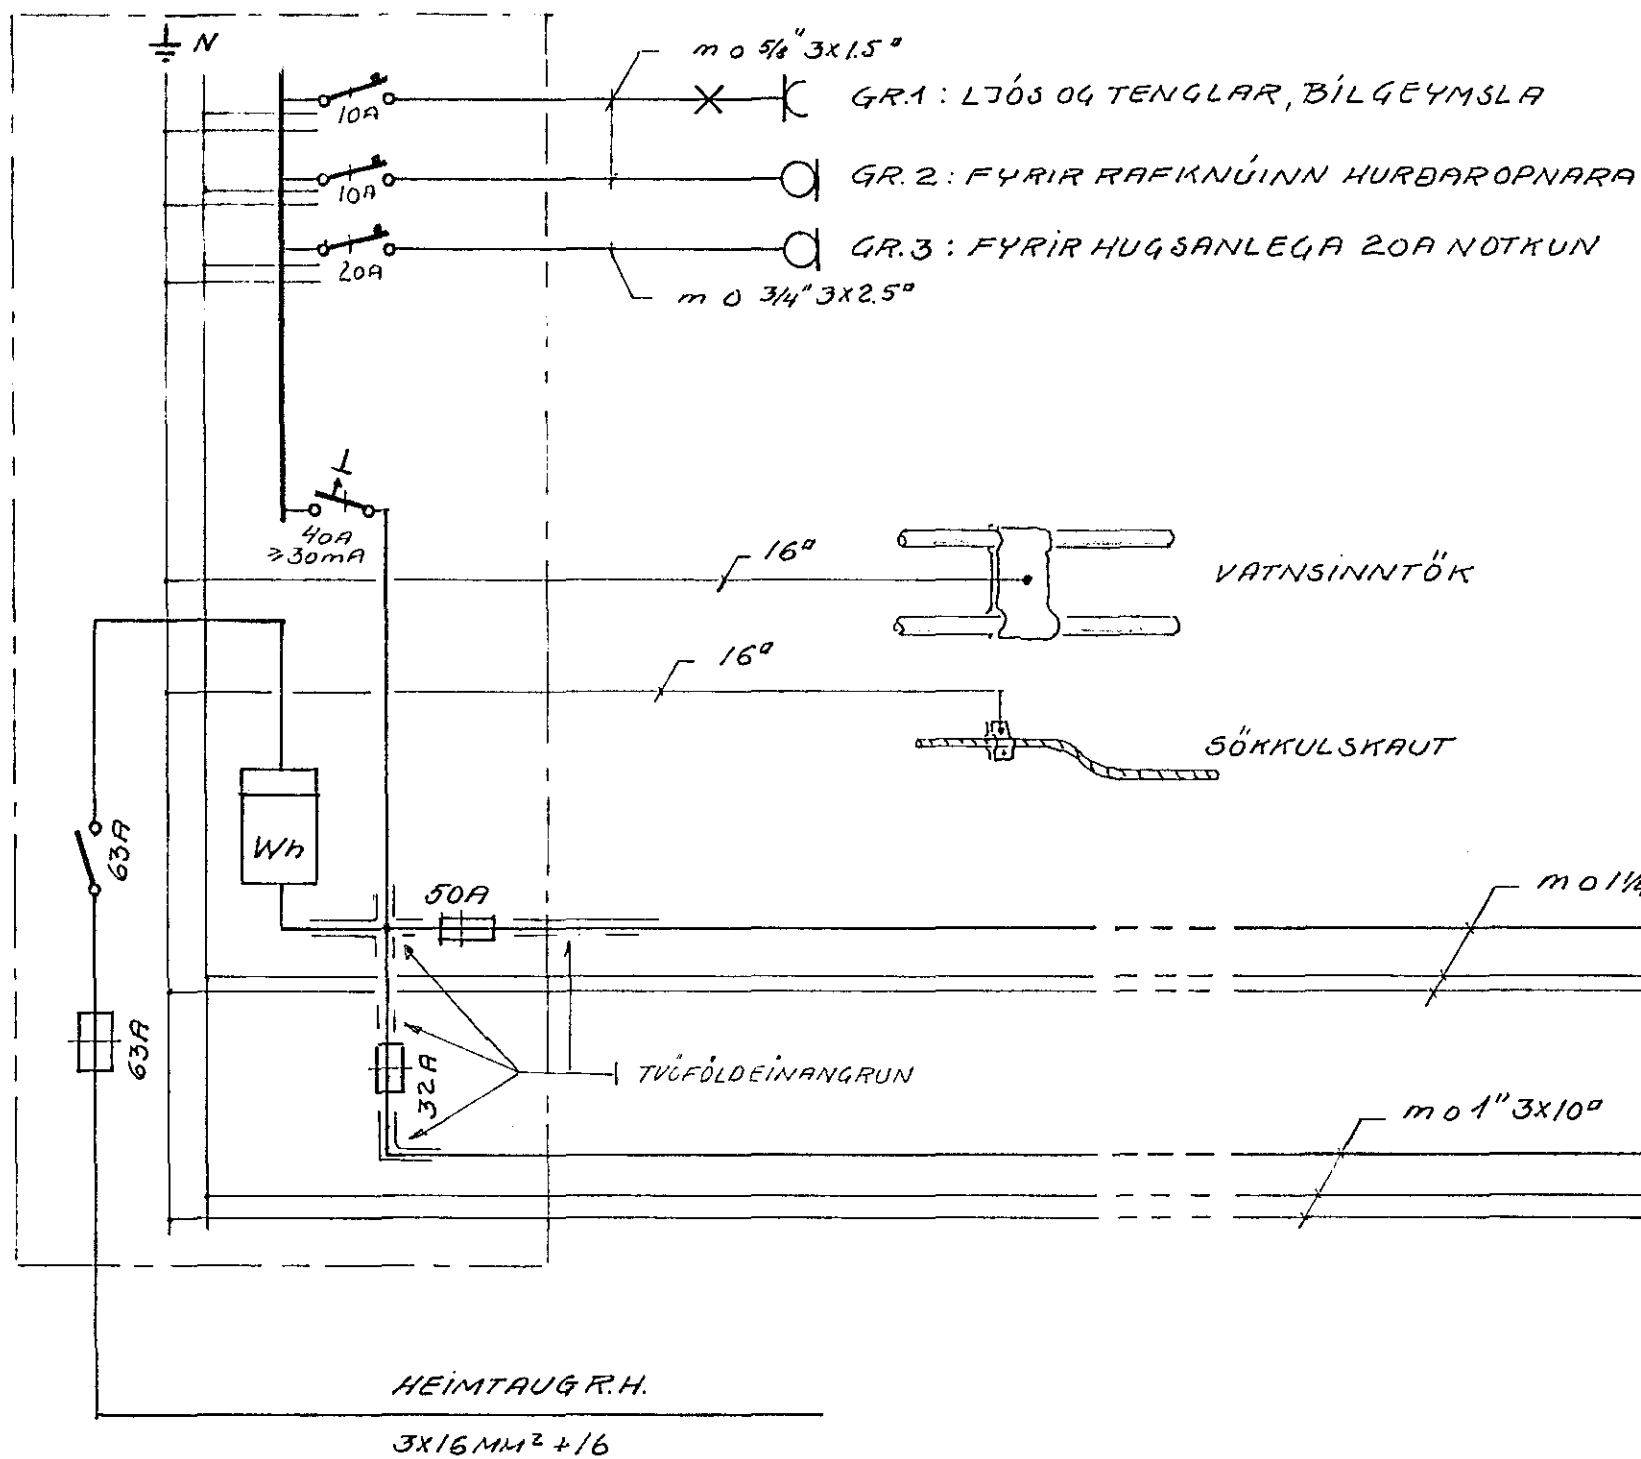

GREINITAFLA (TB), HIED
JBP 112/6

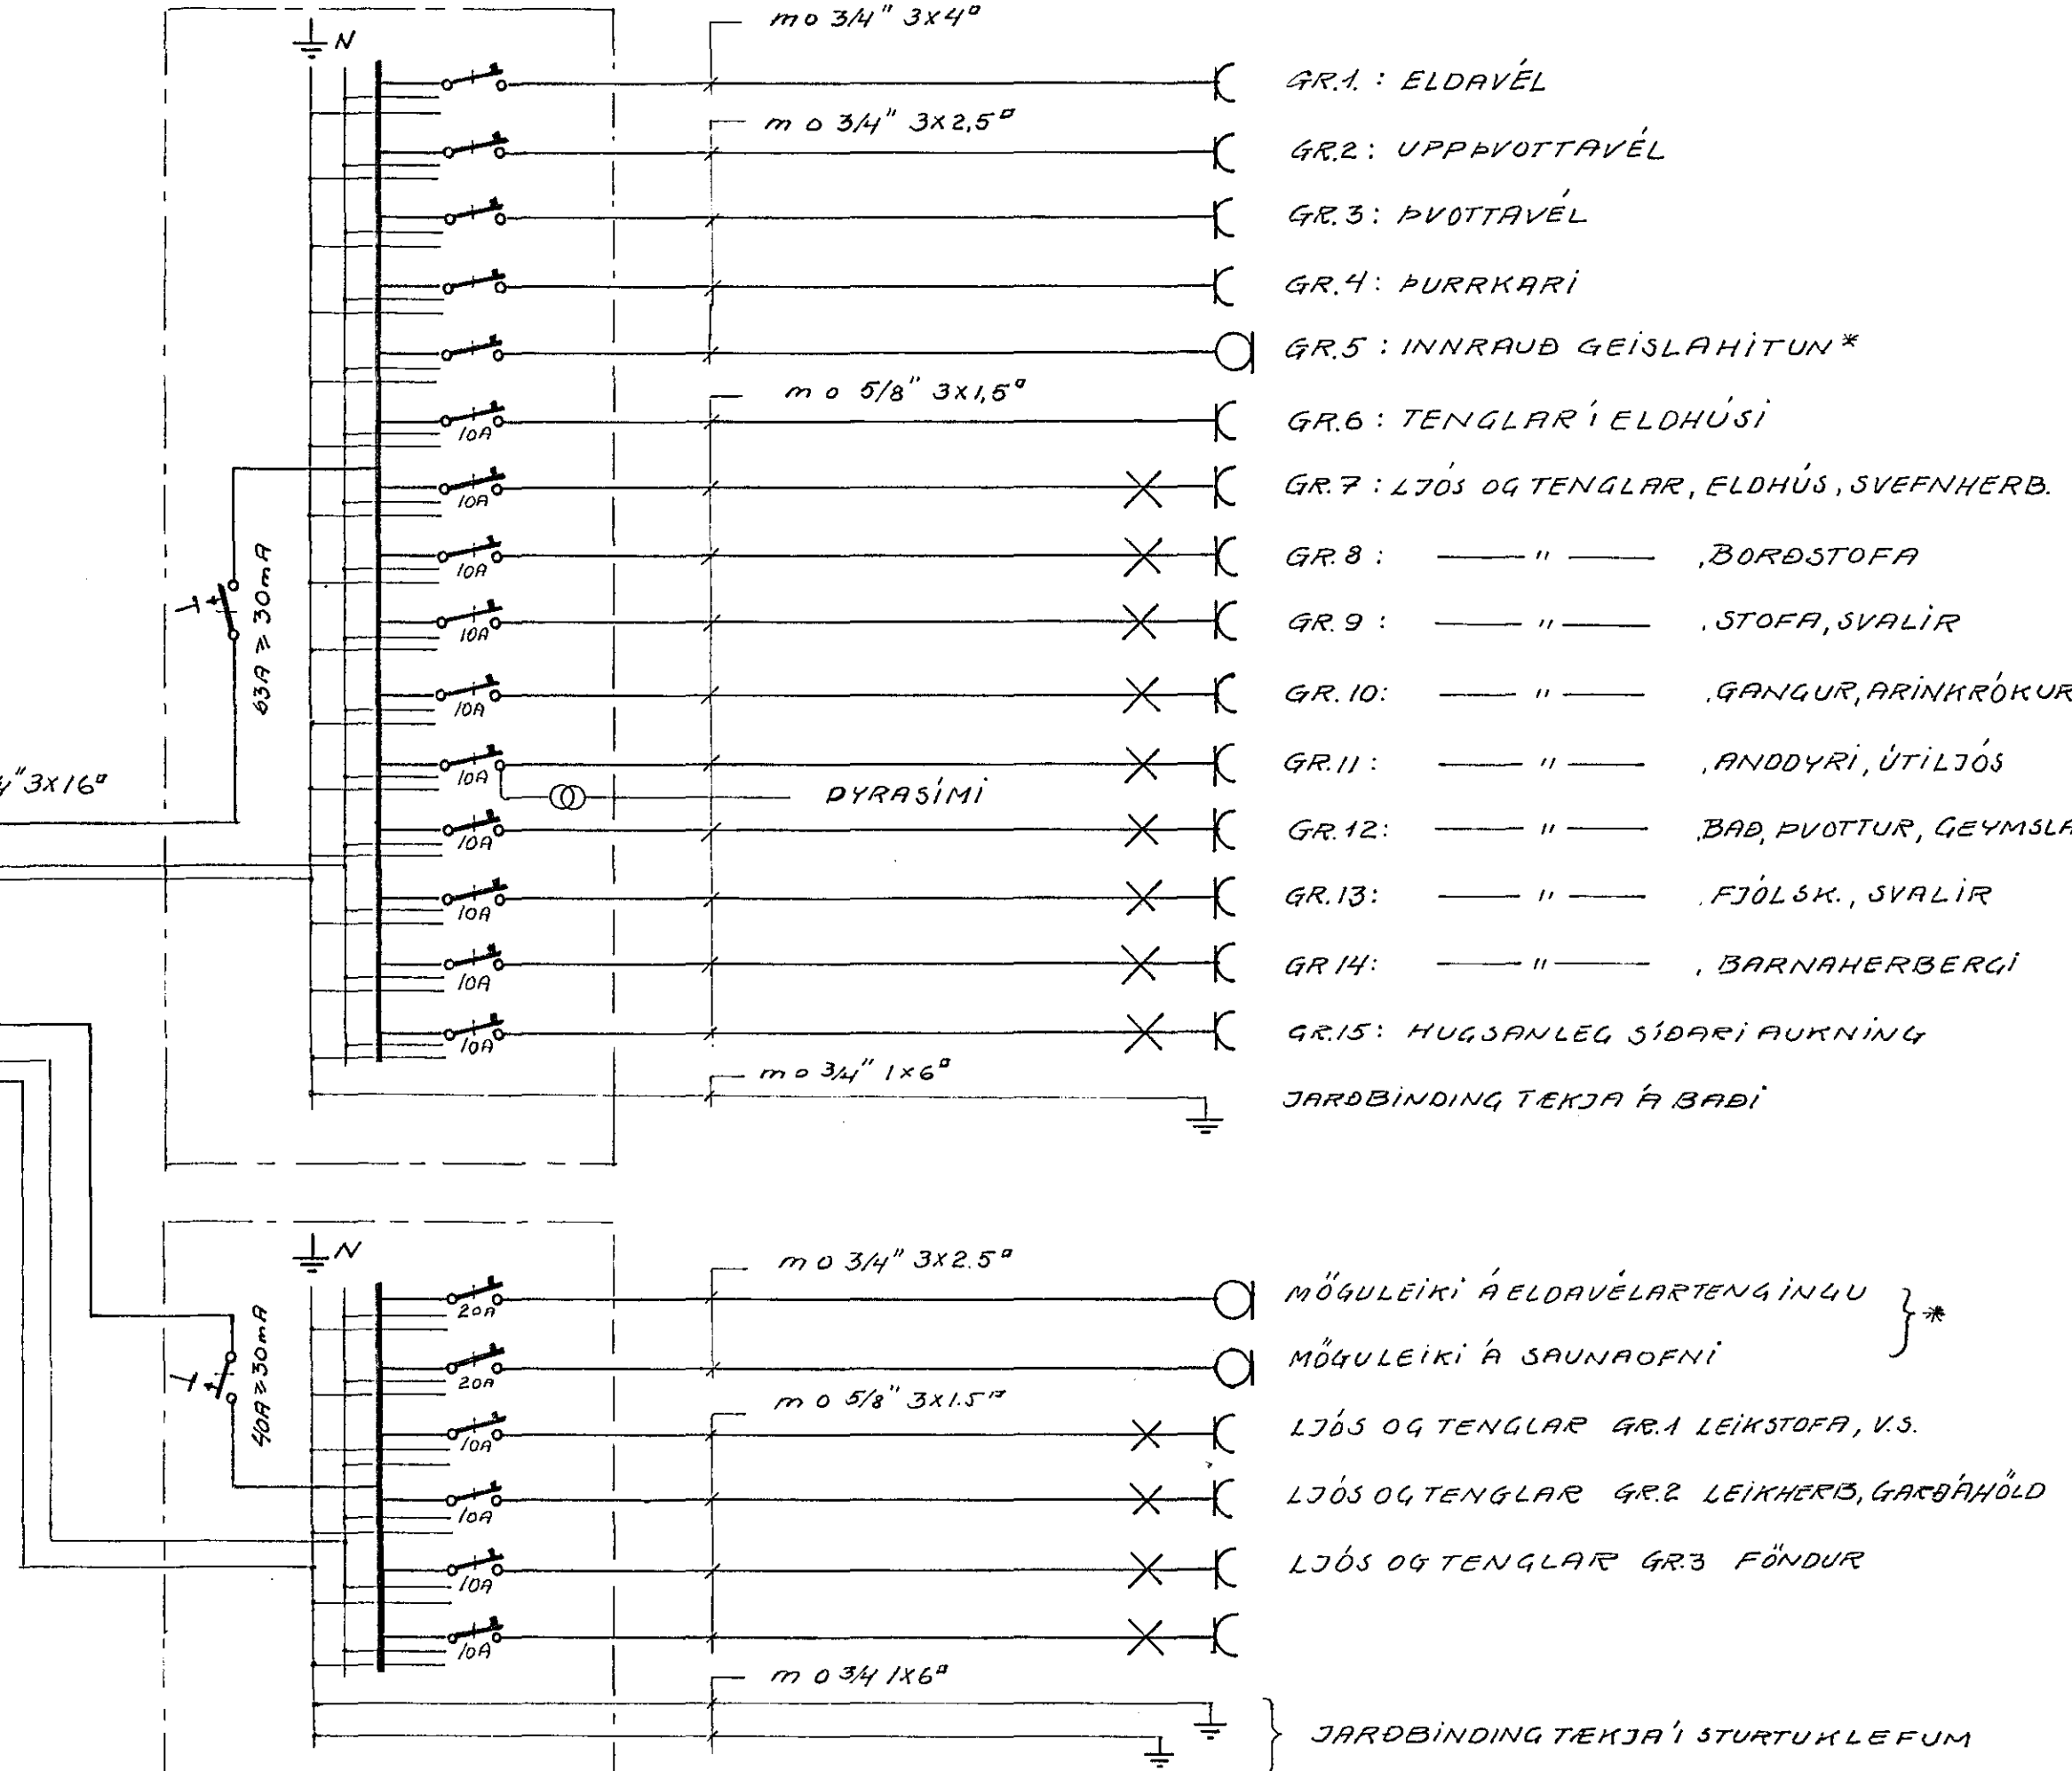

GREINITAFLA (TC), KJALLARA
JBP 112/6

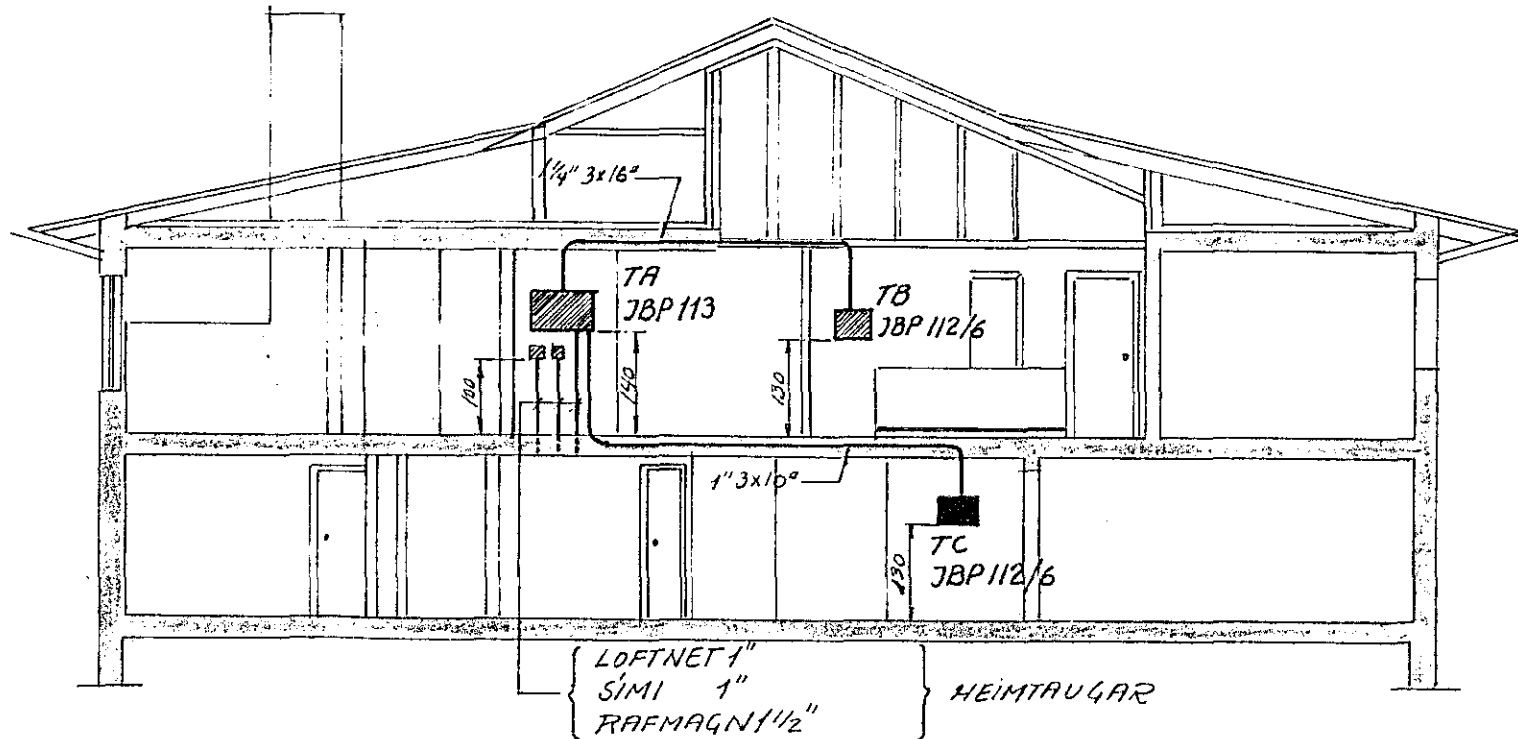

SNEIÐING A-A (M=1:100)

* ÖREGIÐI SÍÐAR

				Dags.	Nafn	FJÓLUHVAMMUR 11 H.F. HAFNARFIRÐI	Kvarði
				Frumdr.	MARS 80		
				Teikn.	"		
				Yfirf.	"		
						BLAÐ 3AF3	EINLÍNUMYND, SNEIÐING
						GUNNAR ADALSTEINSSON, RAFFTEKNIFR.	
Breyting		Dags.	Nafn				