

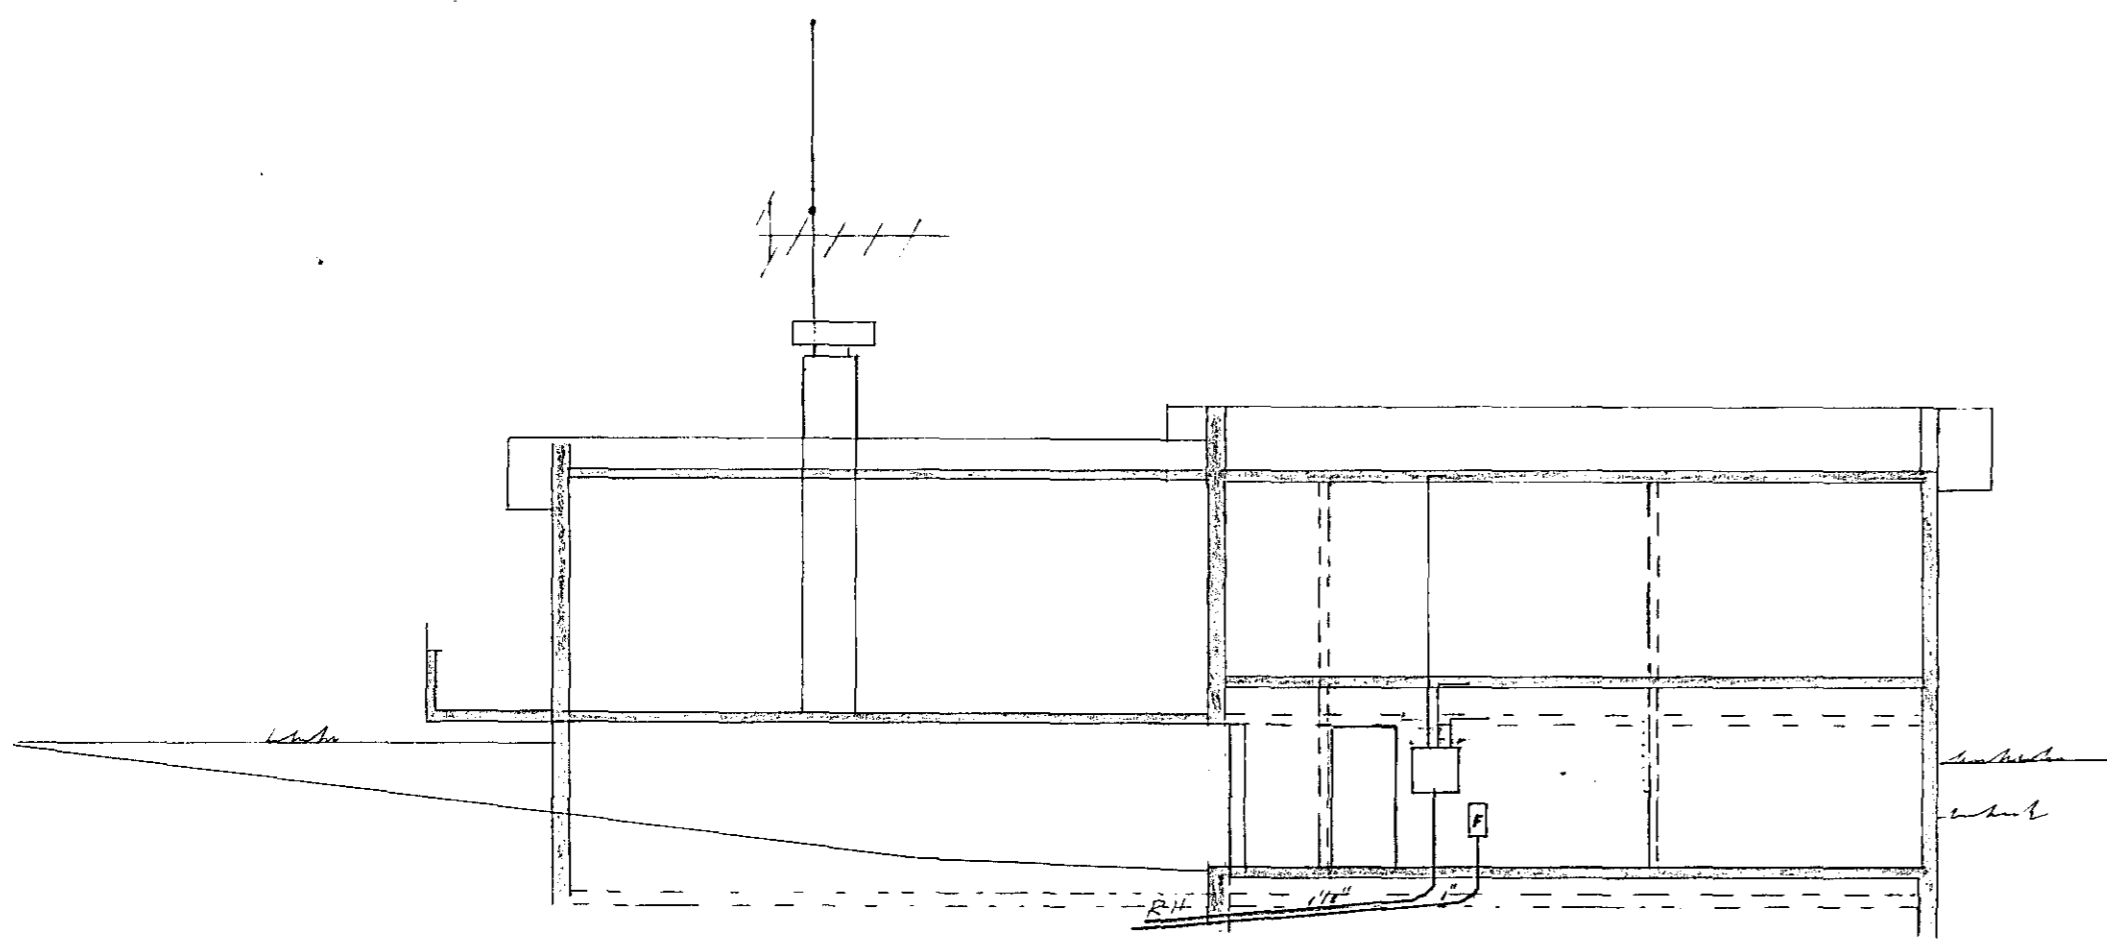


AFSTÖÐUMYND 1:500

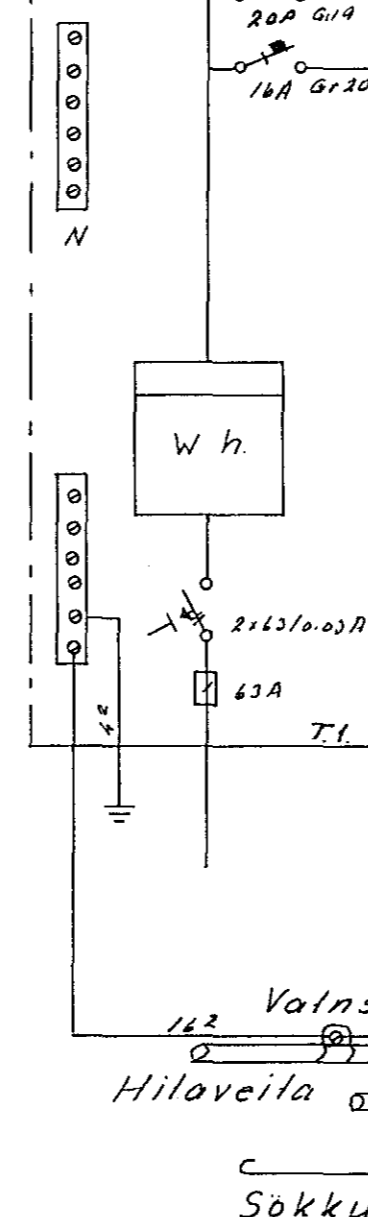

LANGSNIÐ 1:100

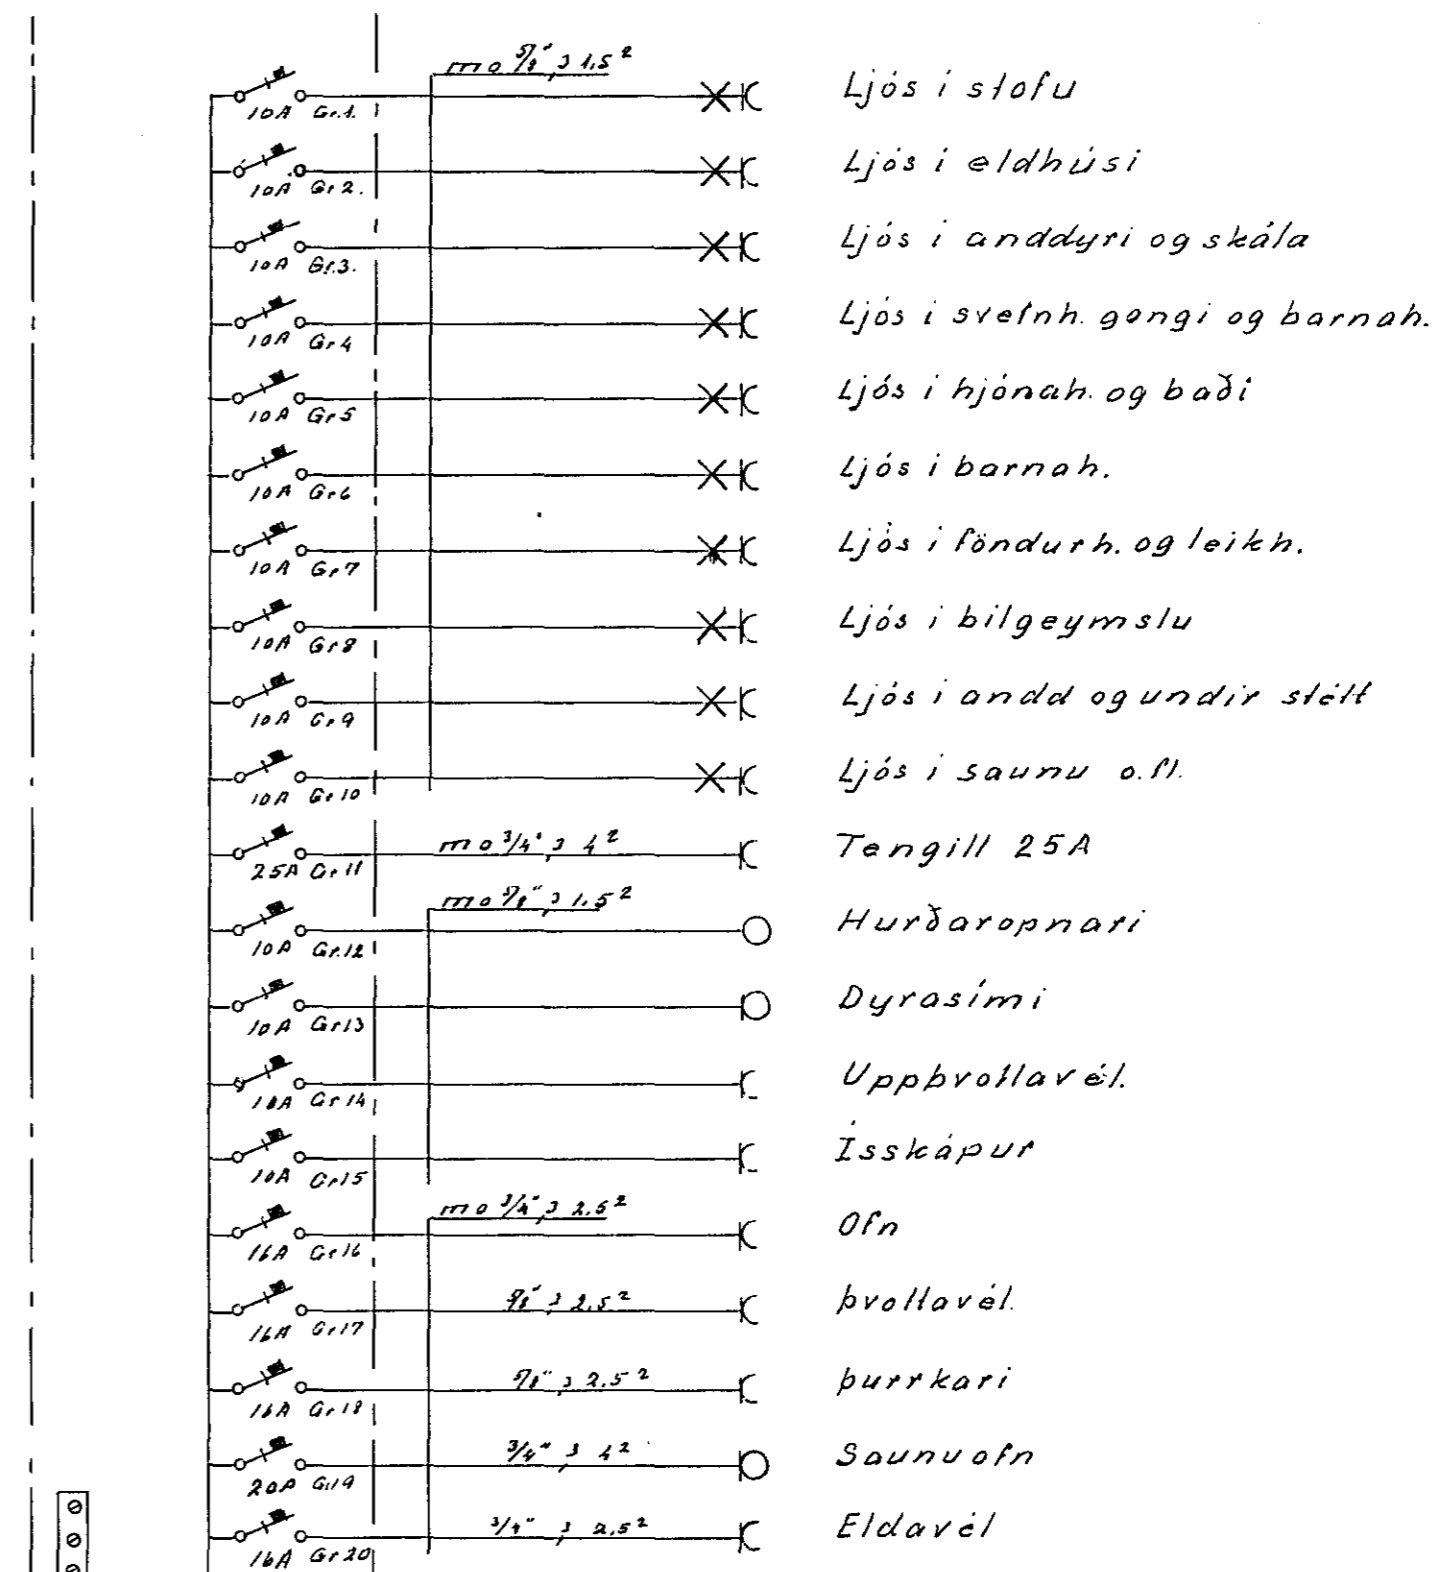

Skýringar:

Hæð rofa sé 100 cm frá fullfrágengnu gólfi
 Hæð tengla við rofa sé í sömu hæð og þeir
 Hæð tengla í eldhúsi, geymslu og þvottahúsi } nema annars
 sé 110 cm, aðrir tenglar séu í 20 cm frá } sé gelid.
 fullfrágengnu gólfi.
 Pipur séu 9" og vir 3x1.5²
 Málstraumur rofa og tengla skal vera 10A

TEIKNISTOFA STEFÁNS V. ÞORSTEINSSONAR		
STRANDGÖTU 11 HAFNARFIRÐI SÍMI: 54112		
BREYTT:	GLITVANGUR 15	H. SVÞ T. SVÞ S.
	EINLÍNUMYND AF	M. 1:500 1:100
	RAFTÖFLU O.FL.	N. 342 Bl. 3 af 3
		D. 79 07 01
		<i>Stefán Þ. Þorsteinsson</i>