



AFSTÖÐUMYND 1:500

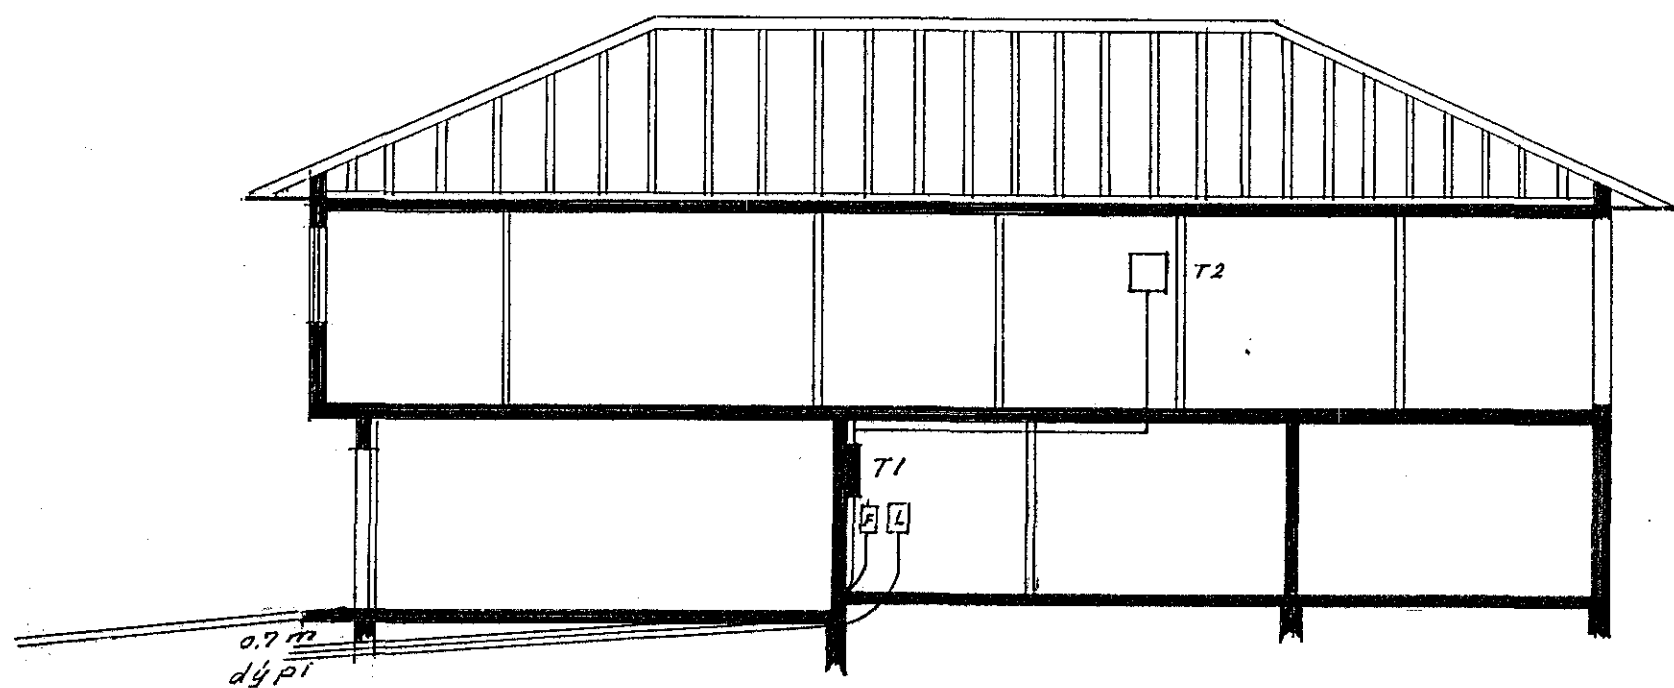

SNIB A-A

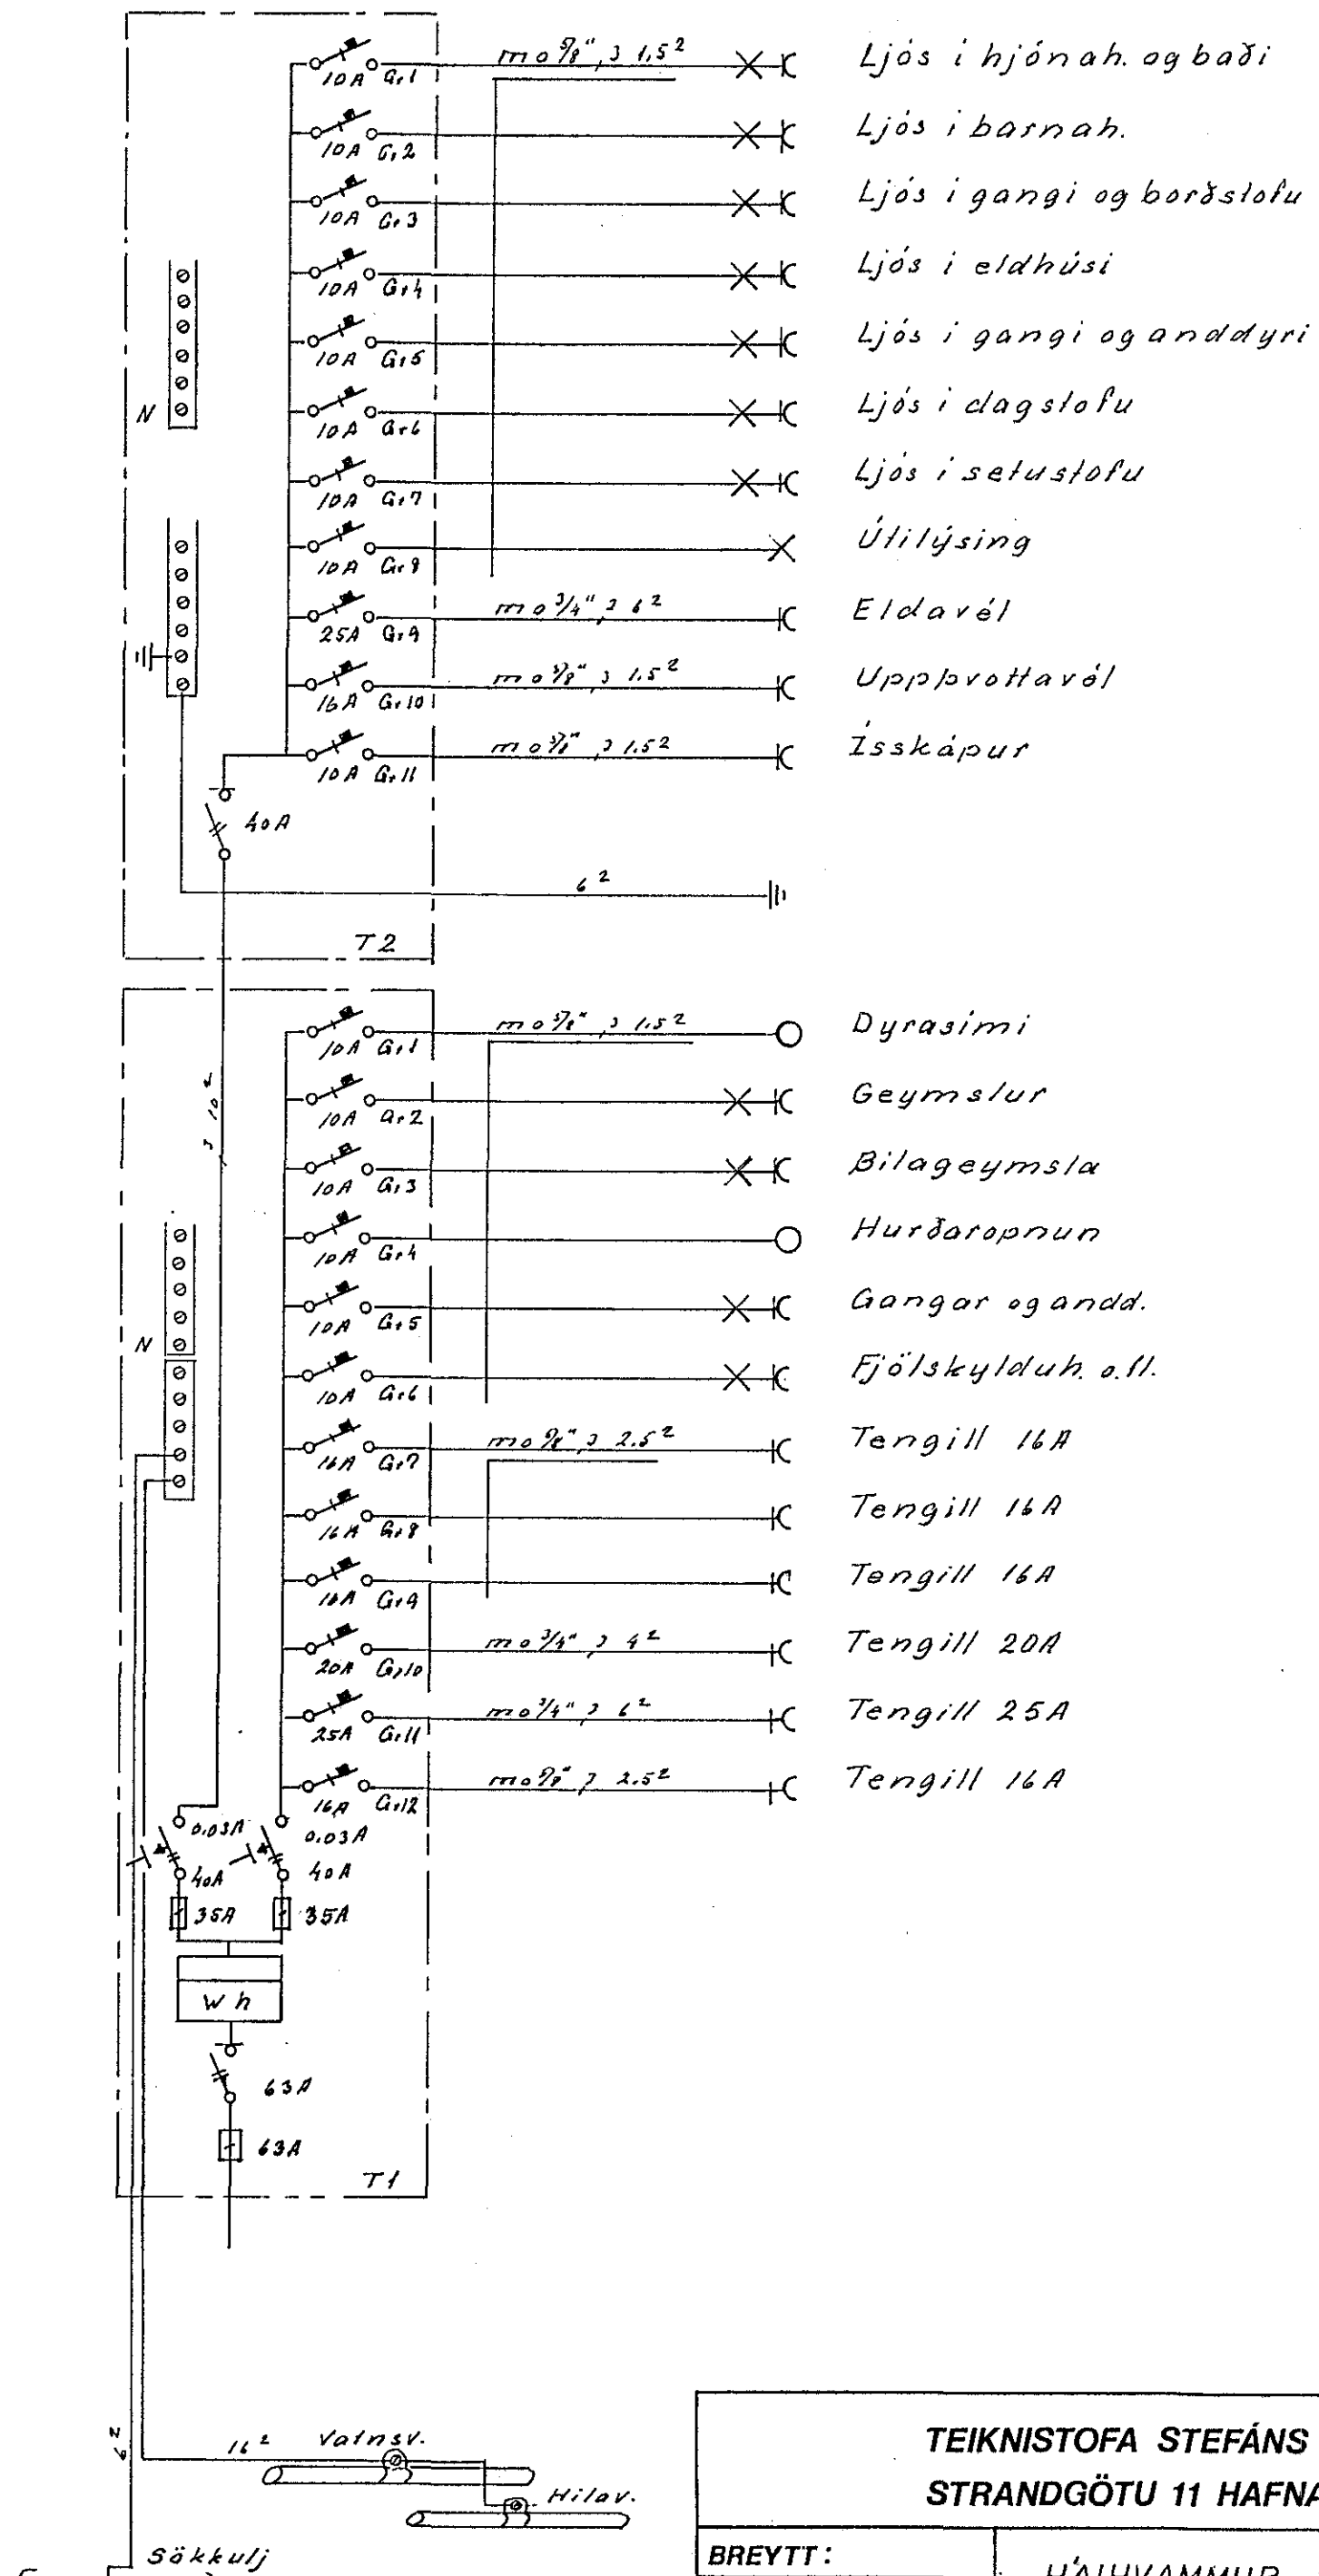

- Ljós i hjónah. og baði
- Ljós i barnah.
- Ljós i gangi og borðstofu
- Ljós i eldhúsi
- Ljós i gangi og anddyri
- Ljós i dagstofu
- Ljós i setustofu
- Útilýsing
- Eldavél
- Uppþvottavél
- Ísskápur

- Dyrasími
- Geymslur
- Bilageymsla
- Hurðaröppun
- Gangar og andd.
- Fjölskylduh. o.fl.
- Tengill 16A
- Tengill 16A
- Tengill 16A
- Tengill 20A
- Tengill 25A
- Tengill 16A

TEIKNISTOFA STEFÁNS V. ÞORSTEINSSONAR		
STRANDGÖTU 11 HAFNARFIRÐI SÍMI: 54112		
BREYTT:	HÁIHVAMMUR 11 EINLÍNUMYND AF RAFTÖFLU O.FL.	H. SVT. S/Þ.S.
1 '80/115 SVÞ		M. 1:500 1:100
		N. 349 01.3 a/3
		D. 179 11 28
		<i>Stefán V. Þorsteinsson</i>