


INNTÖK: RAFMAGN $f_{1/2}$ RÖR
 SIMI 1"
 SJONVARP 1"
 LYSING 1"

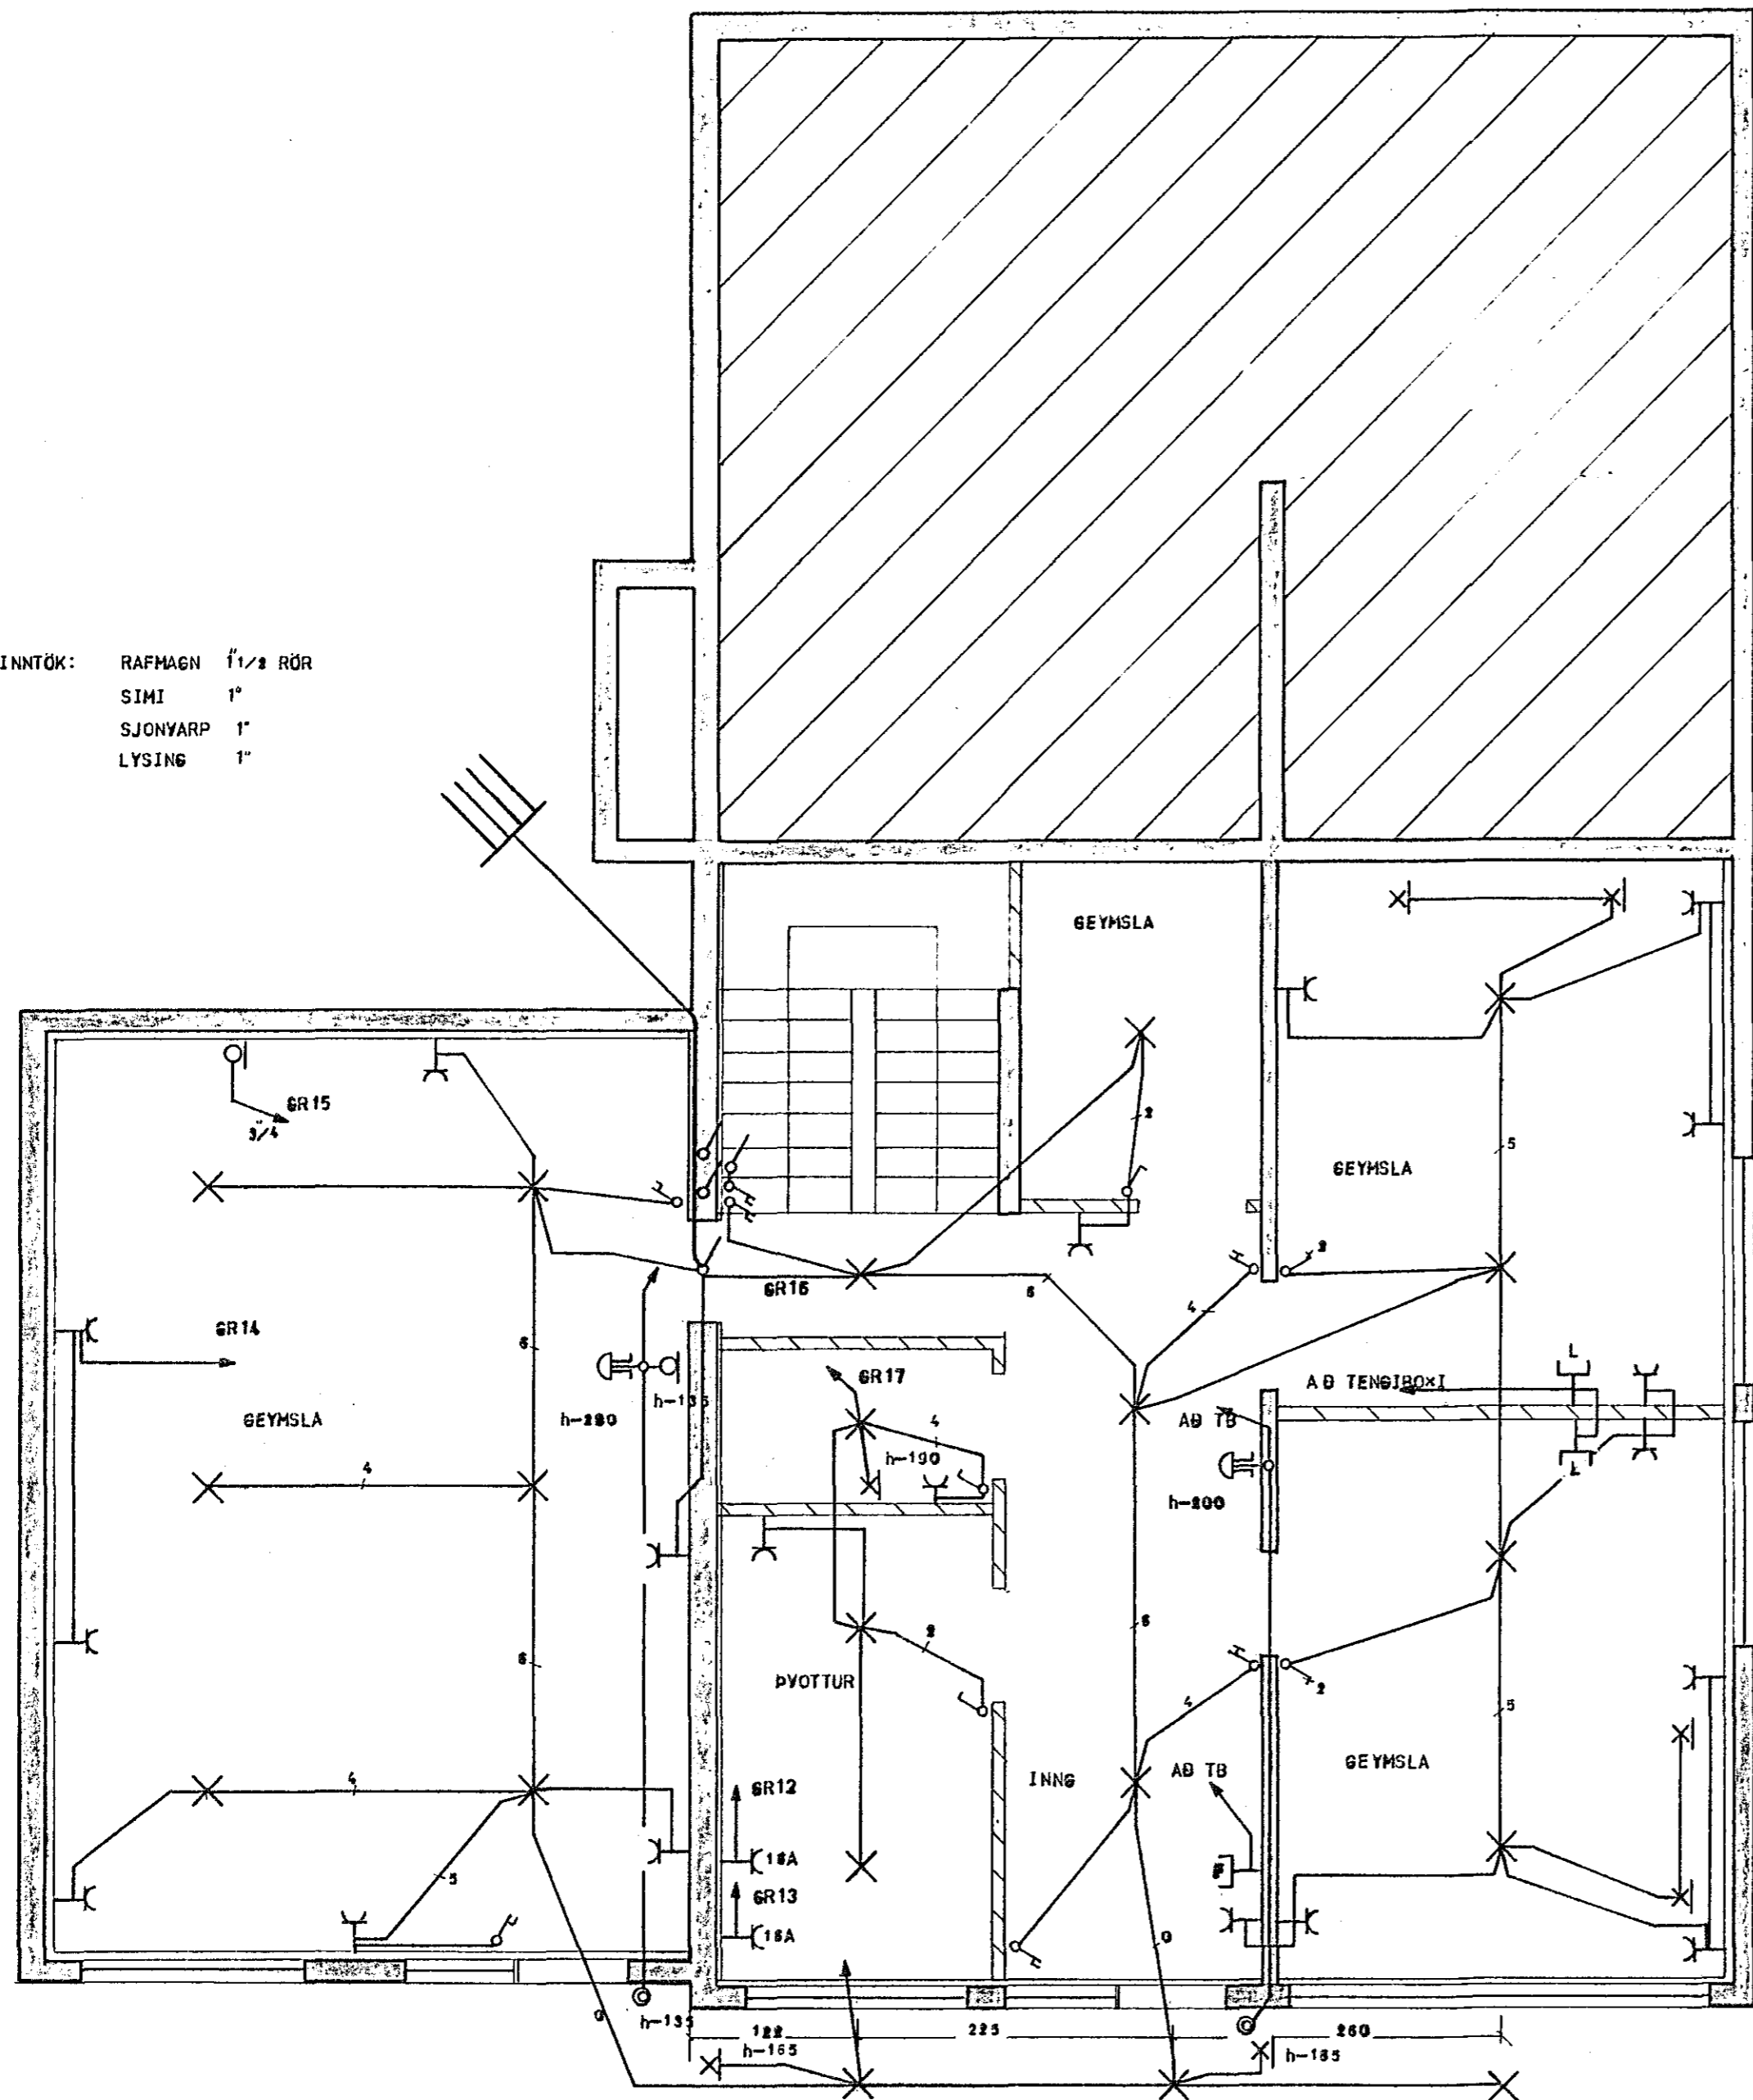

lanttök samþykkt 2.12. 1980
 f.h. RAFFVEITU HAFNARFJARDAR
 Albert Kristinsson

Húsveita nr. 1645 Teikning nr. 1858
 Samþykkt þ. 12.6. 1980
 f.h. RAFFVEITU HAFNARFJARDAR
 Eðirlitsmaður rullagna

SKYRINGAR:

LAGNIR ERU 5/8 PIPUR HULDAR OG TAUGAR 3x1,50
 HÆÐ ROFA SE 100
 HÆÐ TENGLA SE 20
 HÆÐ VEGGLJOSA SE 160
 HÆÐ TENGLA I BIFREIÐAGEYMSLU, DVOTTA- OG ELDHUSI SE 110
 MALSTRAUMUR ROFA OG TENGLA SE 10AMPER
 MAL ERU GEFIN UPP I CM OG MIÐUB VIÐ FULLFRAGENGIN GOLF

FYRRNEFND ATRIÐI GILDA NEMA ANNARS SE GETIÐ

F-SIMI
 DS-DYRASIMI
 L-LOFTNET
 TAFLA TD JBP 114

1858

ASGEIR ARNBJÖRNSSON RAFTÉKNIR		HAIHVAMMUR 14 HAFNARFIRÐI	
Mkv. 1:50	RAFLÖGN, KJALLARI		
Hannað:			
Teiknað:			
Yfirlarið:			
Dags. 19 05 1980	Nr: 1917	Blað 1	af 3