


- ✕ LOFTLJOS
- ✕ VEGGLJOS
- ⤴ ROFI
- ⤴ TENGILL
- ⤴ LOFTNET
DYRASIMI
SIMI

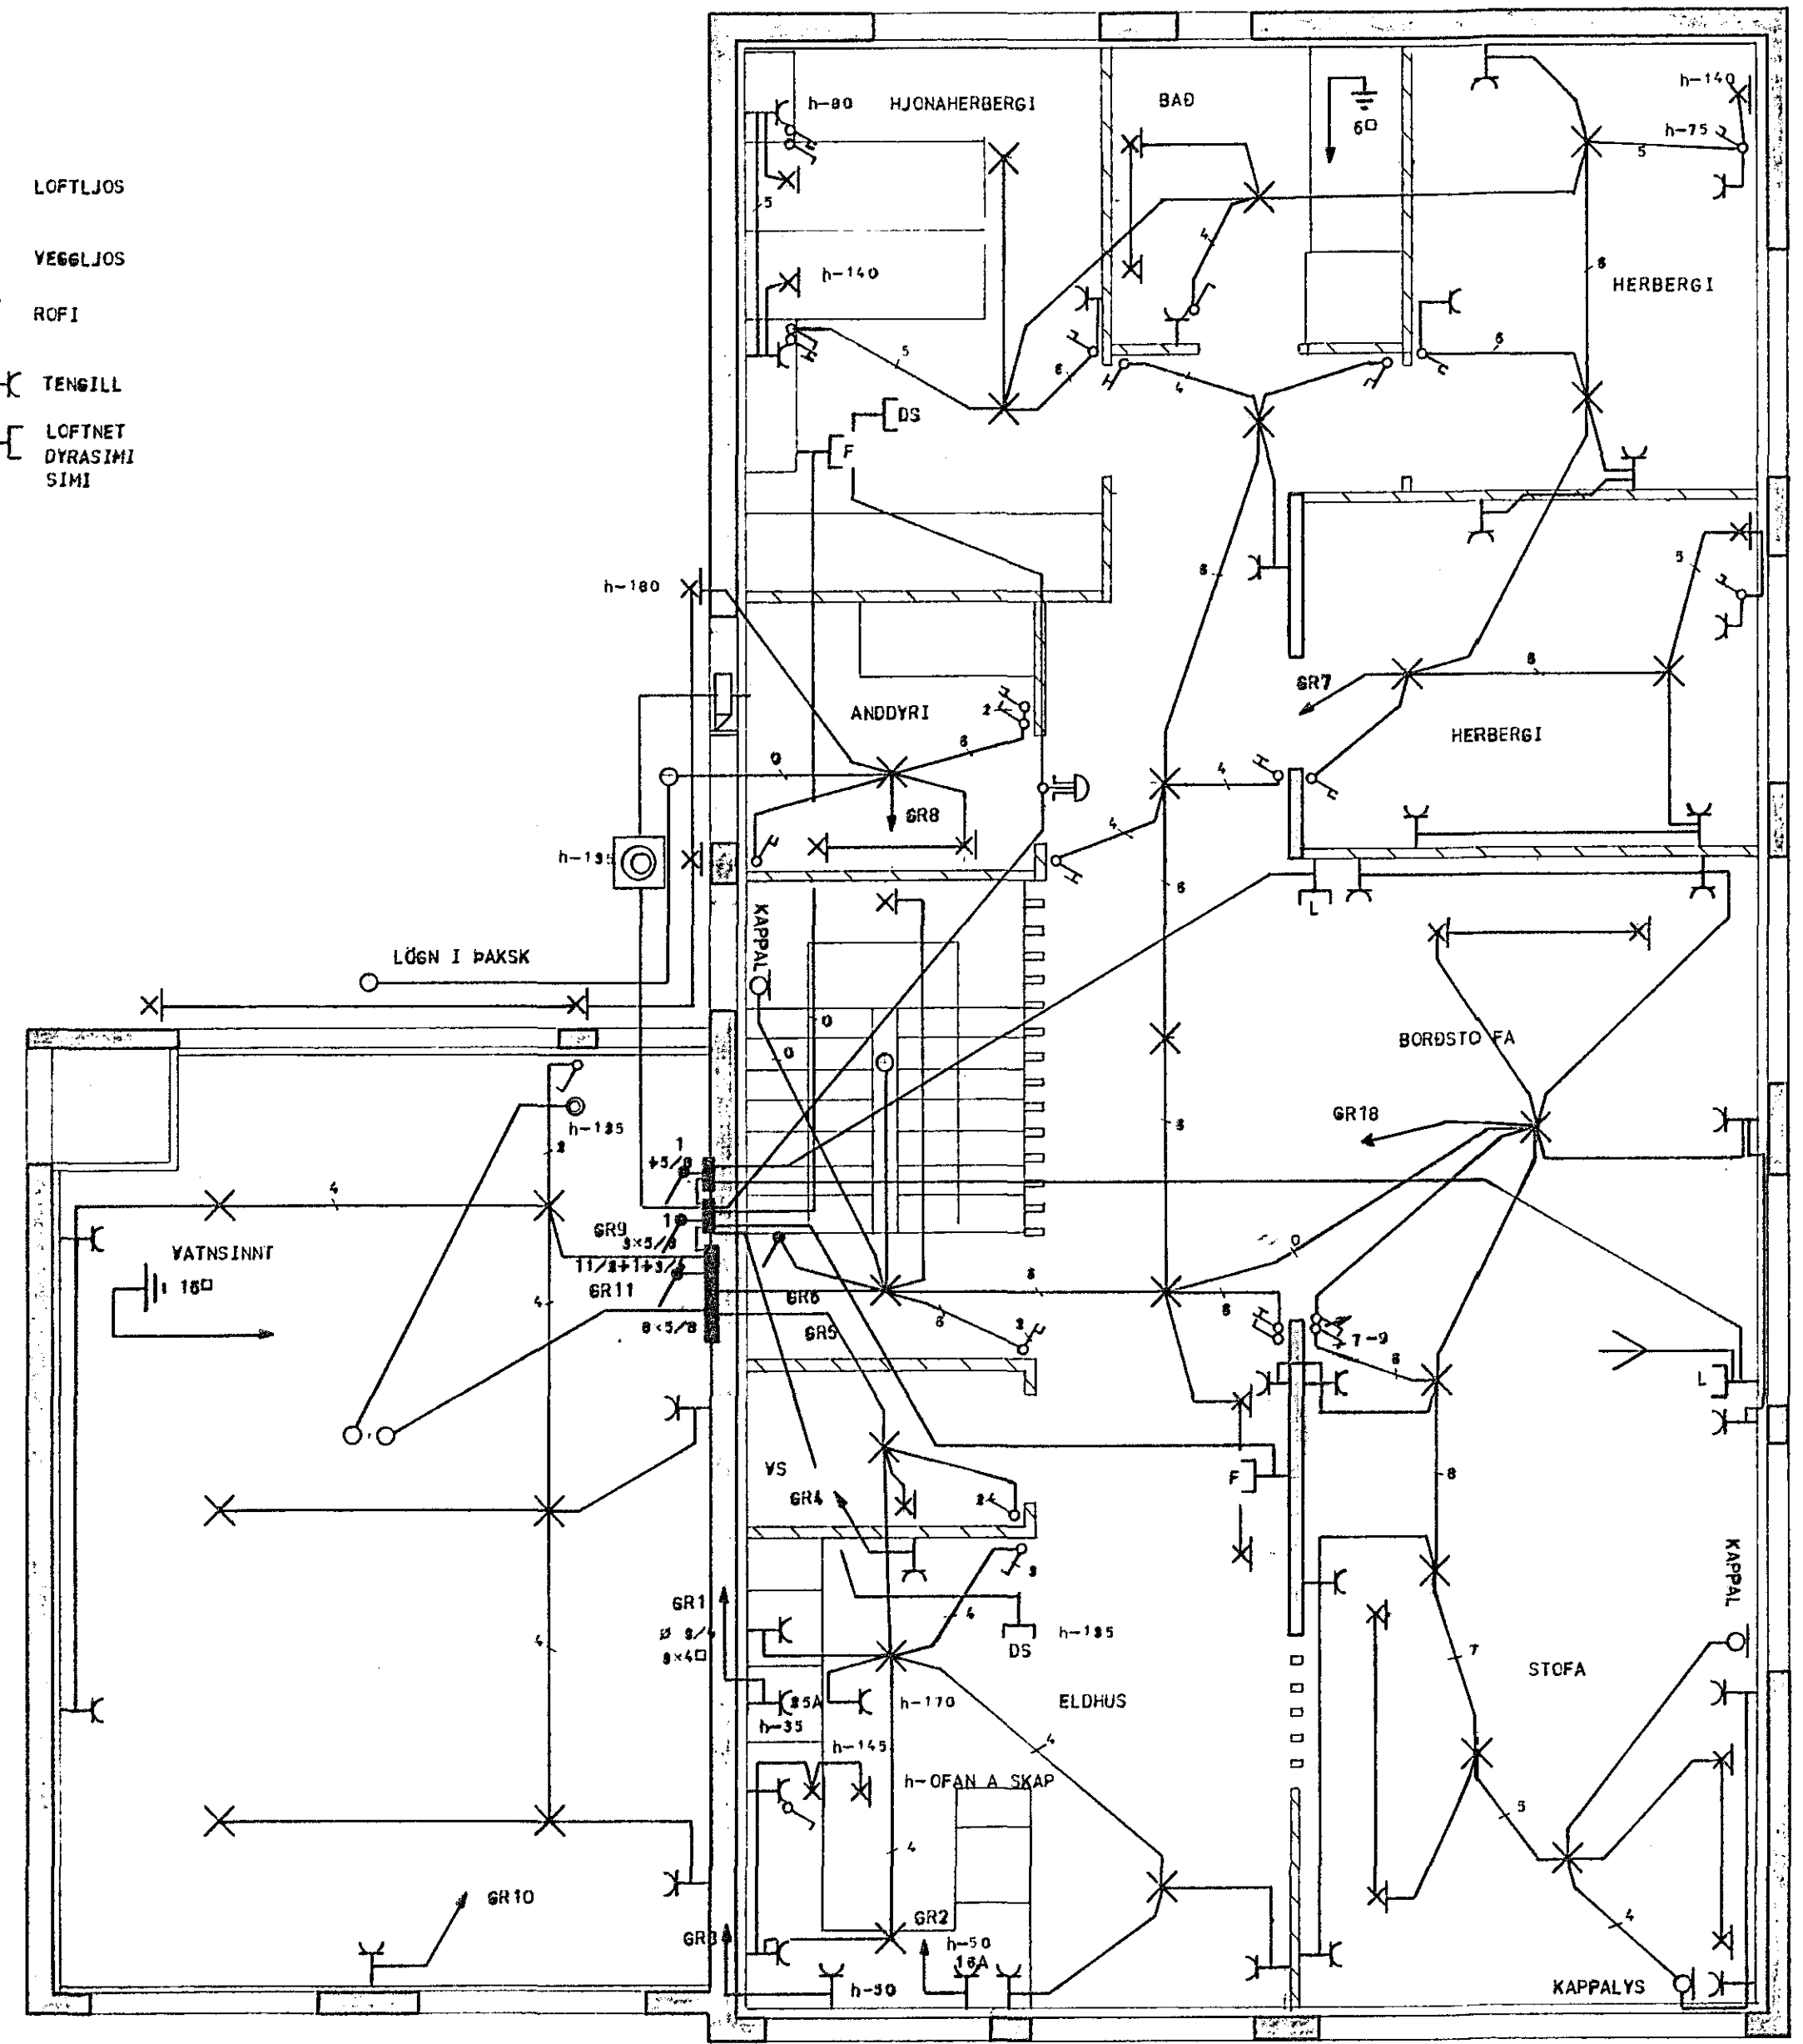

ASGEIR ARNBJÖRNSSON RAFTÉKNIR		HAIFYAMMUR 14 HAFNARFIRÐI	
Mkv. 1:50	RAFLÖGN, 1 HÆÐ		
Hannað:			
Teiknað:			
Yfirfarið:			
Dags. 19 05 1980	Nr. 1917	Blað 2	af 3