

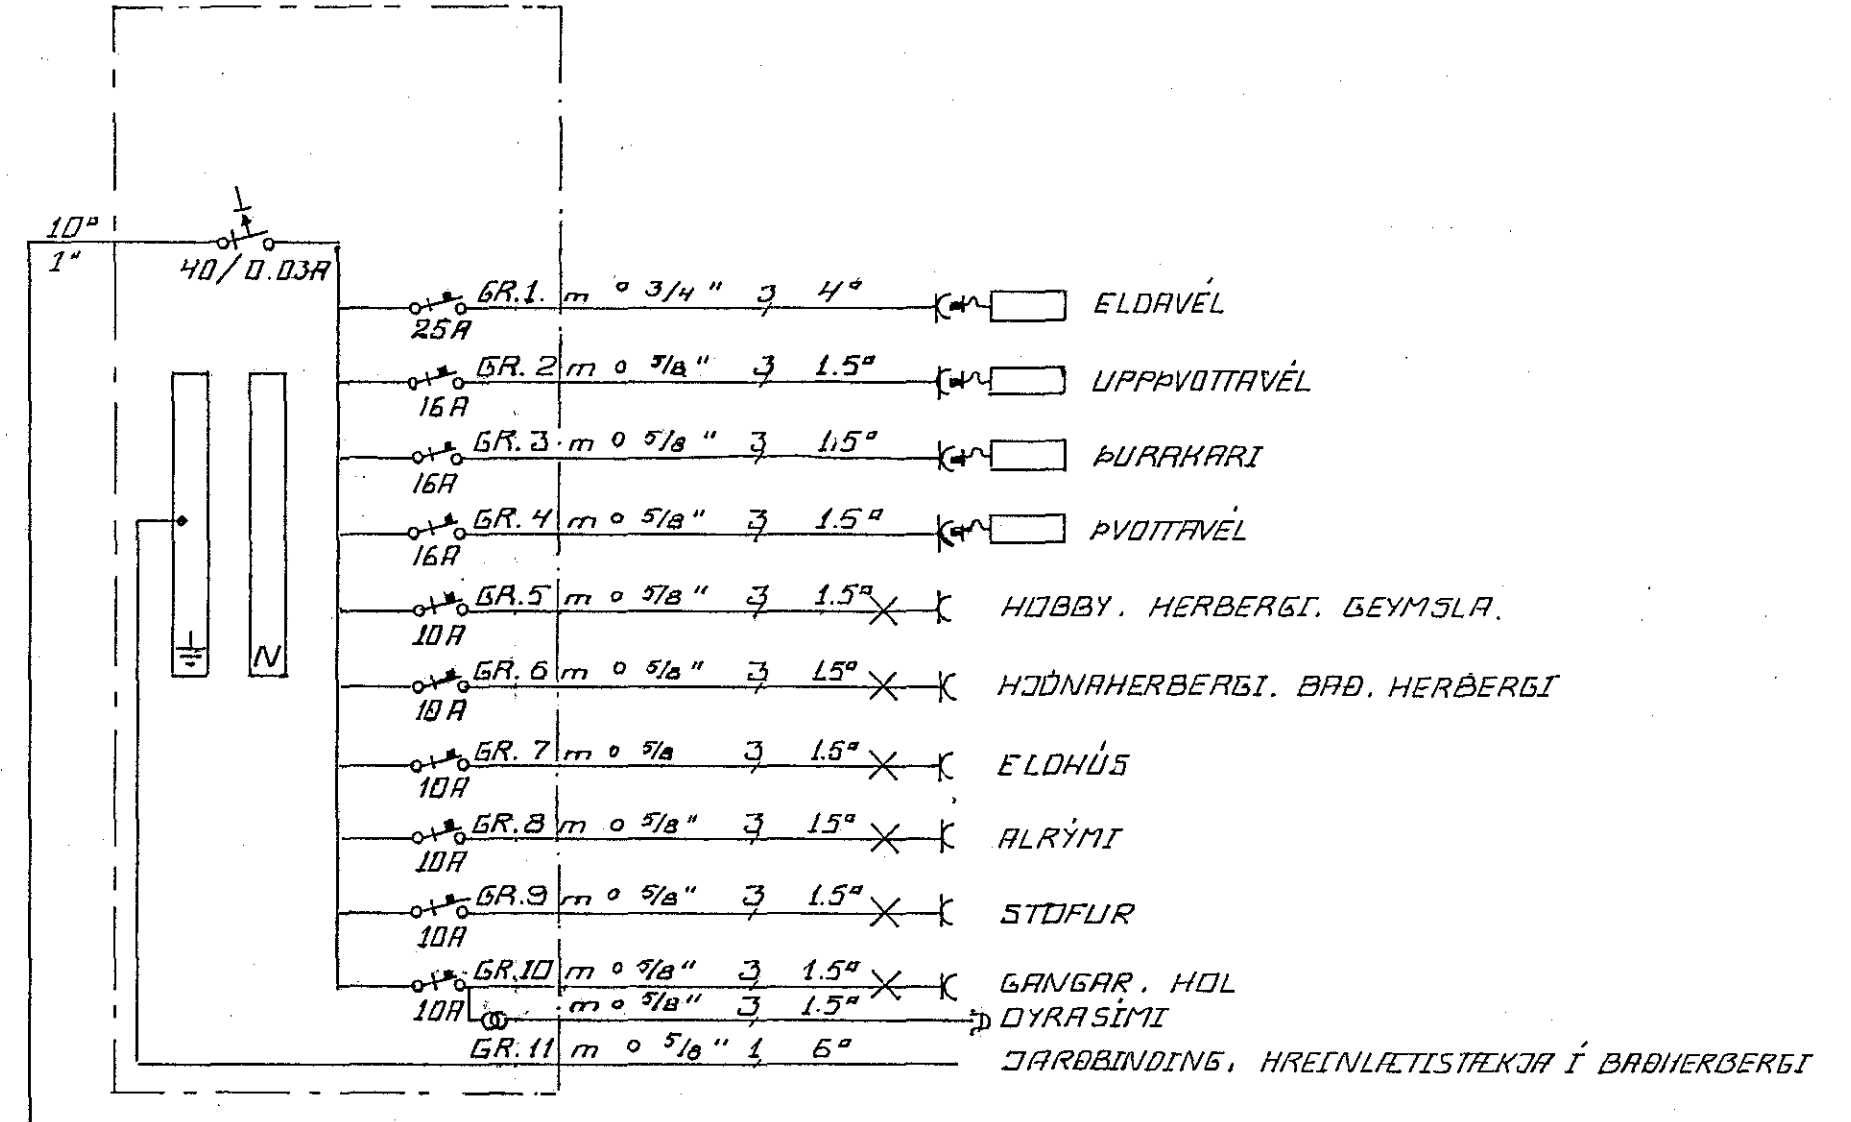


GREINATAFLA T.2 Í FORST-J.B.P. 112/6

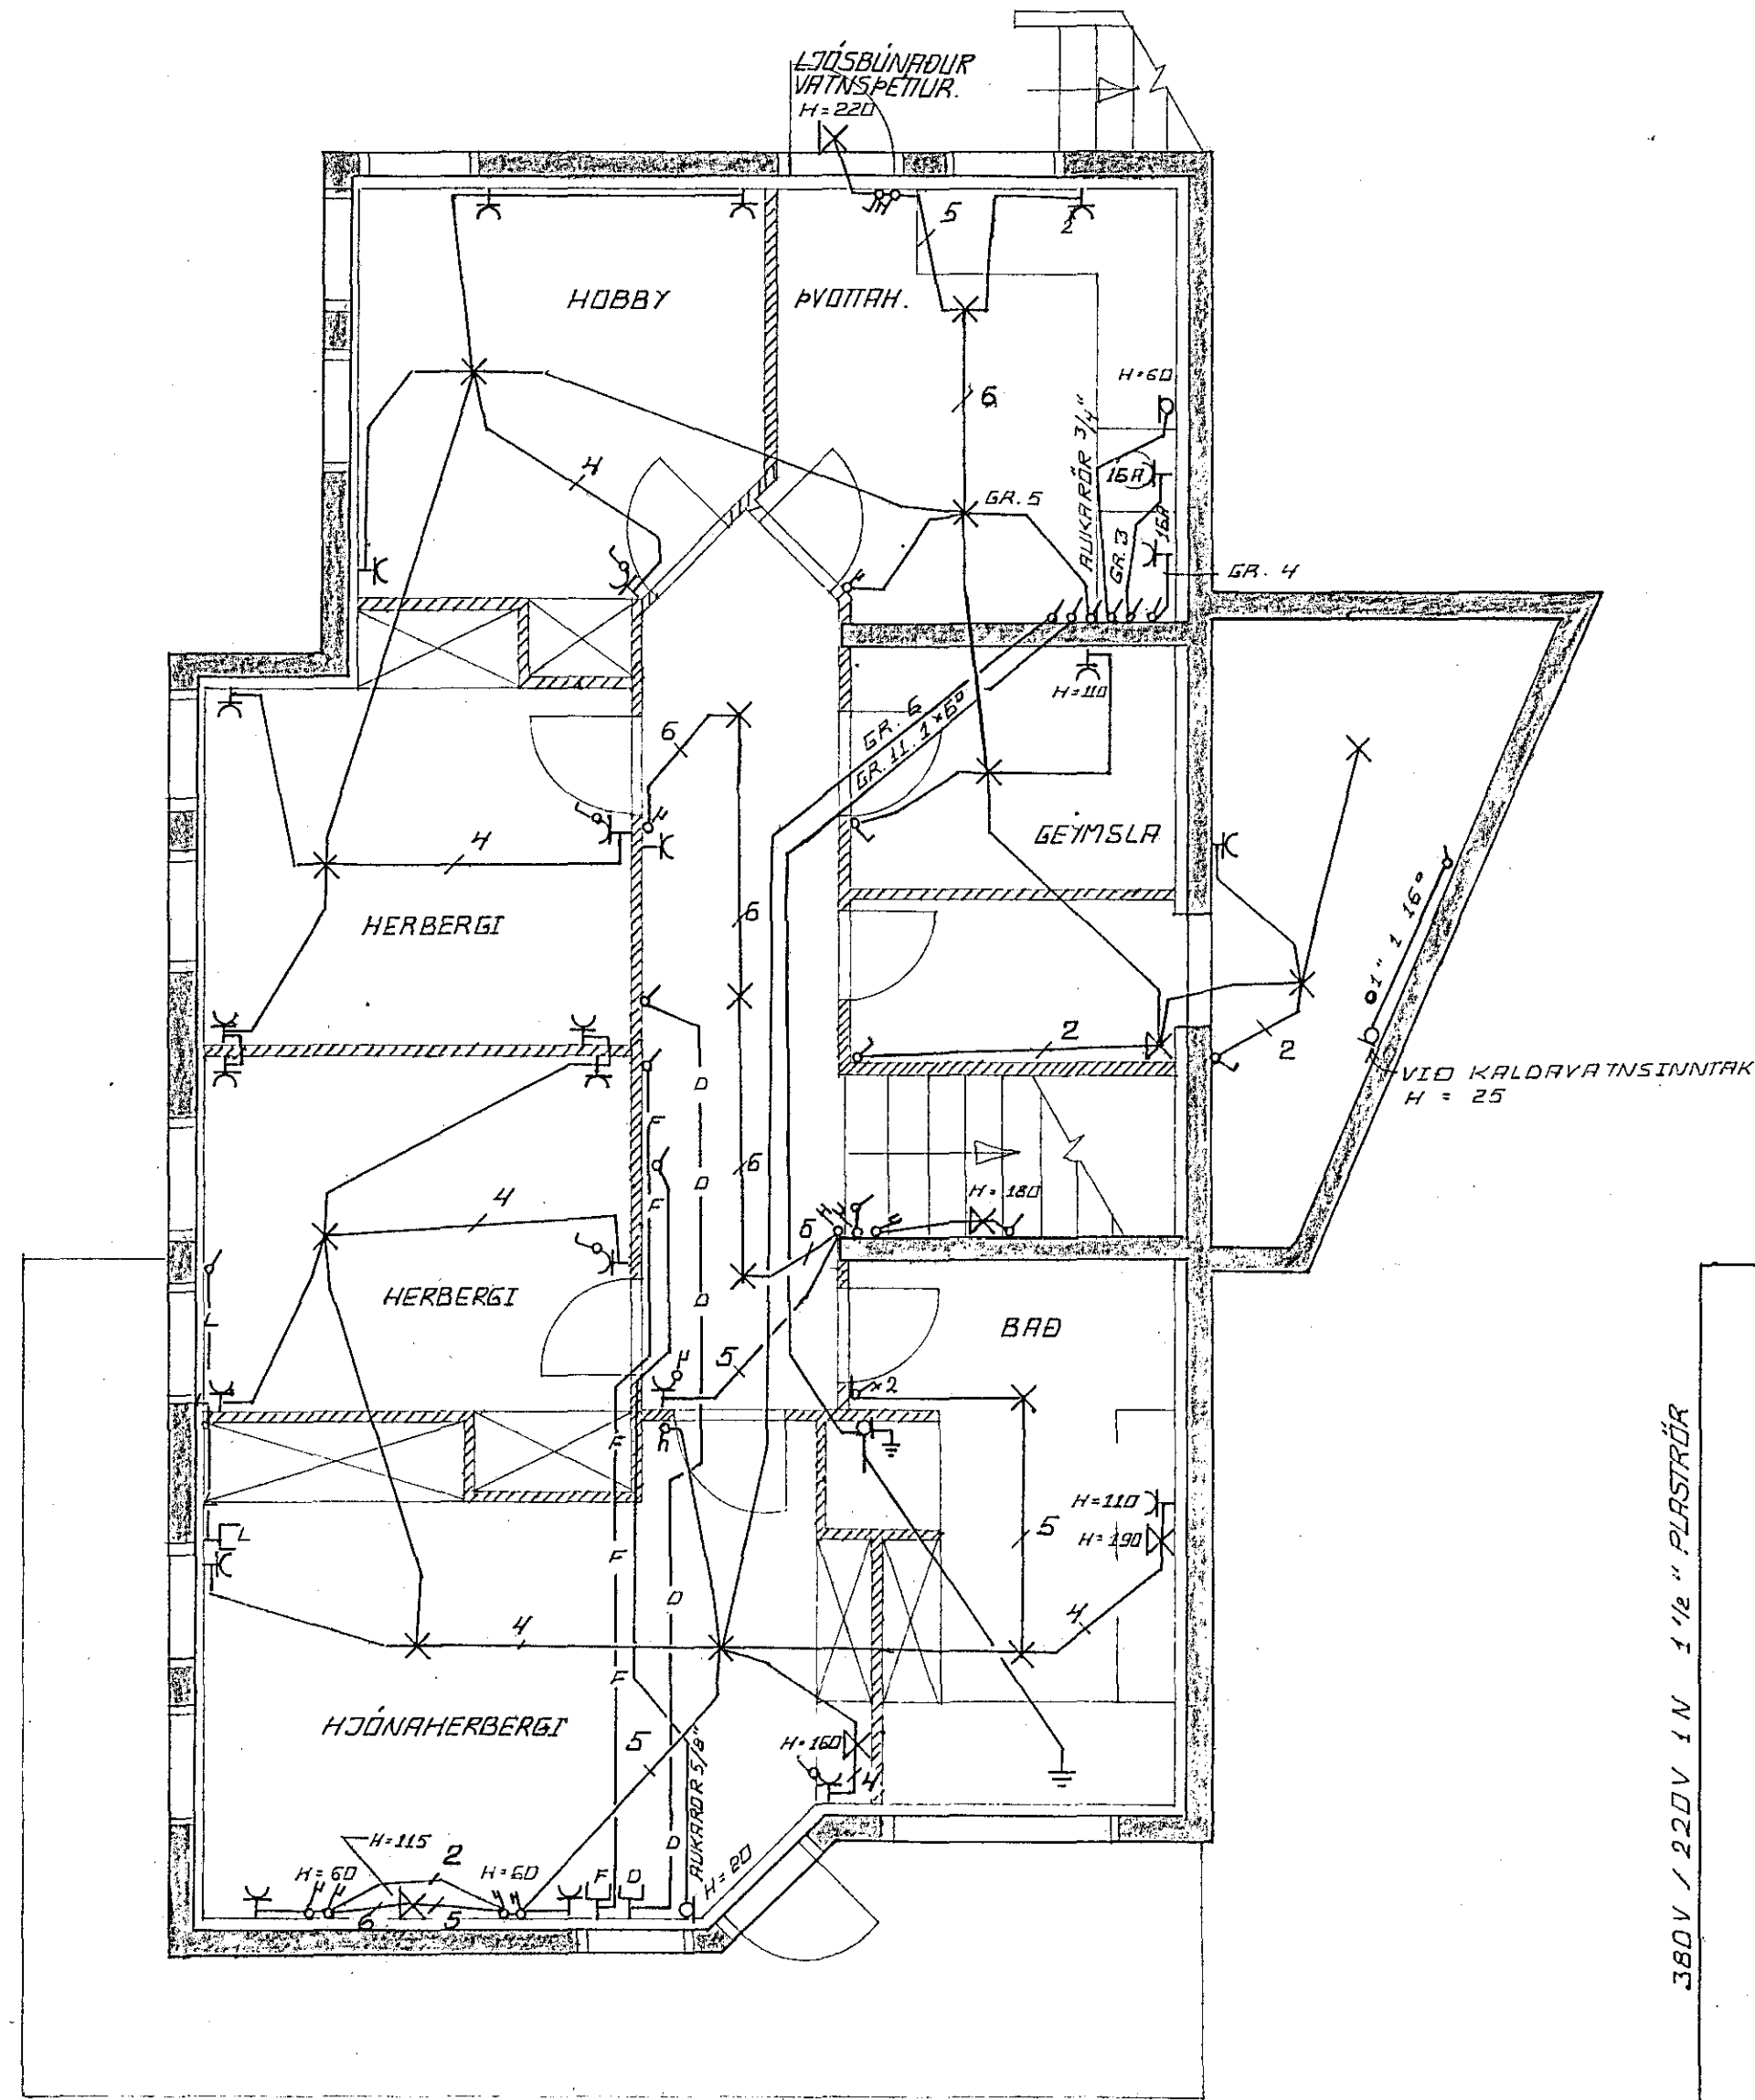

ADALTAFLA T.1 Í BÍLGEYMSLU - J.B.P. 113

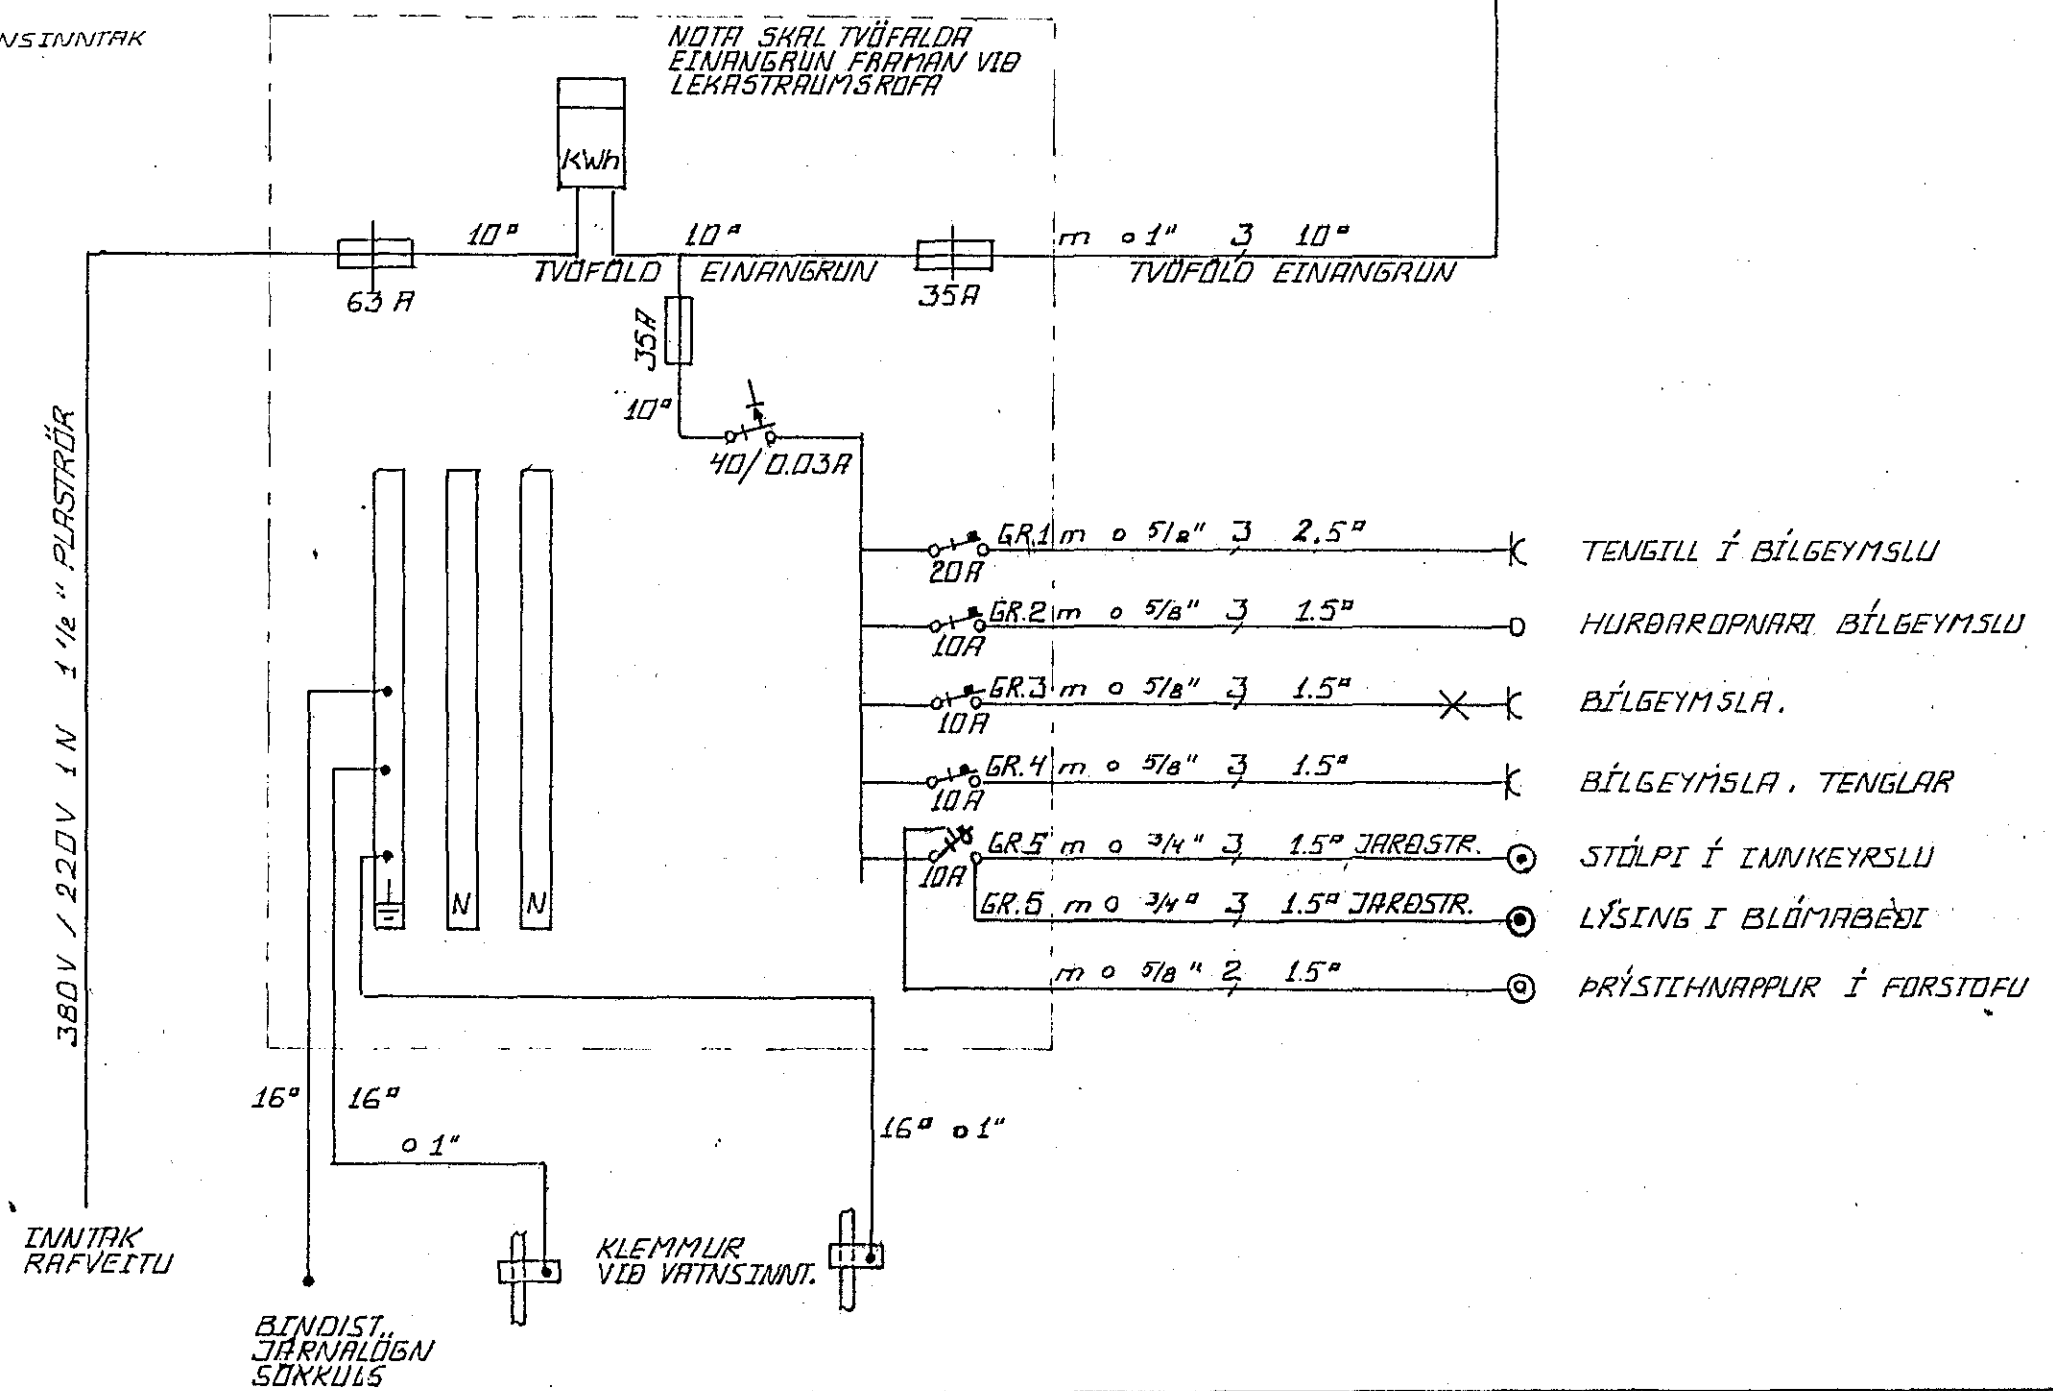

	Dags.	Nafn	EIÁTFVAMMUR 8 RAFLÖGN EINLÍNUM, JARÐHEÐ EINLÍNUMYNDIR AF TÖFLUM	Kvarði L: 50
Frumdr.	MARS'80	"D.J.		
Telkn.	MARS'80	H.J.		
Yfirf.				
		ÖRLYGUR JÓNASSON RAFFMAGNSVERKFR. SÍMI 99-2017		
Breyting	Dags.	Nafn		